


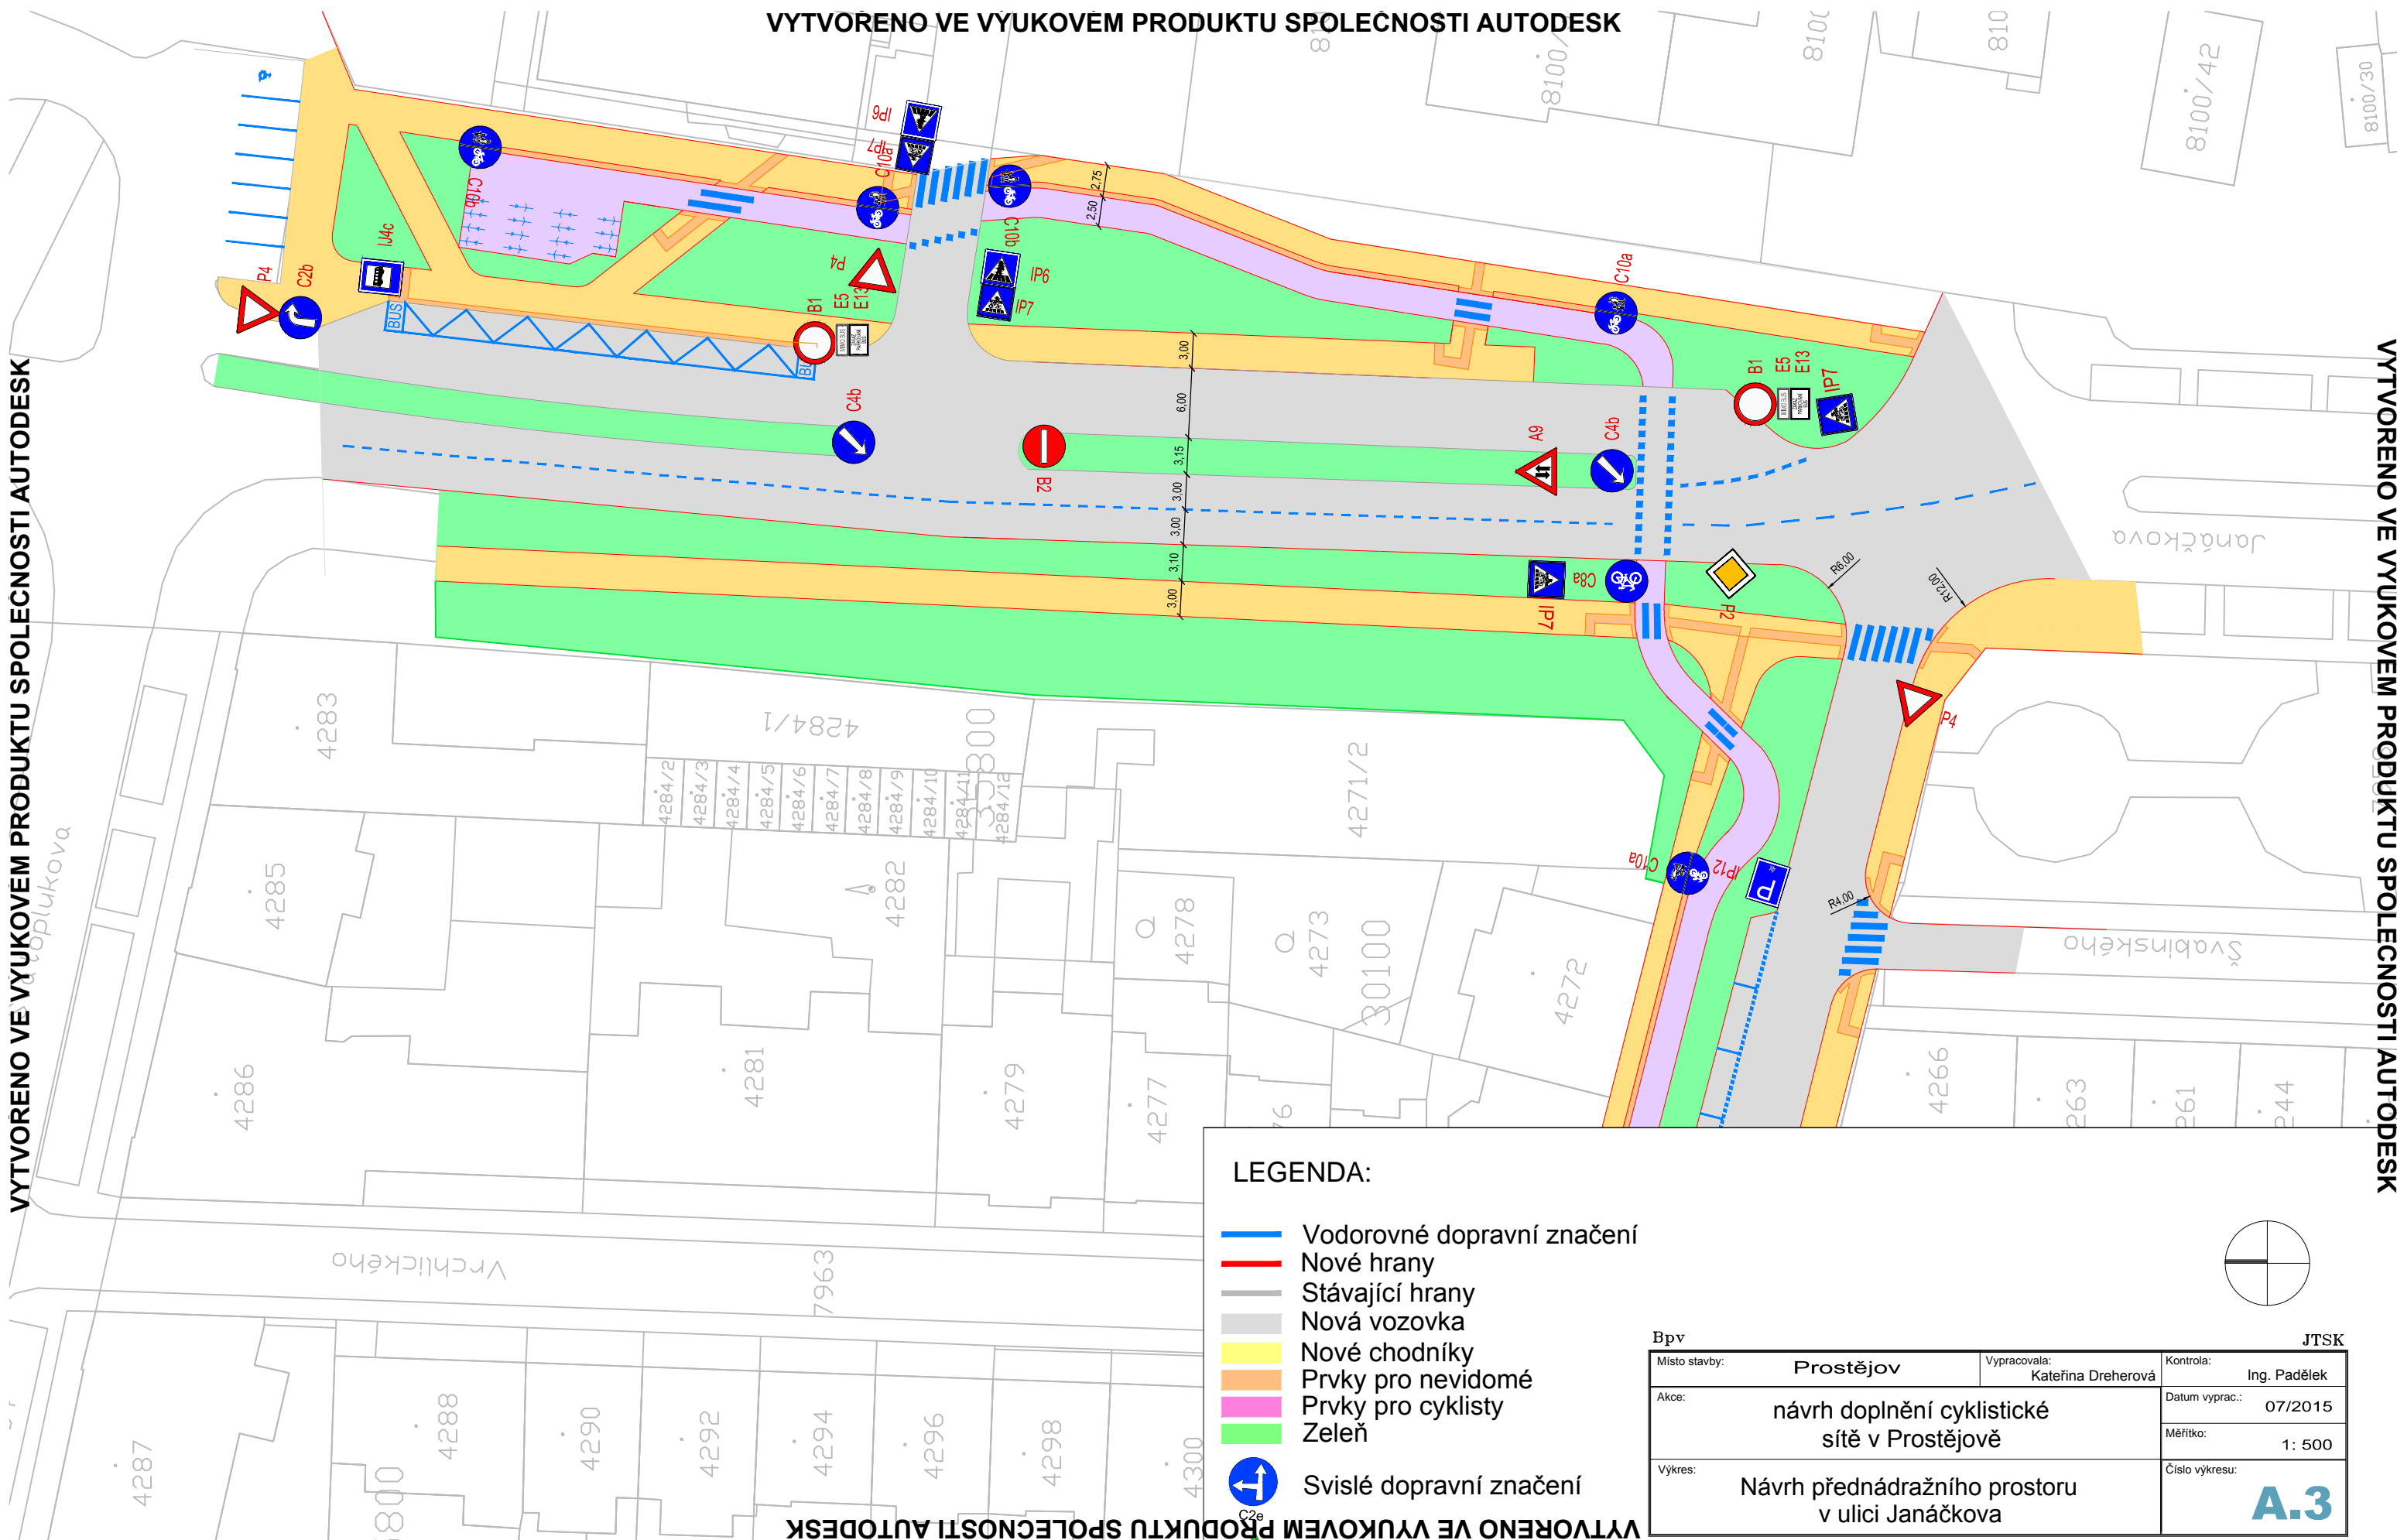








VYTVORENO VE VYUKOVÉM PRODUKTU SPOLEČNOSTI AUTODESK

VYTVORENO VE VYUKOVÉM PRODUKTU SPOLEČNOSTI AUTODESK

VYTVORENO VE VYUKOVÉM PRODUKTU SPOLEČNOSTI AUTODESK

 

LEGENDA:

-  Vodorovné dopravní značení
-  Nové hrany
-  Stávající hrany
-  Nová vozovka
-  Nové chodníky
-  Prvky pro nevidomé
-  Prvky pro cyklisty
-  Zeleň
-  Svislé dopravní značení

Bpv		JTSK	
Místo stavby:	Prostějov	Vypracovala:	Kateřina Dreherová
Akce:		Kontrola:	Ing. Padělek
návrh doplnění cyklistické sítě v Prostějově		Datum vyprac.:	07/2015
		Měřítko:	1: 500
Výkres:		Číslo výkresu:	A.3
Návrh přednádražního prostoru v ulici Janáčkova			

VYTVORENO VE VYUKOVÉM PRODUKTU SPOLEČNOSTI AUTODESK