


Legenda:

- Vyrožník s údajem o délce vyožení
- Návěstídlí pro vozidla
- Návěstídlí pro chodce s akustickou signalizací pro nevidomé
- Tlačítko pro chodce
- Videomýčka se směrovou detekcí
- Videokamera
- Zábradlí
- Bezbariérový přechod pro chodce
- Varovný a signální pás pro nevidomé
- Vodící pás pro nevidomé
- Nový stav
- VDZ
- SDZ

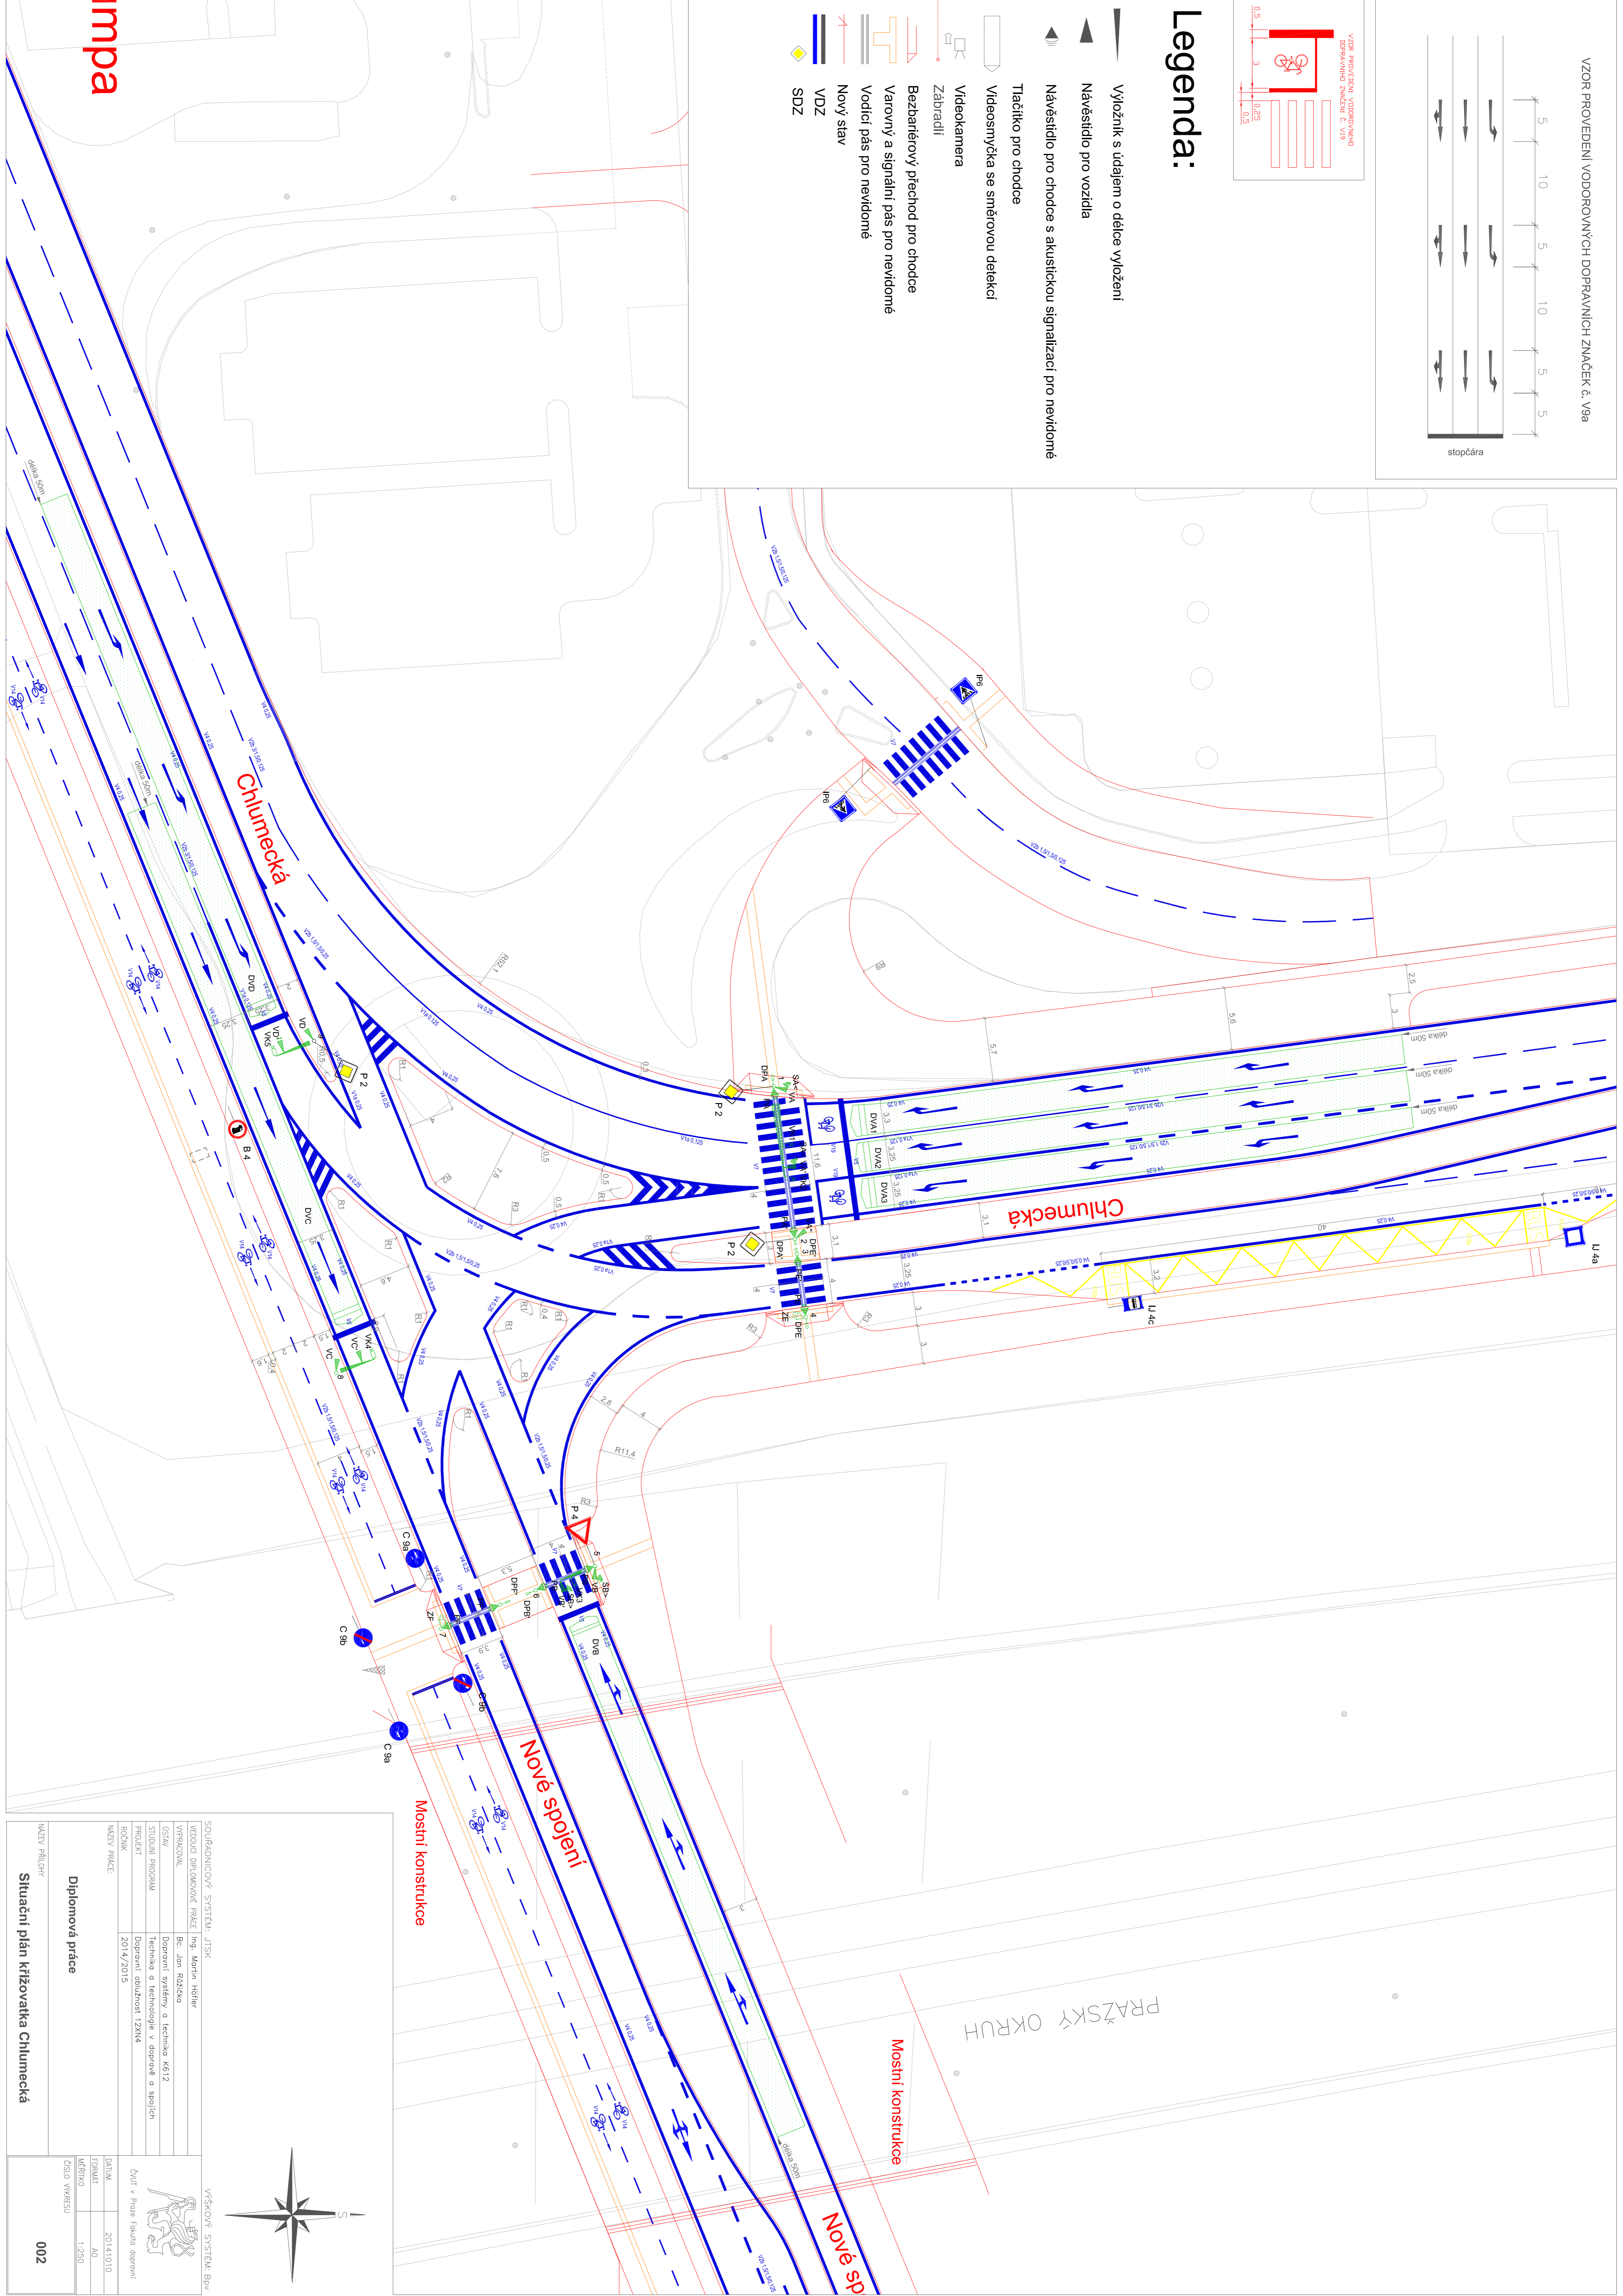

impa

SOUKROMNÝ SYSTÉM JTSK	
VEDOUCE DIPLOMOVÉ PRÁCE	Ing. Martin Heřmánek
VYPRACOVAVŠÍ	Bc. Jan Růžička
STUŽNÍ PROGRAM	Dopravní systémy a technika K612
PROJEKT	Technika a technologie v dopravě a spojích
ROČNÍK	2014/2015
MATEŘ PRÁCE	
Diplomová práce	
MATEŘ PRÁCE	
Situční plán křižovatka Chlumecká	

VYSOKÝ SYSTÉM BIV	
Číslo v Práze	Fakulta dopravní
DATA	2014/10
PRÁCE	AO
MĚRKO	1:250
ČÍSLO VYRĚŠU	002

