












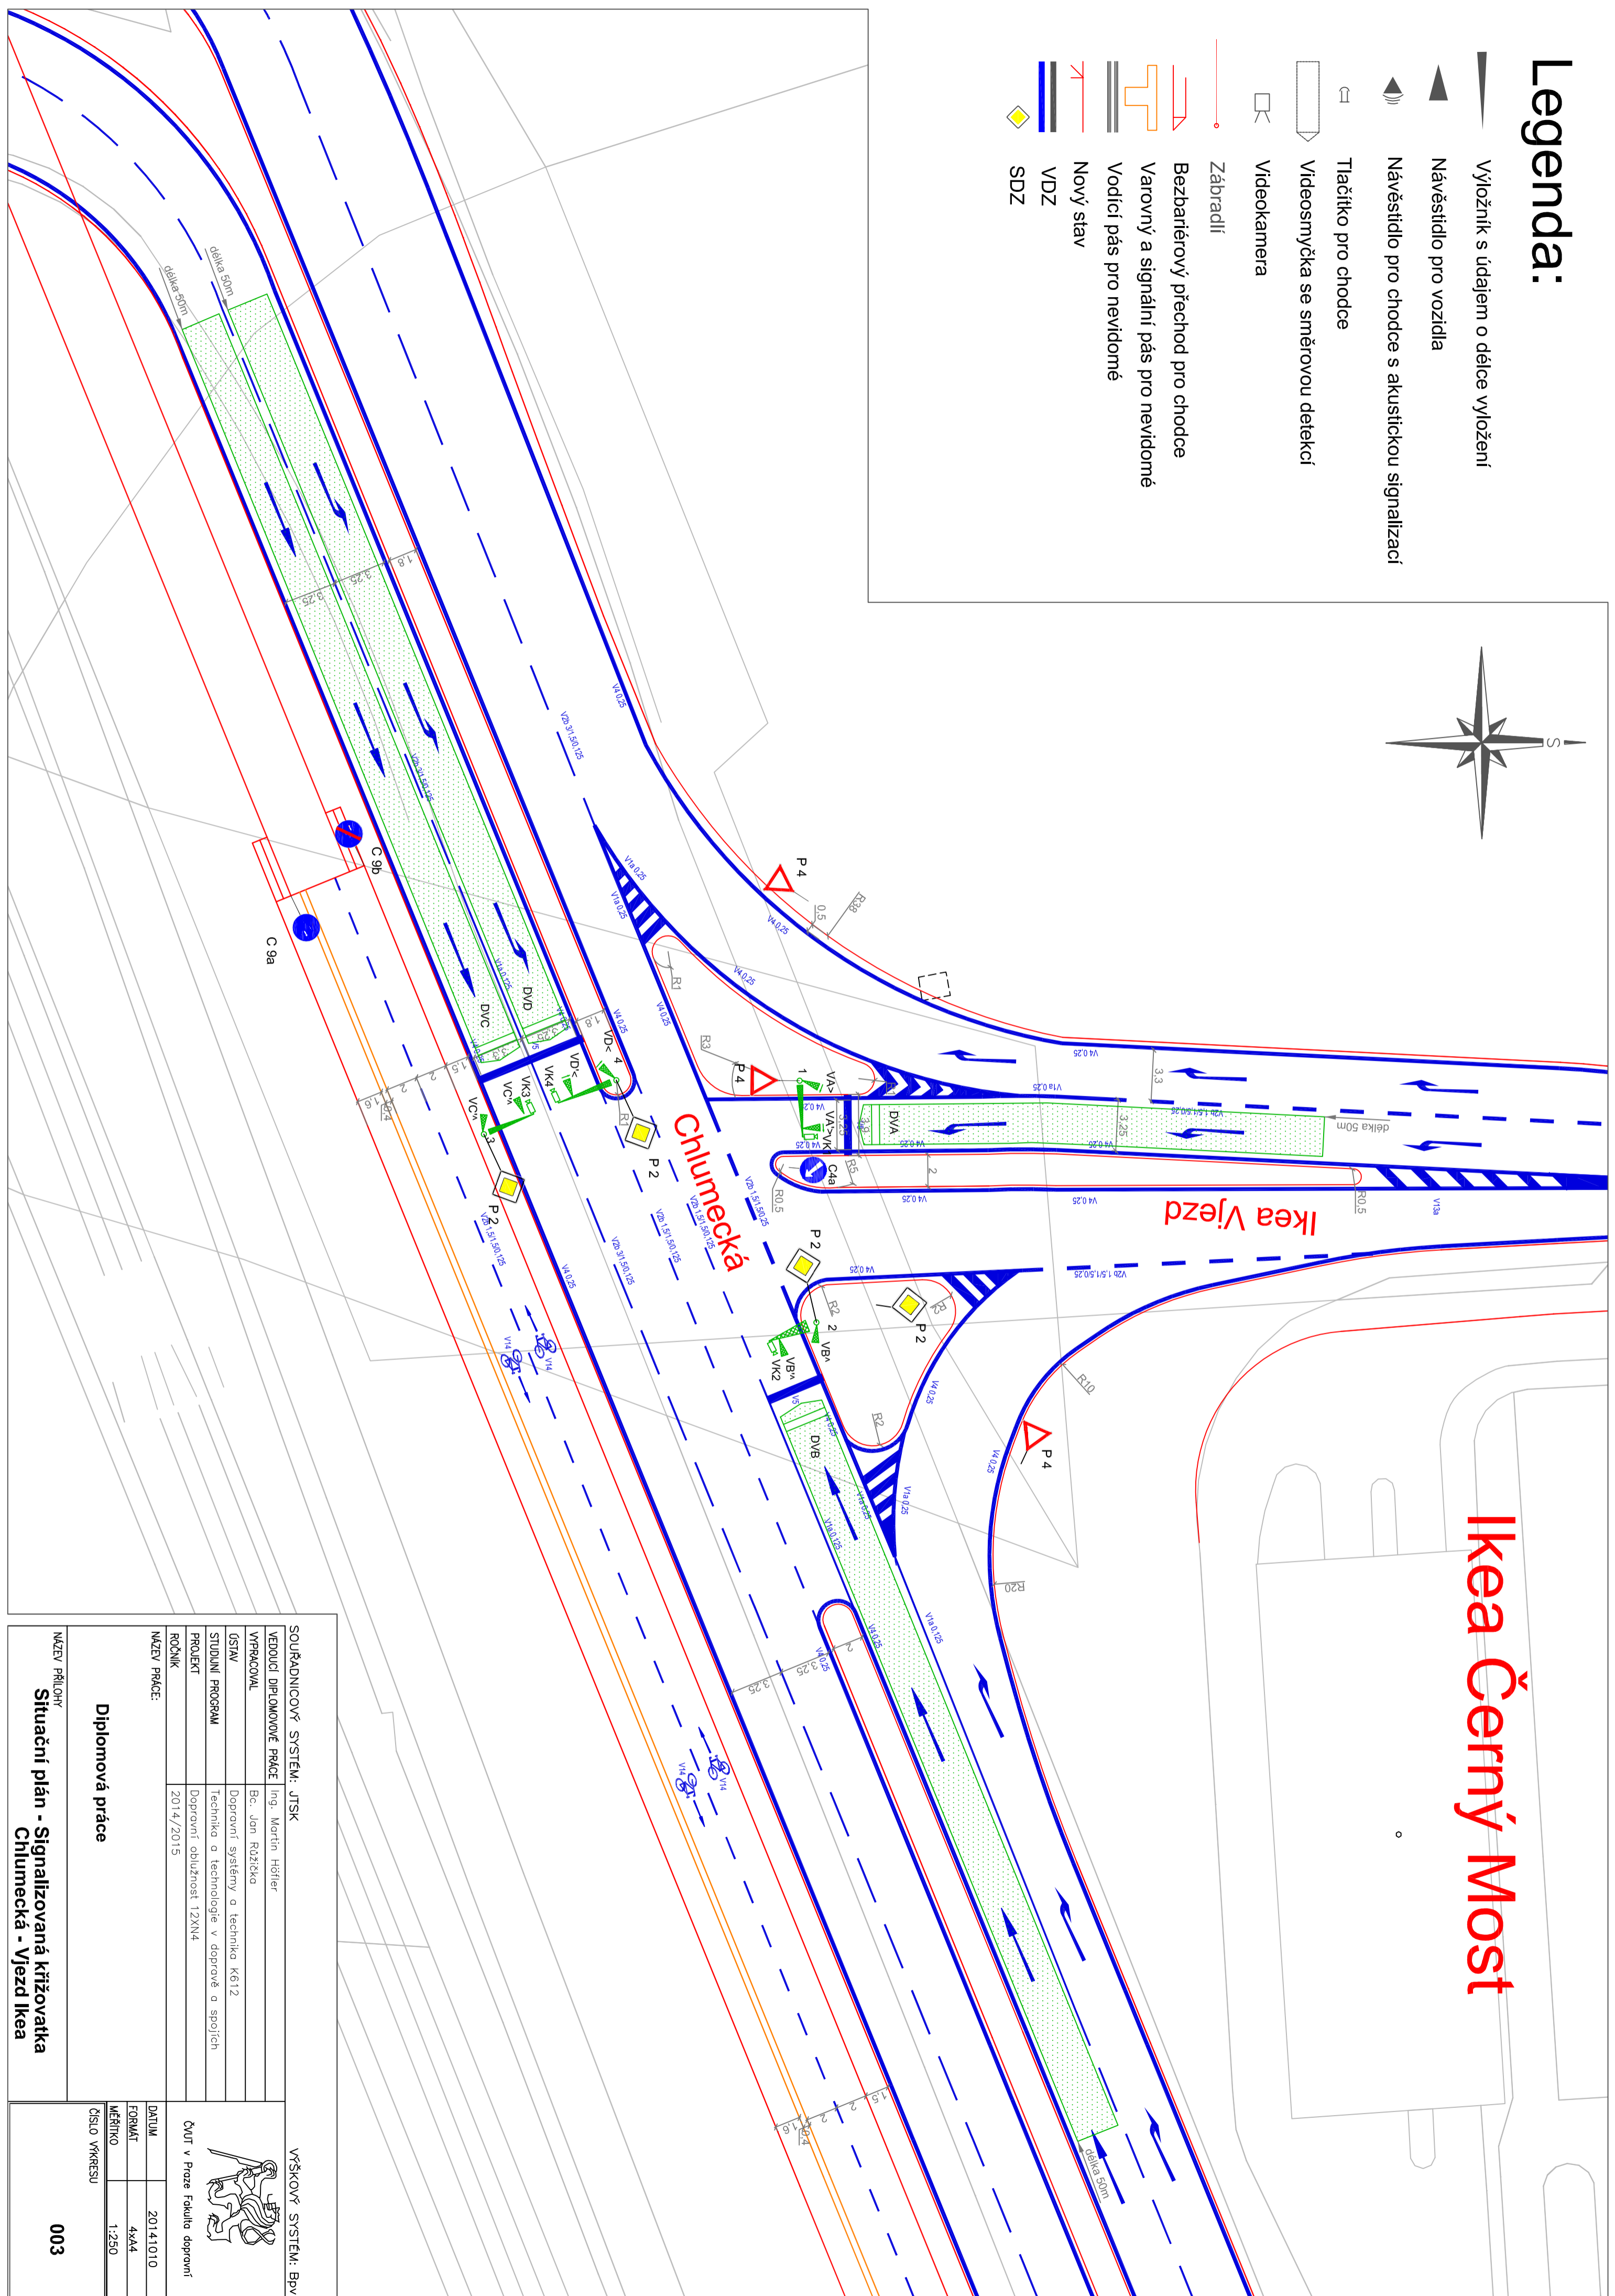



# Legenda:

-  Výložník s údajem o délce vyložení
-  Návěstidlo pro vozidla
-  Návěstidlo pro chodce s akustickou signalizací
-  Tlačítko pro chodce
-  Videosmyčka se směrovou detekcí
-  Videokamera
-  Zábradlí
-  Bezbariérový přechod pro chodce
-  Varovný a signální pás pro nevidomé
-  Vodící pás pro nevidomé
-  Nový stav
-  VDZ
-  SDZ



# Ikea Černý Most



SOUŘADNICOVÝ SYSTÉM: JTSK		VÝŠKOVÝ SYSTÉM: BpV	
VEDOUcí DIPLOMOVÉ PRÁCE	Ing. Martin Höfler	 ČVUT v Praze Fakulta dopravní	
VPRACOVAN	Bc. Jan Růžička		
ÚSTAV	Dopravní systémy a technika K612		
STUDIJNÍ PROGRAM	Technika a technologie v dopravě a spojích		
PROJEKT	Dopravní obslužnost 12XN4		
ROČNÍK	2014/2015	DATUM: 20141010 FORMÁT: 4xA4 MĚŘÍTKO: 1:250 ČÍSLO VÝKRESU:	
NÁZEV PRÁCE:	Diplomová práce		
NÁZEV PŘÍLOHY:	Situční plán - Signalizovaná křižovatka Chlumcecká - Vjezd Ikea		
		003	