
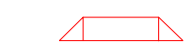





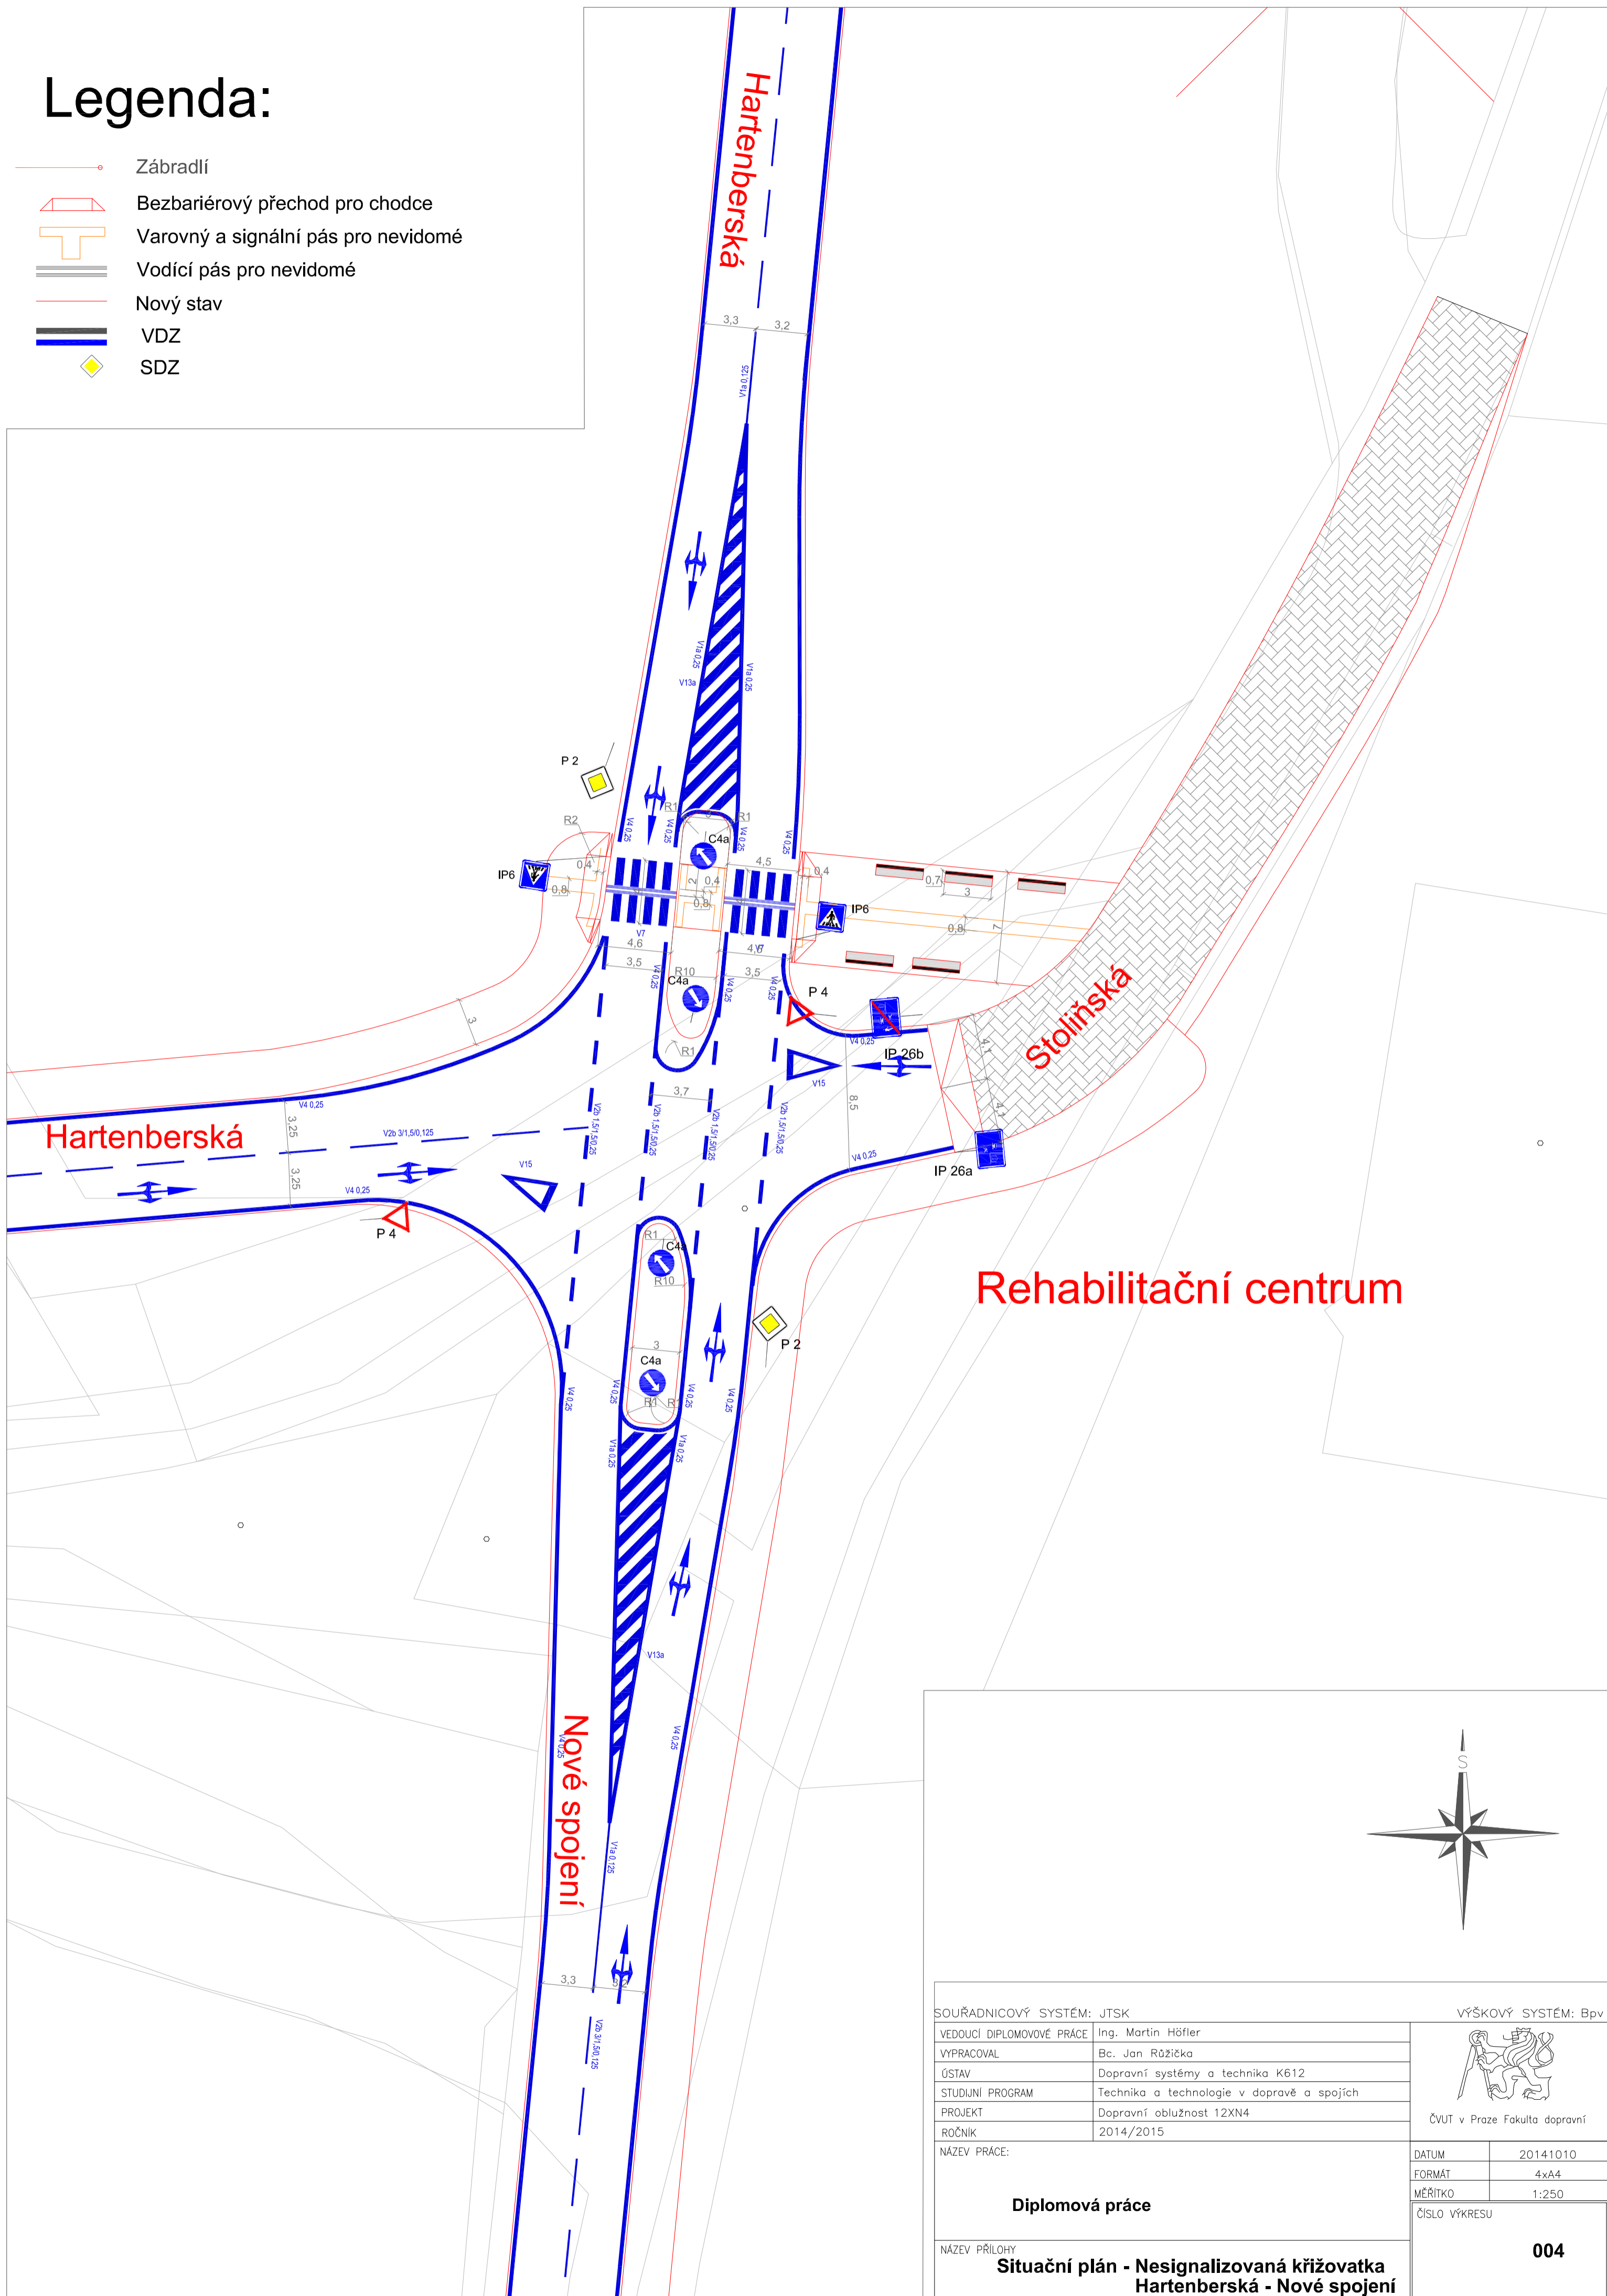
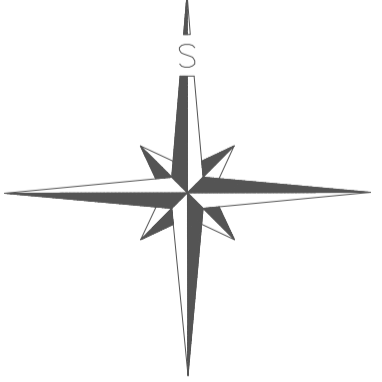



Legenda:

-  Zábradlí
-  Bezbariérový přechod pro chodce
-  Varovný a signální pás pro nevidomé
-  Vodící pás pro nevidomé
-  Nový stav
-  VDZ
-  SDZ



Rehabilitační centrum



SOUŘADNICOVÝ SYSTÉM: JTSK		VÝŠKOVÝ SYSTÉM: Bpv	
VEDOUCÍ DIPLOMOVÉ PRÁCE	Ing. Martin Höfler	 ČVUT v Praze Fakulta dopravní	
VYPRACOVAL	Bc. Jan Růžička		
ÚSTAV	Dopravní systémy a technika K612		
STUDIJNÍ PROGRAM	Technika a technologie v dopravě a spojích		
PROJEKT	Dopravní oblužnost 12XN4		
ROČNÍK	2014/2015	DATUM	20141010
NÁZEV PRÁCE:	Diplomová práce	FORMÁT	4xA4
		MĚŘÍTKO	1:250
		ČÍSLO VÝKRESU	004
NÁZEV PŘÍLOHY	Situační plán - Nesignalizovaná křižovatka Hartenberská - Nové spojení		