




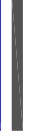

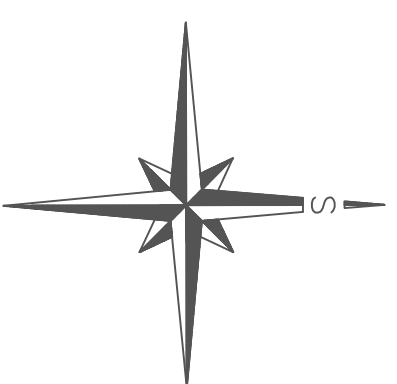
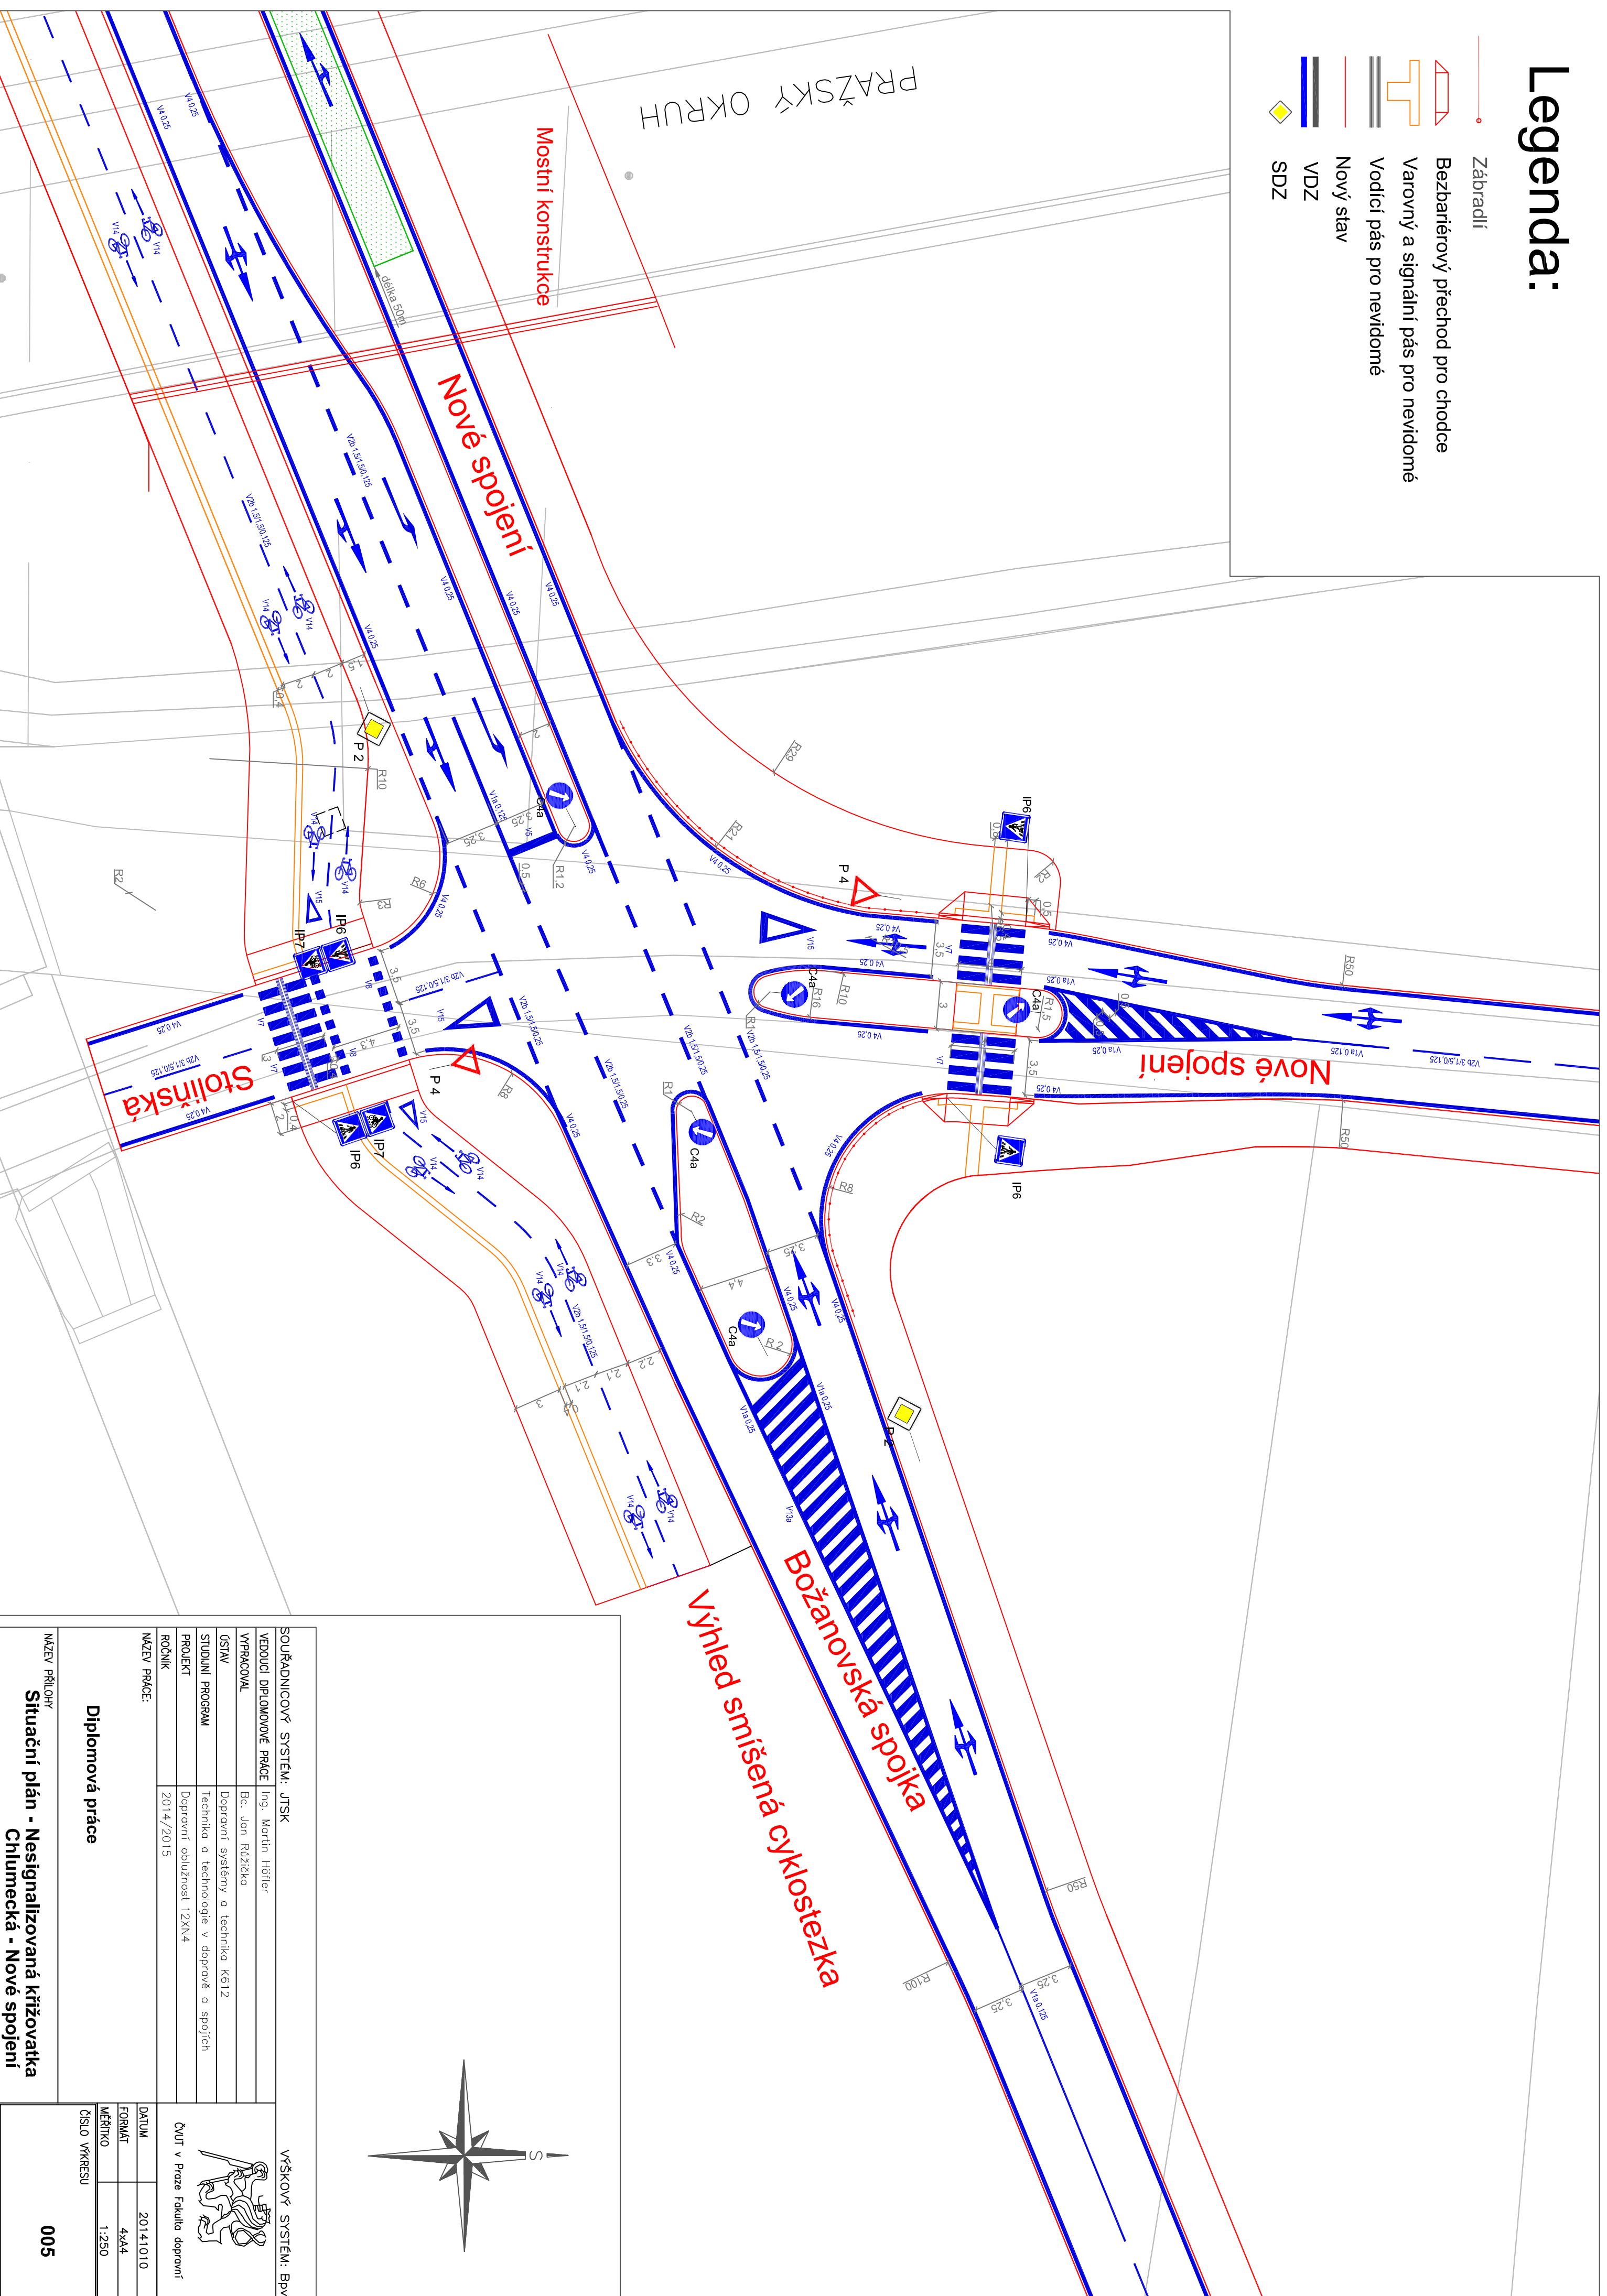


Legenda:

-  Zábřadli
-  Bezbariérový přechod pro chodce
-  Varovný a signální pás pro nevidomé
-  Vodičí pás pro nevidomé
-  Nový stav
-  VDZ
-  SDZ



SOUŘADNICOVÝ SYSTÉM: JTSK
 VÝŠKOVÝ SYSTÉM: BpV

VEDOUcí DIPLOMOVÉ PRÁCE	Ing. Martin Höfler
VYPRACOVAV	Bc. Jan Růžička
OSTAV	Doprovit systémy a technika K612
STUDIUM PROGRAM	Technika a technologie v dopravě a spojích
PROJEKT	Doprovit obiluznost 12XN4
ROČNIK	2014/2015
NAZEV PRÁCE:	

NAZEV PRÁCE:	Diplomová práce
NAZEV PRÍLOHY	Situační plán - Nesignalizovaná křižovatka Chlumecká - Nové spojení
FORMÁT	4xA4
MĚŘITKO	1:250
ČÍSLO VYKRESU	005



ČVUT v Praze
 Fakulta doprovit

DATUM: 2014.10.10

FORMÁT: 4x44

MĚŘITKO: 1:250

ČÍSLO VYKRESU: 005