



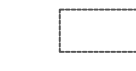








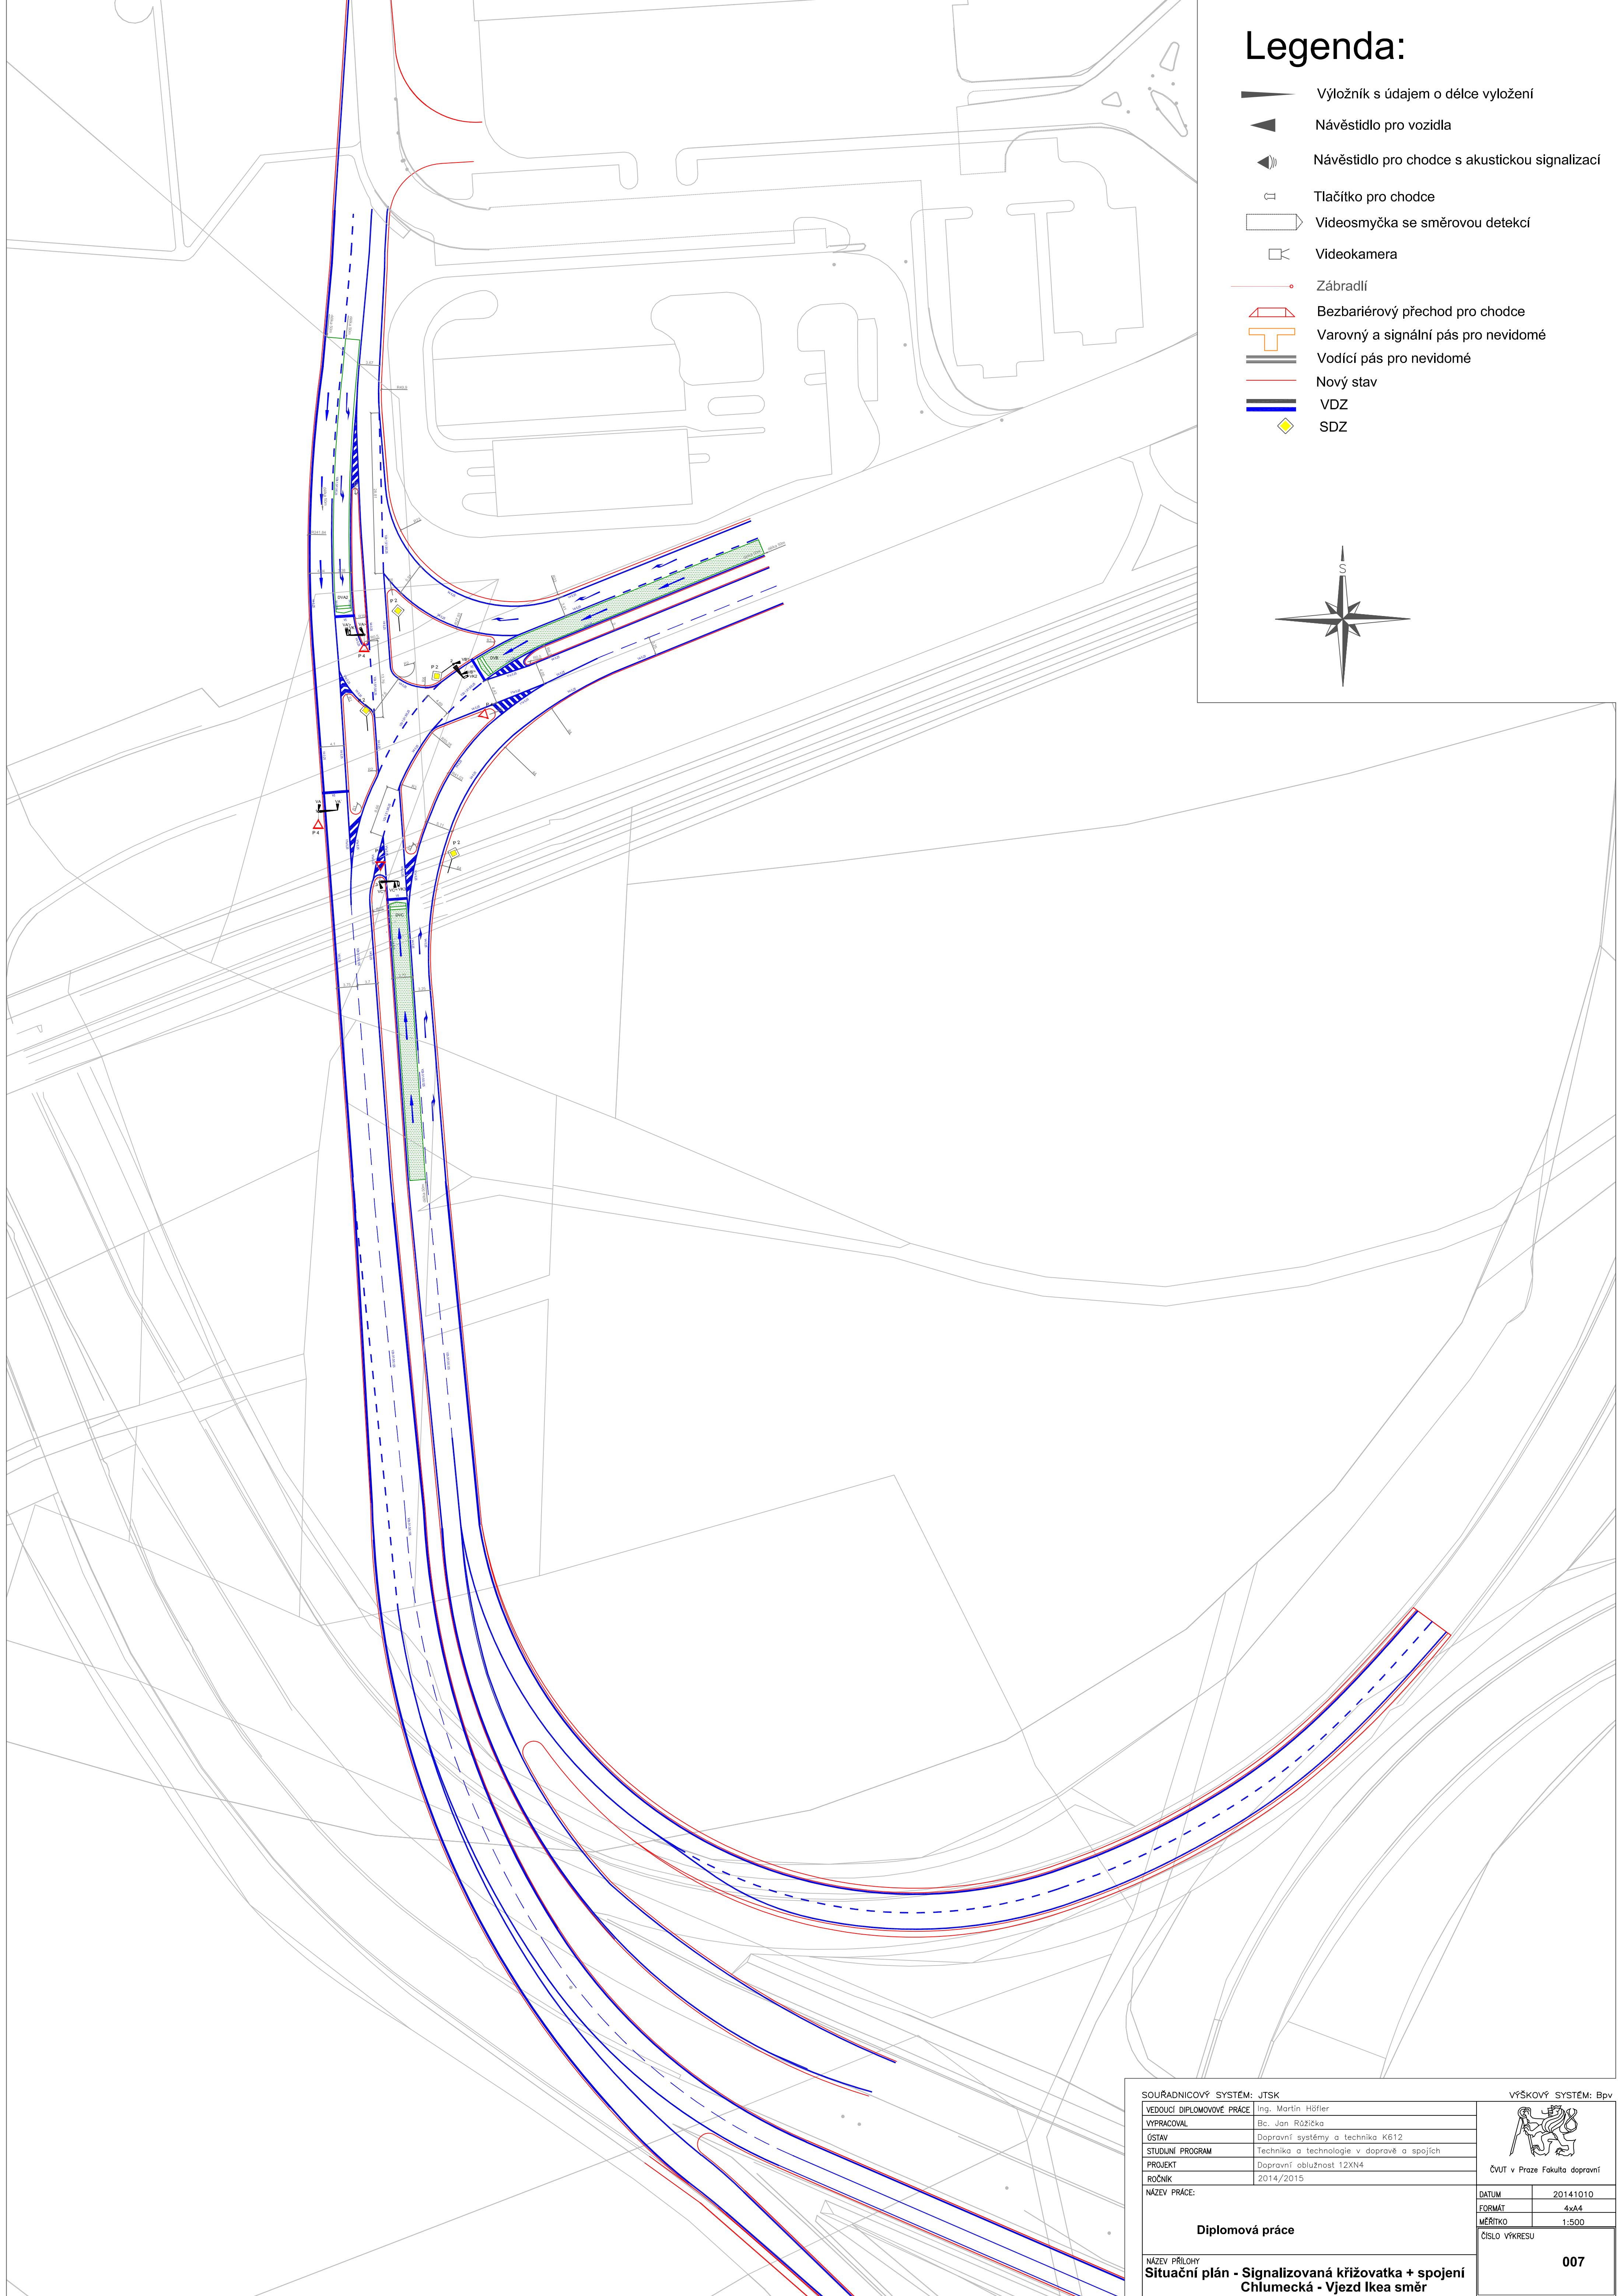
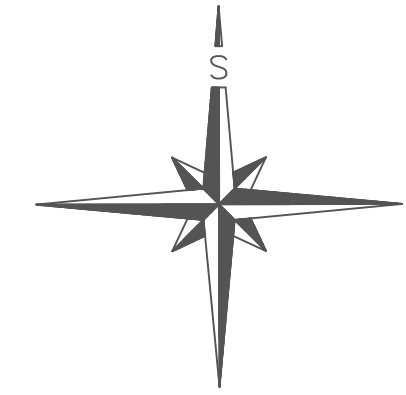



# Legenda:

-  Výložník s údajem o délce vyložení
-  Návěstidlo pro vozidla
-  Návěstidlo pro chodce s akustickou signalizací
-  Tlačítko pro chodce
-  Videosměčka se směrovou detekcí
-  Videokamera
-  Zábradlí
-  Bezbariérový přechod pro chodce
-  Varovný a signální pás pro nevidomé
-  Vodičí pás pro nevidomé
-  Nový stav
-  VDZ
-  SDZ



SOUŘADNICOVÝ SYSTÉM: JTSK		VÝŠKOVÝ SYSTÉM: Bpv	
VEDOUcí DIPLOMOVÉ PRÁCE	Ing. Martin Höfler	 ČVUT v Praze Fakulta dopravní	
VYPRACOVAL	Bc. Jan Růžička		
ŮSTAV	Dopravní systémy a technika K612		
STUDIUM PROGRAM	Technika a technologie v dopravě a spojích		
PROJEKT	Dopravní oblužnost 12XN4		
ROČNÍK	2014/2015	DATUM: 20141010 FORMÁT: 4xA4 MĚŘÍTKO: 1:500 ČÍSLO VÝKRESU:	
NÁZEV PRÁCE:	<b>Diplomová práce</b>		<b>007</b>
NÁZEV PŘÍLOHY	<b>Situační plán - Signalizovaná křižovatka + spojení Chlumecká - Vjezd Ikea směr</b>		