



# LEGENDA

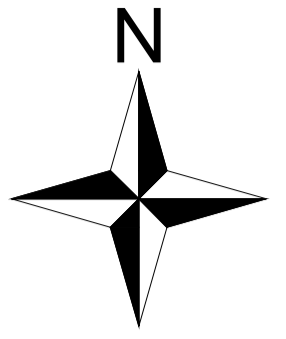

- stávající hrany
- nové hrany
- nově navržený podchod
- Home Credit aréna
- nové vodorovné dopravní značení
- stávající vodorovné dopravní značení
- železniční plochy
- nově navržené zábrnní zdi
- teplovod
- 1120/1 přilehlé pozemky
- opěrná konstrukce teplovodu
- snížený obrubník
- P hlavní uzávěr plynu
- kanály a kanalizační vpusti
- veřejné osvětlení
- nově navržené veřejné osvětlení
- 3,8 stávající svislé dopravní značení
- 3,8 nové svislé dopravní značení
- ↑ zrušené svislé dopravní značení

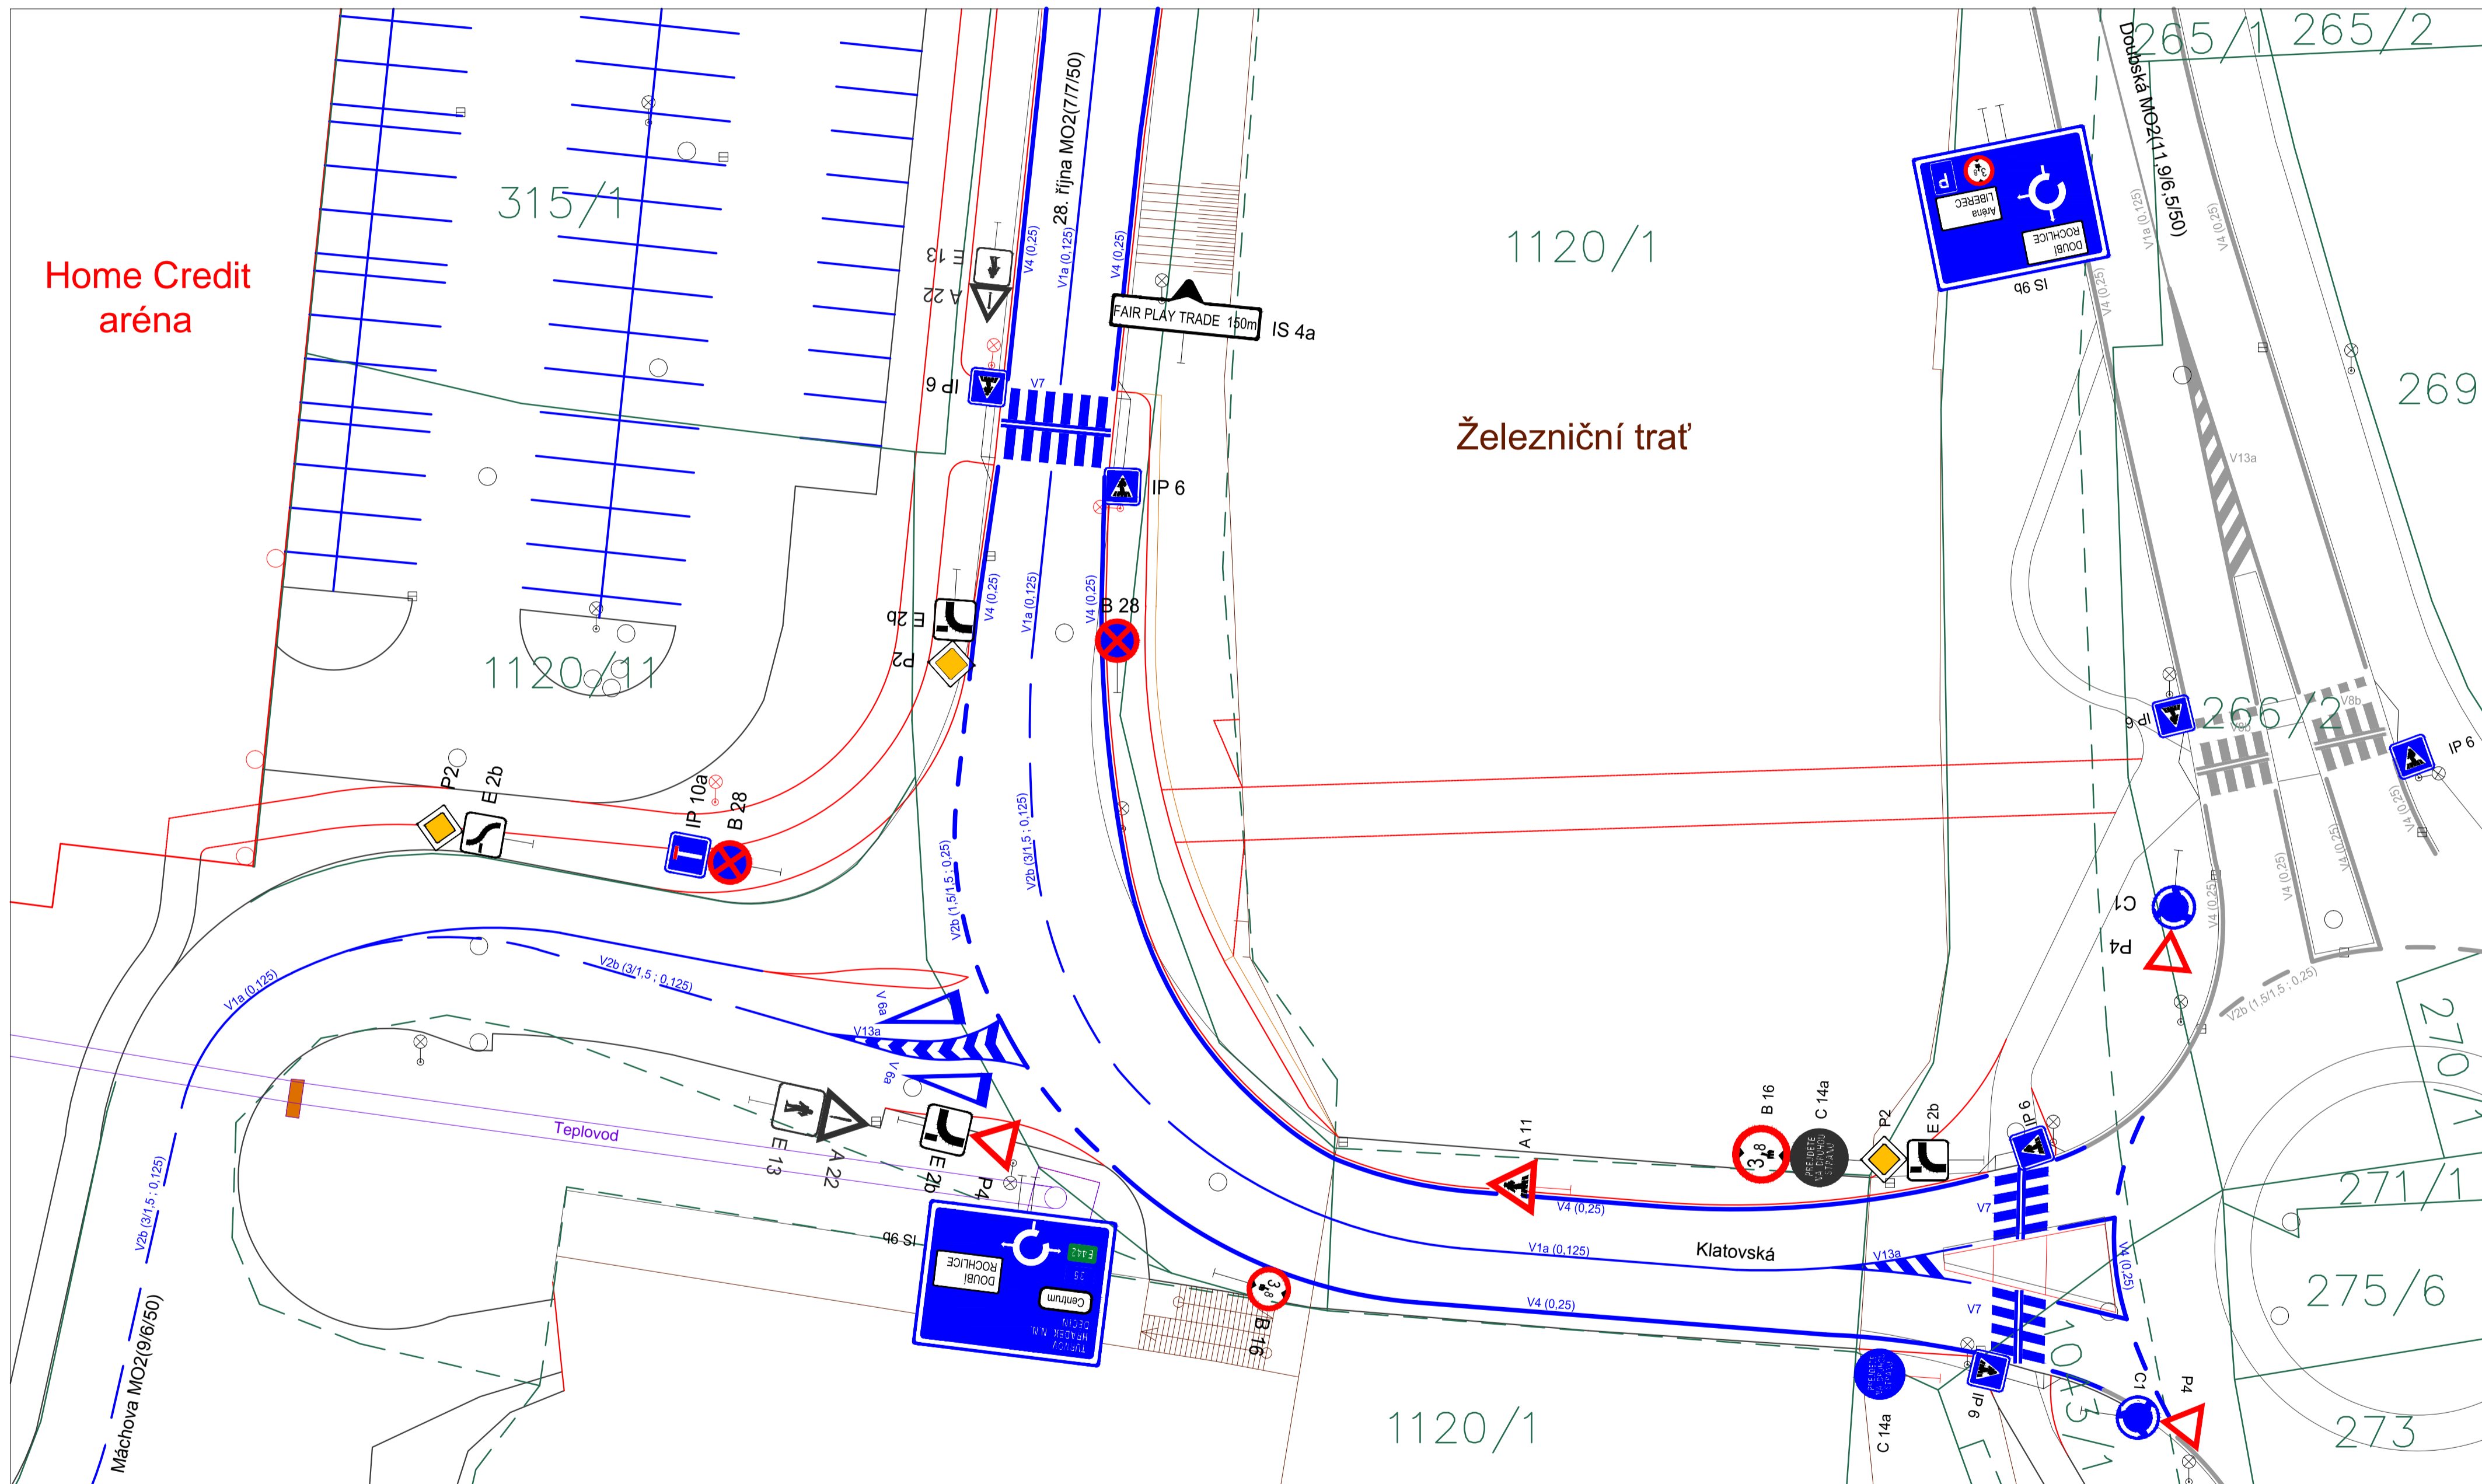

Vysoká škola: <b>ČESKÉ VYSOKÉ UČENÍ TECHNICKÉ V PRAZE</b> Fakulta Dopravní K612 - ÚSTAV DOPRAVNÍCH SYSTÉMŮ				
Typ práce:	Bakalářská práce	Vedoucí práce:	Ing. Petr Šatra	
Název práce:	Úprava křižovatek a vedení nemotorové dopravy v okolí Tisport Arény v Liberci			
Vypracoval:	Martin Albert	Datum:	20. 8. 2015	
		Měřítko:	1 : 250	
		Formát:	A1	
Název výkresu:	Navržená situace křižovatky ulic 28. října, Klatovská, Máchova - 2.varianta (svislé dopravní značení)	Číslo přílohy:	4b	