












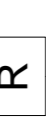

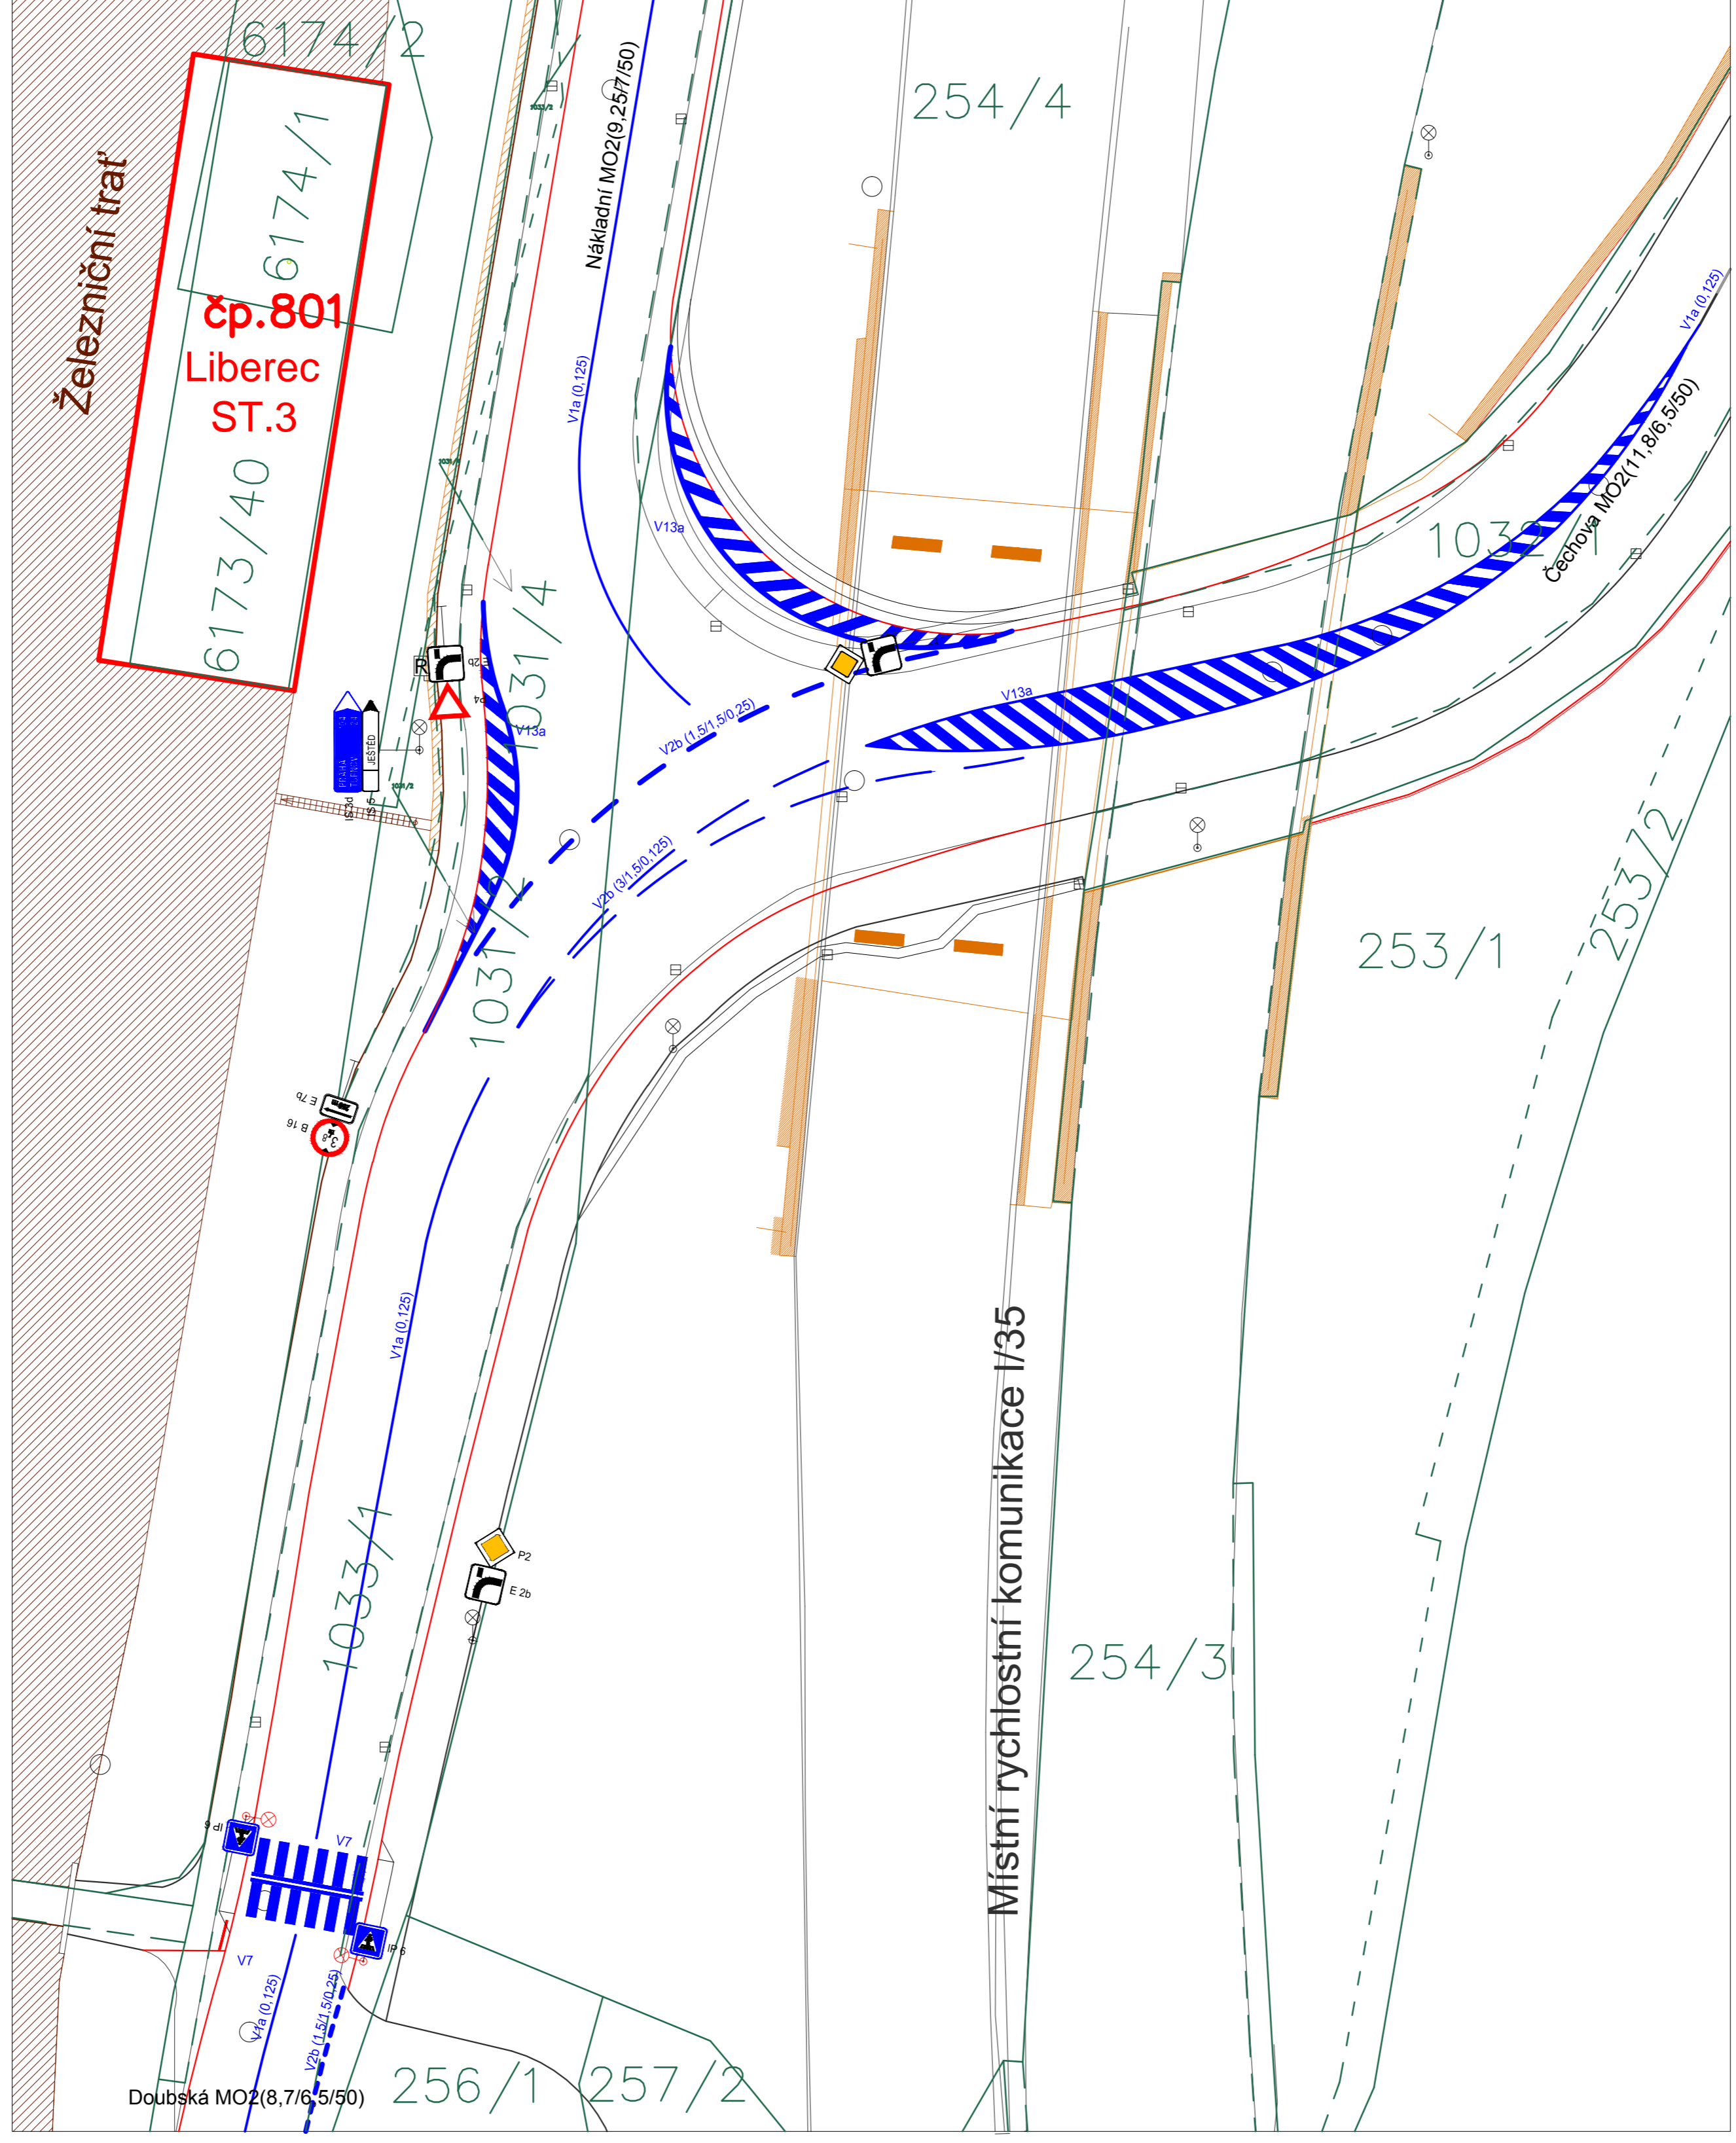
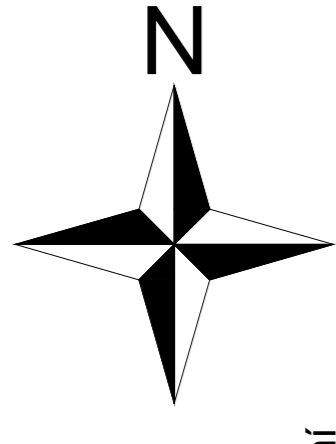


LEGENDA

-  stávající hrany
-  nové hrany
-  budovy
-  vodorovné dopravní značení
-  stávající vodorovné dopravní značení
-  odvodňovací žláby
-  železniční plochy
-  opěrné konstrukce
-  přílehlé pozemky
-  snížený obrubník
-  reklamní tabule
-  kanály a kanalizační vpusti
-  veřejné osvětlení
-  nové navržené veřejné osvětlení
-  stávající svislé dopravní značení



<p>Vyšší škola: ČESKÉ VYSOKÉ UČENÍ TECHNICKÉ V PRAZE Fakulta Dopravní K612 - ÚSTAV DOPRAVNÍCH SYSTÉMŮ</p>	
<p>Typ práce: Bakalářská práce</p>	<p>Vedoucí práce: Ing. Petr Šatra</p>
<p>Název práce: Úprava křižovatek a vedení nemotorové dopravy v okolí Tipsport Arény v Liberci</p>	
<p>Vypracoval: Martin Albert</p>	<p>Měřítka: Datum: 20. 8. 2015 Formát: 1 : 250</p>
<p>Název výkresu: Navržená situace křižovatky ulic Čechova, Doubská, Nákladní - 1. varianta (svislé dopravní značení)</p>	
<p>Číslo přílohy: 5b</p>	