
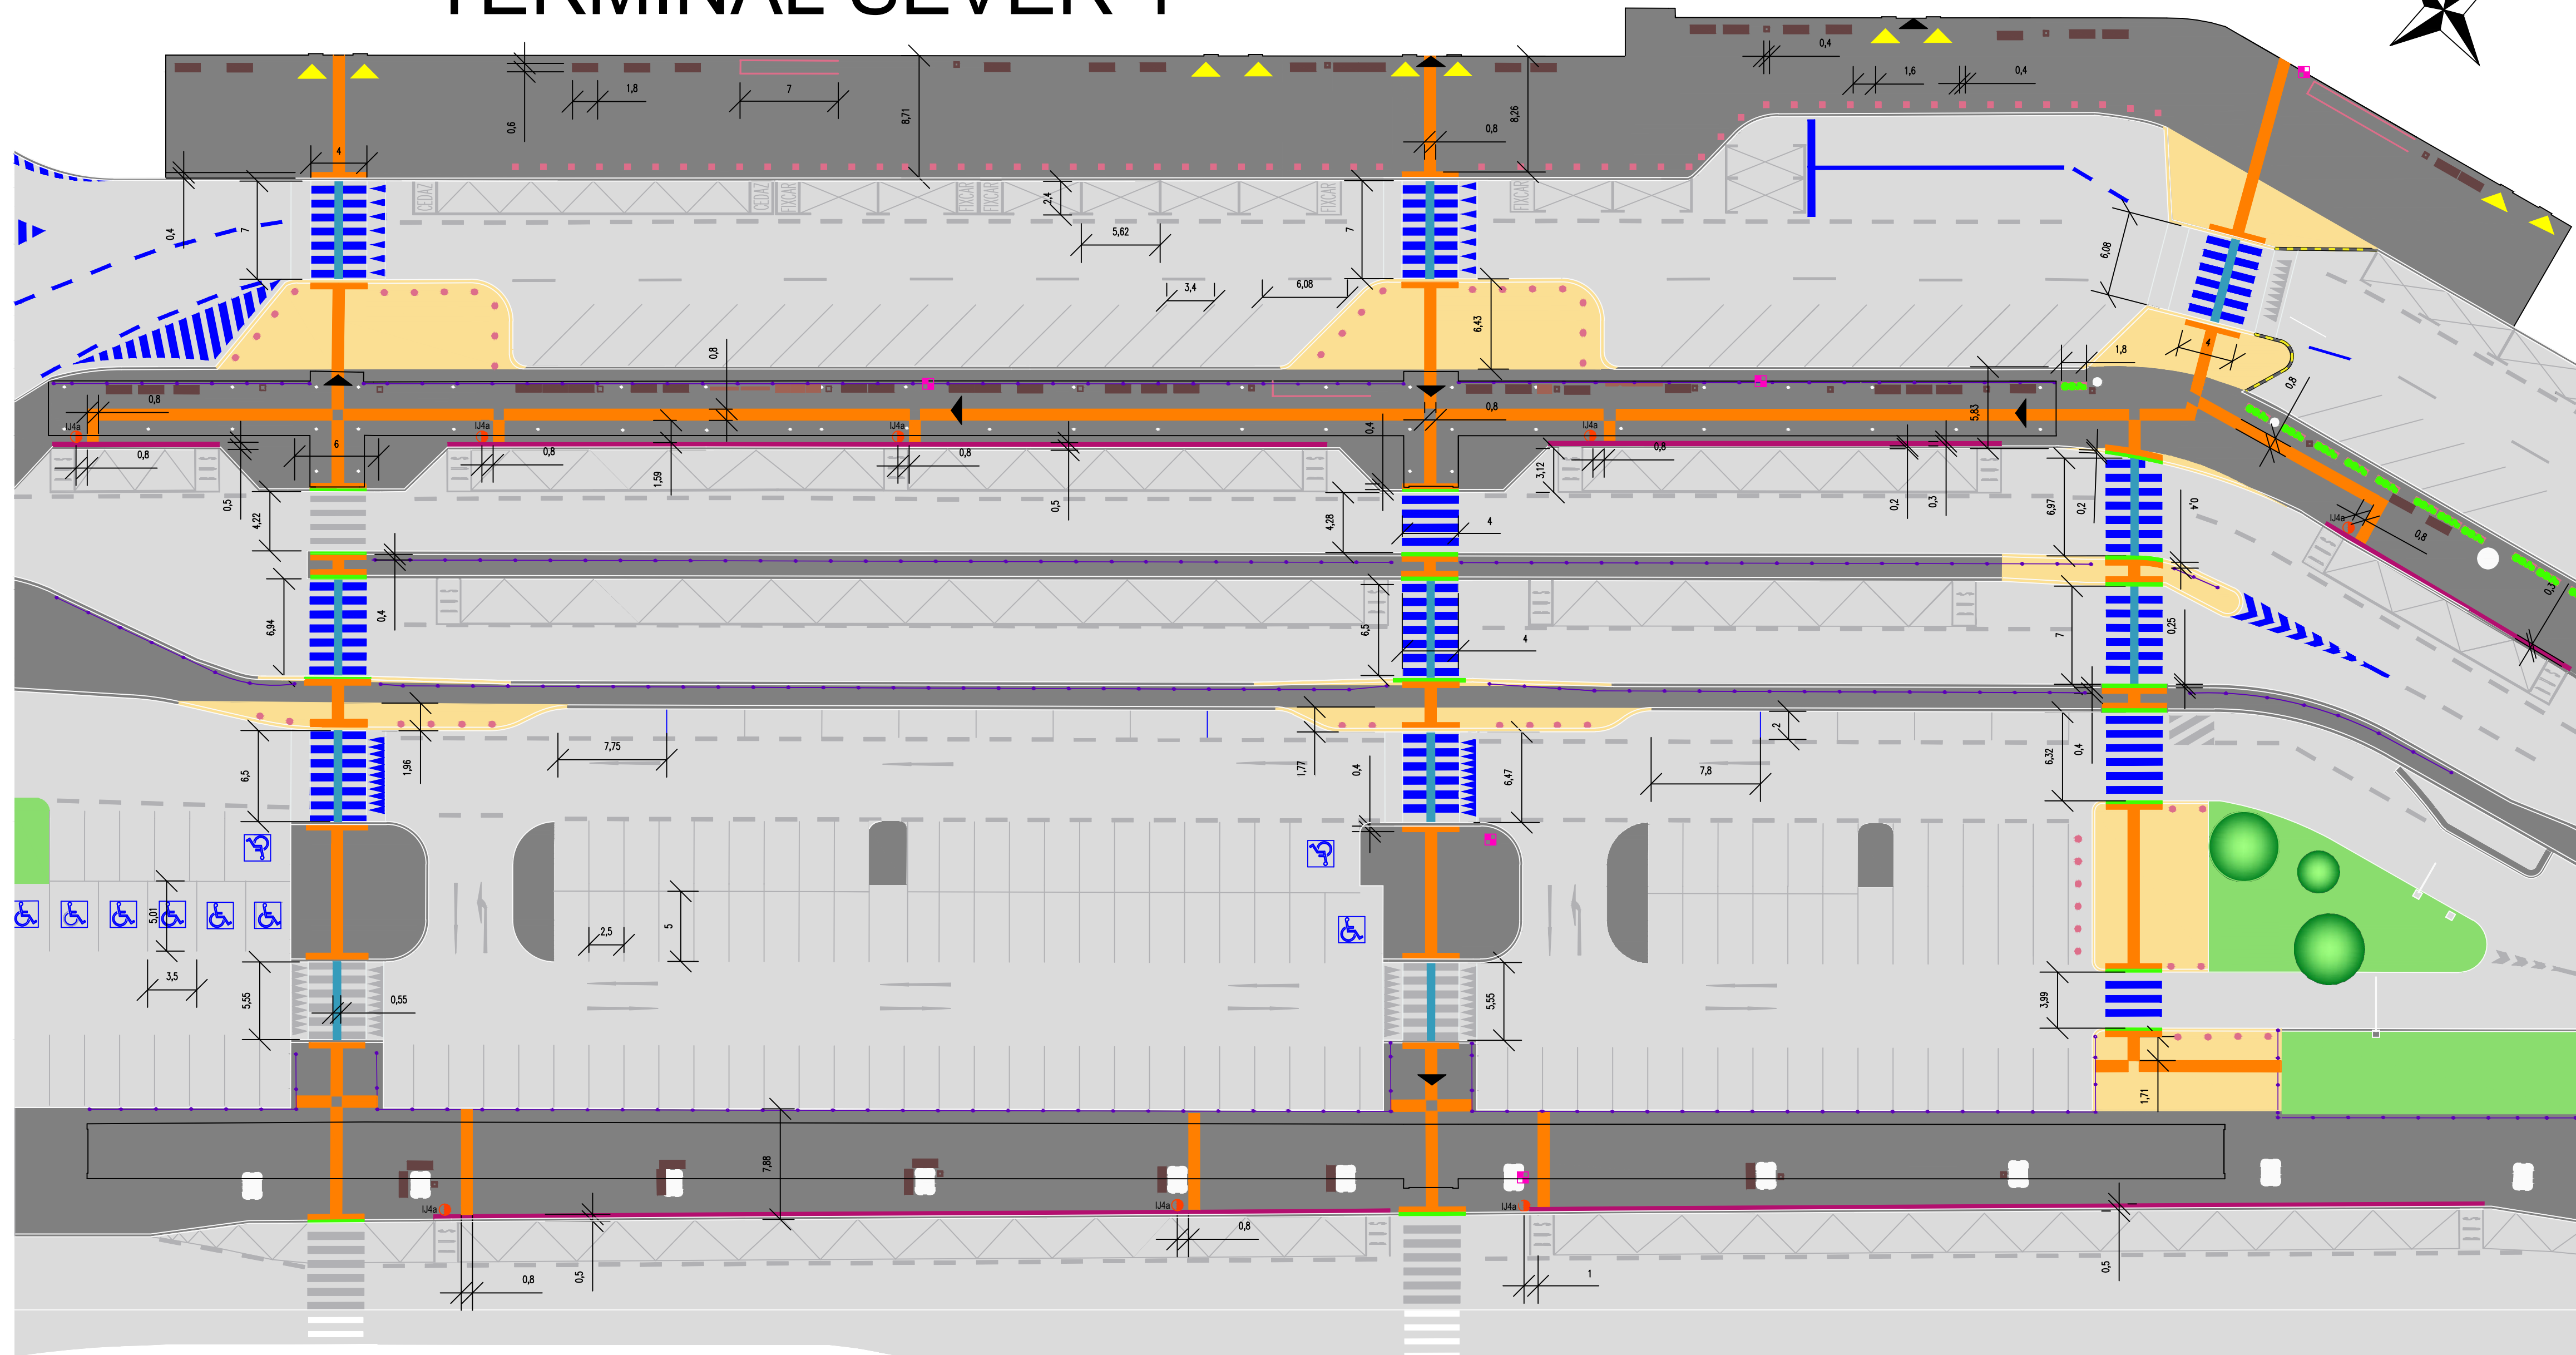


# TERMINÁL SEVER 1

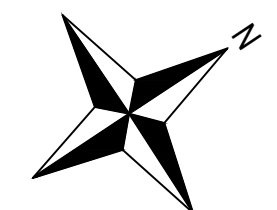

**LEGENDA:**

— budovy	informační tabule + automaty na jízdenky
— hrany	umělé vodící linie
— hrany přístěšků	plochy pro chodce nové
— vozovka (pojižďená plocha)	digitální hlasový majáček + digitální informační tabule
— plochy pro chodce původní	▲ vstup do budovy
— vodorovné dopravní značení původní	□ stanoviště asistenční služby
— hmatové úpravy pro zrakově postižené	U4a označnick
— snížený obrubník	○ sloupy
— lavičky + odpadkové koše	— zbradění se zarážkou pro bílou hůl
— ostatní uliční vybavení	— betonové truhlíky
— vodorovné dopravní značení nové	1A kóty
— barevné kontrastní prvky pro zrakově postižené	— odkládiště pro vozíky na zavazadla
— vodící pás přechodu	

Přístup pro zrakově postižené na mezinárodním letišti			
DIPLOMOVÁ PRÁCE			
České vysoké učení technické v Praze - fakulta dopravní			
ÚSTAV LETECKÉ DOPRAVY - K621			
VEDOUČÍ	Ing. Ladislav Capoušek, Ph. D., Ing. Michal Červinka, Ph.D.		
VYPRACOVALA	Bc. Kateřina Hrubešová	DATUM	16. 11. 2015
NÁZEV PŘÍLOHY	Navrhovaná situace na Letišti Václava Havla Praha - Terminál 1	Č.PŘÍLOHY	11
		MĚŘÍTKO	1:300