


TERMINÁL SEVER 2

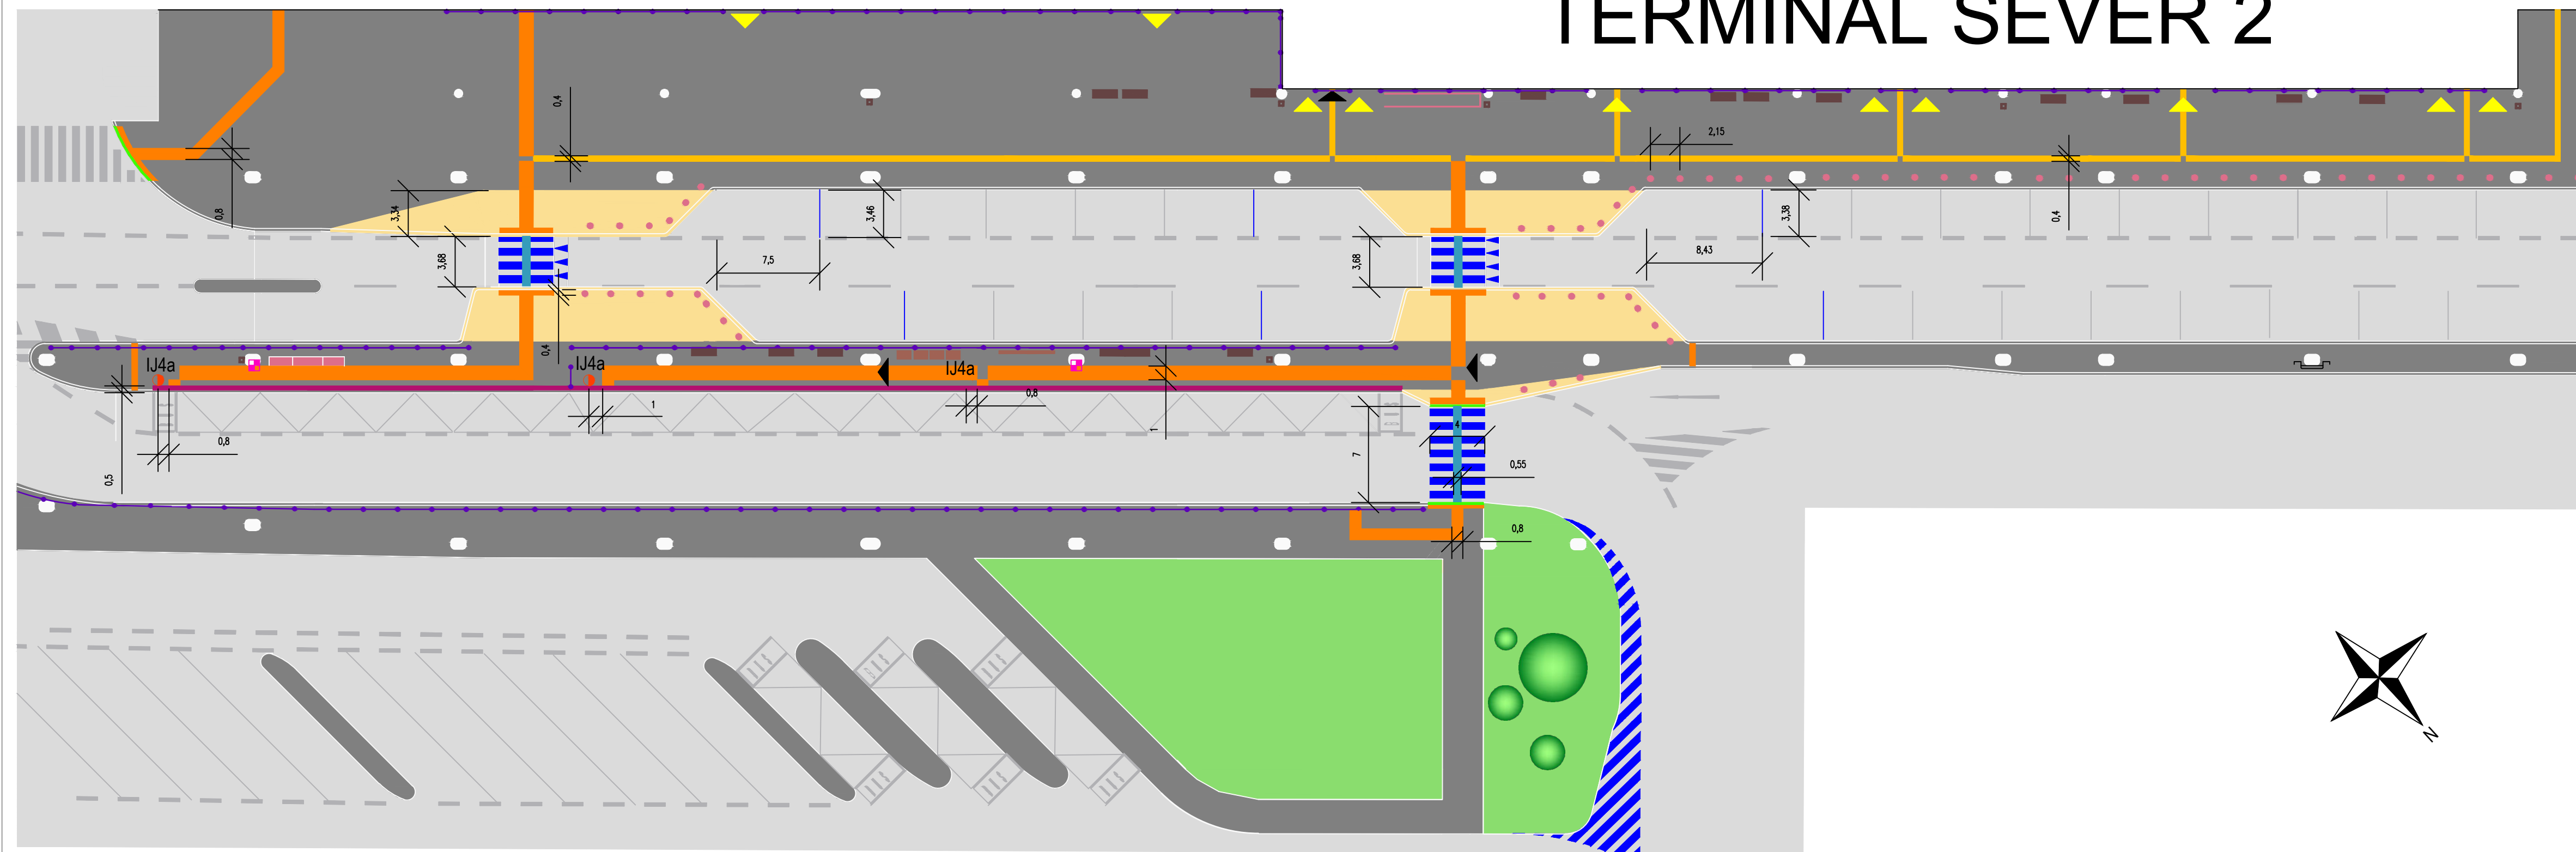

LEGENDA:

— budovy	informační tabule + automaty na jízdenky
— hrany	vodící pás přechodu
□ vozovka (pojžděná plocha)	umělá vodící linie
□ plochy pro chodce původní	▲ digitální hlasový majáček + digitální informační tabule
□ vodorovné dopravní značení původní	▲ vstupy do budovy
□ hmatové úpravy pro zrakově postižené	■ stanoviště asistenční služby
□ snížený obrubník	● I4a označnick
□ lavičky + odpadkové koše	○ sloupy estakády
□ ostatní uliční vybavení	— zábradlí se zarážkou pro bílou hůl
□ barevně kontrastní prvky pro zrakově postižené	1A kóty
□ plochy pro chodce nové	— odkládiště pro vozíky na zavazadla
□ vodorovné dopravní značení nové	

Přístup pro zrakově postižené na mezinárodním letišti			
DIPLOMOVÁ PRÁCE			
České vysoké učení technické v Praze - fakulta dopravní			
ÚSTAV LETECKÉ DOPRAVY - K621			
VEDOUČÍ	Ing. Ladislav Capoušek, Ph. D., Ing. Michal Cervinka, Ph.D.		
VYPRACOVALA	Bc. Kateřina Hrubešová	DATUM	16. 11. 2015
NÁZEV PŘÍLOHY	Navrhovaná situace na Letišti Václava Havla Praha - Terminál 2, přílety	Č.PŘÍLOHY	12
		MĚŘÍTKO	1:300