
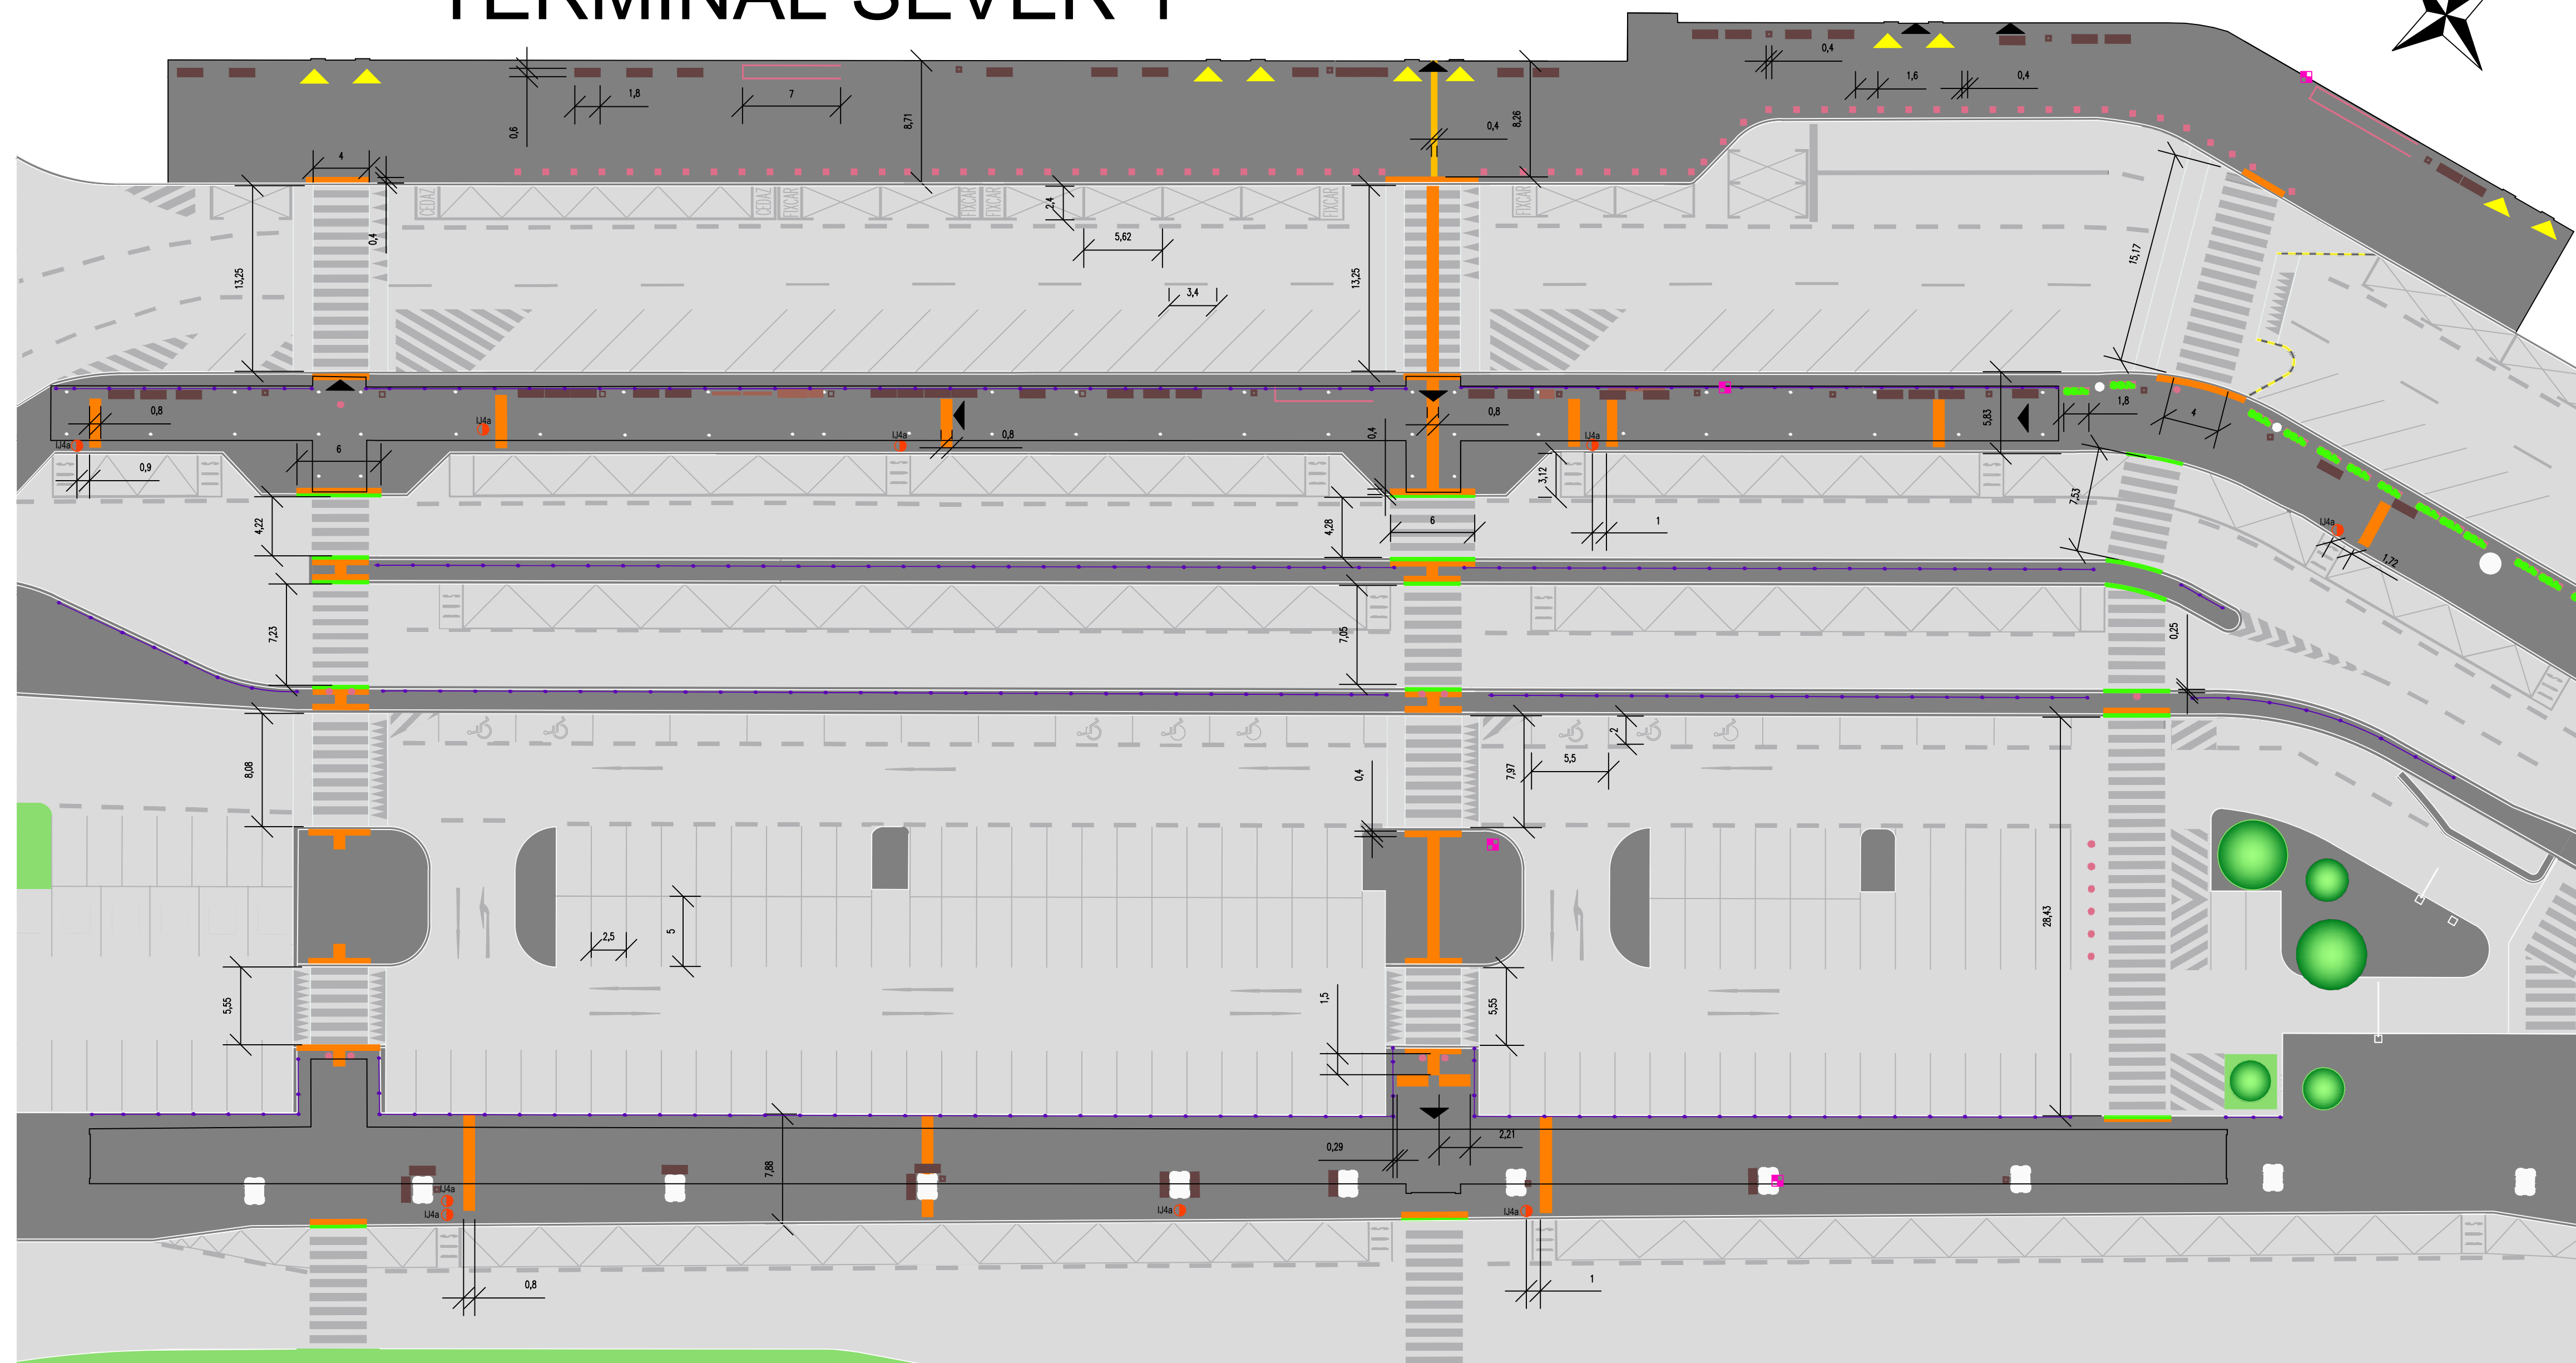


TERMINÁL SEVER 1

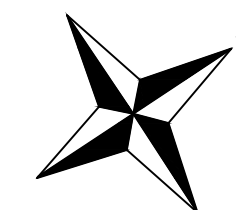

LEGENDA:

— budovy	informační tabule + automaty na jízdenky
— hrany	digitální hlasový majáček + digitální informační tabule
— hrany přístřešků	▲ vstupy do budovy
□ vozovka (pojízdná plocha)	□ stanoviště asistenční služby
□ plochy pro chodce	□ označník
□ vodorovné dopravní značení	○ sloupy
□ hmatové úpravy pro zrakově postižené	— zbradli se zarážkou pro bilou hůl
□ snížený obrubník	— betonové truhlíky
□ lavičky + odpadkové koše	1A kóty
□ ostatní uliční vybavení	— odkládkové pro vozíky na zavazadla
□ umělá vodící linie	

Přístup pro zrakově postižené na mezinárodním letišti			
DIPLOMOVÁ PRÁCE			
České vysoké učení technické v Praze - fakulta dopravní ÚSTAV LETECKÉ DOPRAVY - K621			
VEDOUČÍ	Ing. Ladislav Capoušek, Ph. D., Ing. Michal Červinka, Ph. D.		
VYPRACOVALA	Bc. Kateřina Hrubešová	DATUM	16. 11. 2015
		Č.PŘÍLOHY	8
NÁZEV PŘÍLOHY	Aktuální situace Letiště Václava Havla Praha - Terminál 1	MĚŘÍTKO	1:300