
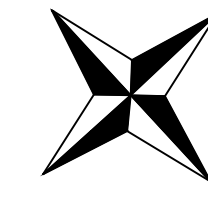


TERMINÁL SEVER 2

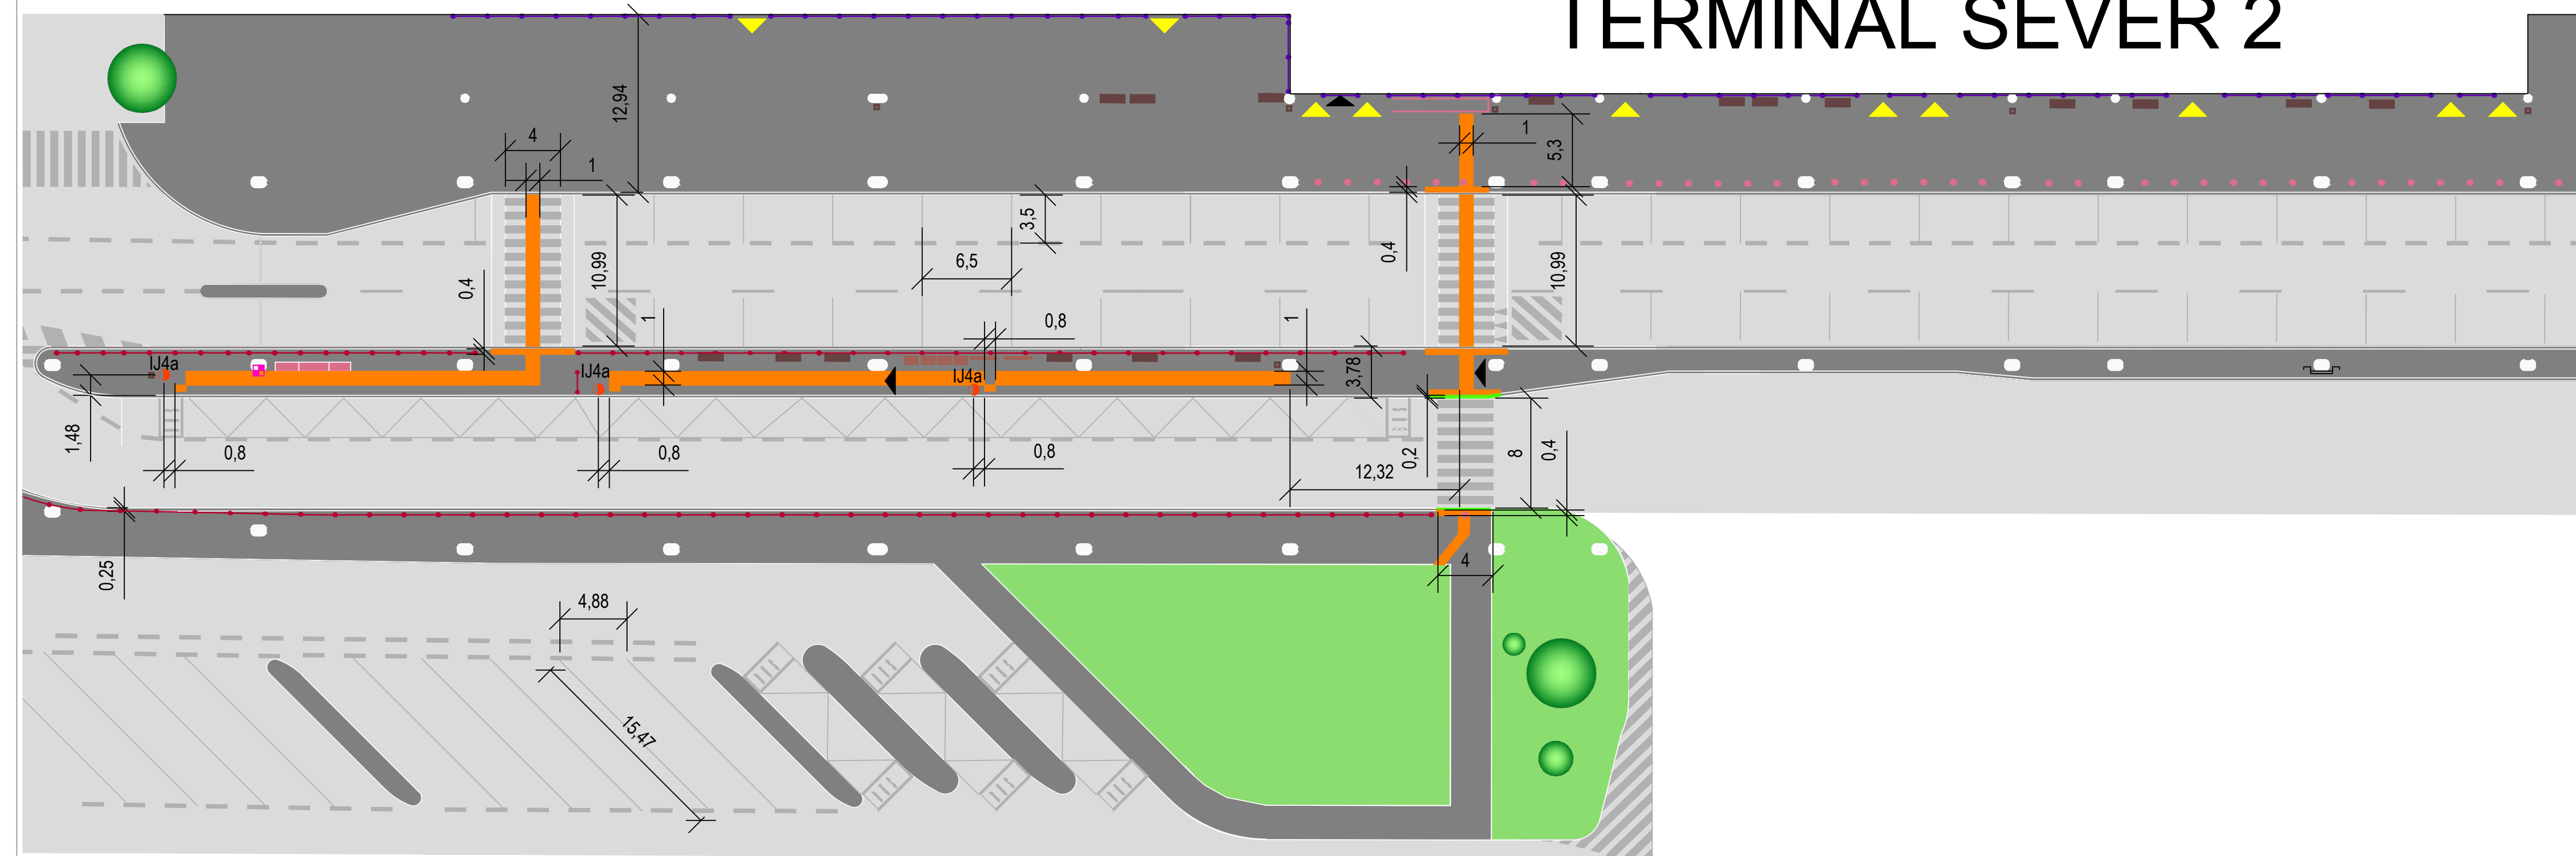

LEGENDA:

— budovy	▲ digitální hlasový majáček + digitální informační tabule
— hrany	▲ vstupy do budovy
□ vozovka (pojízdná plocha)	■ stanoviště asistenční služby
■ plochy pro chodce	I4a ● označnick
■ vodorovné dopravní značení	● sloupky estakády
■ hmatové úpravy pro zrakově postižené	— zábradlí se zarážkou pro bílou hůl
■ snížený obrubník	— zábradlí bez zarážky pro bílou hůl
■ lavičky + odpadkové koše	1A kóty
■ ostatní uliční vybavení	— odkládiště pro vozíky na zavazadla
■ informační tabule + automaty na jízdenky	

Přístup pro zrakově postižené na mezinárodním letišti			
DIPLOMOVÁ PRÁCE			
České vysoké učení technické v Praze - fakulta dopravní			
ÚSTAV LETECKÉ DOPRAVY - K621			
VEDOUČÍ	Ing. Ladislav Capoušek, Ph. D., Ing. Michal Červinka, Ph.D.		
VYPRACOVALA	Bc. Kateřina Hrubešová	DATUM	16. 11. 2015
NÁZEV PŘÍLOHY	Aktuální situace Letiště Václava Havla Praha - Terminál 2, přílety	Č.PŘÍLOHY	9
		MĚŘÍTKO	1:300