


**LEGENDA:**

- stávající stav
- katastrální mapa
- nový stav
- stávající vodorovné značení
- stávající svislé dopravní značení
- přechodné dopravní značení

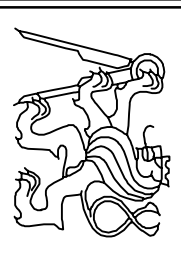

**ČESKÉ VYSOKÉ UČENÍ TECHNICKÉ V PRAZE**  
**FAKULTA DOPRAVNÍ**  
**ÚSTAV DOPRAVNÍCH SYSTÉMŮ**

VYPRACOVAL	Bc. JAN GALLIA	VEDOUČÍ DIPLOMOVÉ PRÁCE	Ing. Bc. DAGMAR KOČÁRKOVÁ, Ph. D.
NÁZEV DIPLOMOVÉ PRÁCE	NÁVRH ÚPRAV ULICE ČESKOSLOVENSKEHO EXILU V PRAZE		
ČÁST	C.1. Stavební část SO 101		
NÁZEV PŘÍLOHY	DIO - varianta a		
DATA	03/2015	MÉRITKO	1:250
FORMÁT	2 x A4		
ČÍSLO PŘÍLOHY	C.1.5a.		

Československého exilu  
← do centra

Československého exilu  
z centra →


CENTRUM BRANÍK S4b  
LHOTKA S4a  
ZBRASLAV KOMOŘANY S4d-l  
LIBUŠ S4c-p

zřízení dočasného přechodu pro chodce

jízní pruh šířky 3,75 m



A15  
E7b

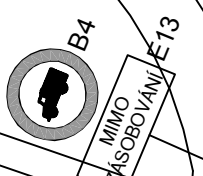

B4  
MIMO ZASOBOVÁNÍ E13



P2  
IP6


Písková



A15  
E7a



P4

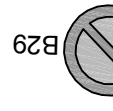


B29



E13  
CHODNÍK UZAVŘEN



B30

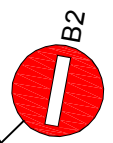

B2

Na Hupech



B30  
CHODNÍK UZAVŘEN E13



A15



E7b


 









A6b



IP4b

**LEGENDA:**

-  stávající stav
-  hranice stavby
-  katastrální mapa
-  nový stav
-  stávající vodorovné značení
-  přechodné vodorovné značení
-  stávající svislé dopravní značení
-  přechodné dopravní značení

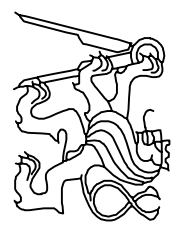


ČESKÉ VYSOKÉ UČENÍ TECHNICKÉ V PRAZE  
FAKULTA DOPRAVNÍ  
ÚSTAV DOPRAVNÍCH SYSTÉMŮ

VYPRACOVAL Bc. JAN GALLIA VEDOUCÍ DIPLOMOVÉ PRÁCE Ing. Bc. DAGMAR KOČÁRKOVÁ, Ph. D.





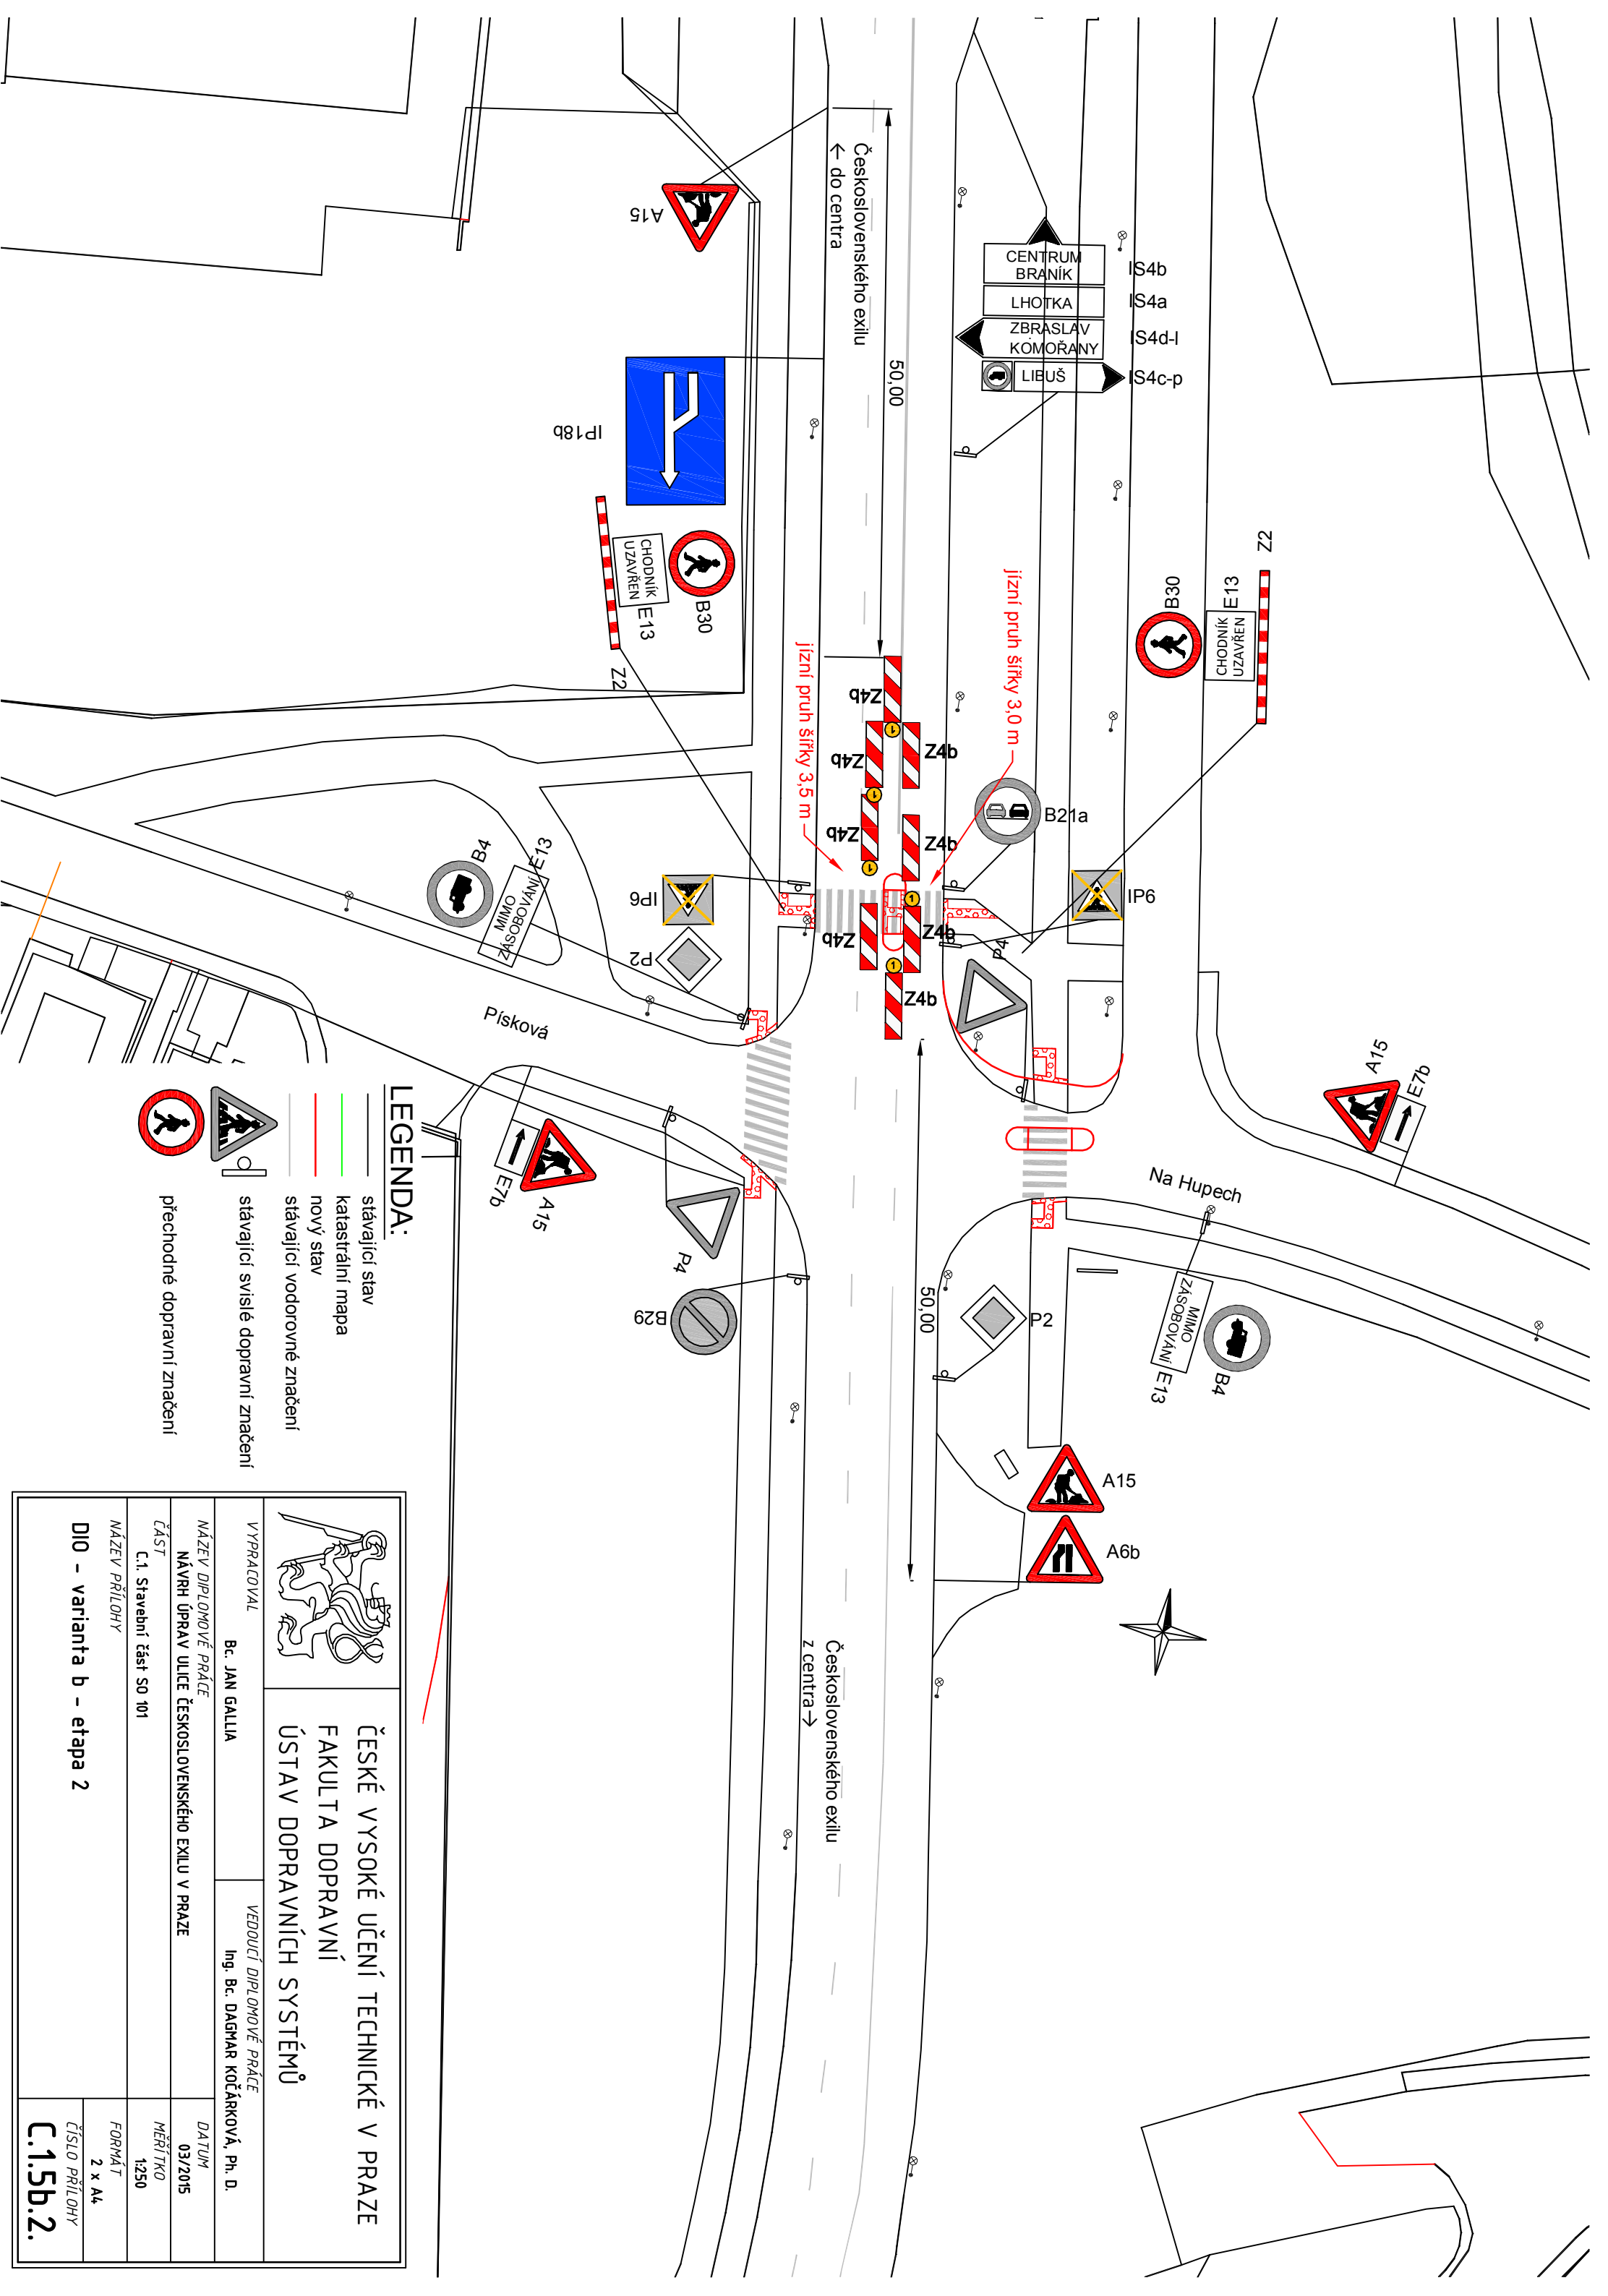

NÁZEV DIPLOMOVÉ PRÁCE NÁVRH ÚPRAV ULICE ČESKOSLOVENSKEHO EXILU V PRAZE DATUM 03/2015

ČÁST C.1. Stavební část SO 101 MĚŘÍTKO 1:250

NÁZEV PŘÍLOHY DIO - varianta b - etapa 1 FORMÁT 2 x A4 ČÍSLO PŘÍLOHY C.1.5b.1



**LEGENDA:**

-  stávající stav
-  katastrální mapa
-  nový stav
-  stávající vodorovné značení
-  stávající svislé dopravní značení
-  přechnodné dopravní značení

**ČESKÉ VYSOKÉ UČENÍ TECHNICKÉ V PRAZE**  
**FAKULTA DOPRAVNÍ**  
**ÚSTAV DOPRAVNÍCH SYSTÉMŮ**

<p>VYPRACOVAL Bc. JAN GALLIA</p> <p>NÁZEV DIPLOMOVÉ PRÁCE NÁVRH ÚPRAV ULICE ČESKOSLOVENSKEHO EXILU V PRAZE</p> <p>ČÁST C.1. Stavební část SO 101</p> <p>NÁZEV PŘÍLOHY DIO – varianta b – etapa 2</p>	<p>VEDOUČÍ DIPLOMOVÉ PRÁCE Ing. Bc. DAGMAR KOČÁRKOVÁ, Ph. D.</p> <p>DATEM 03/2015</p> <p>MĚŘÍTKO 1:250</p> <p>FORMÁT 2 x A4</p> <p>ČÍSLO PŘÍLOHY C.1.5b.2.</p>
--	--