


- LEGENDA:**
- stávající stav
 - katastrální mapa
 - nový stav
 - stávající vodorovné značení
 - nové vodorovné značení
 - stávající svislé dopravní značení
 - nové svislé dopravní značení
 - chodník - asfaltový beton
 - hmatné prvky pro nevidomé - betonová reliéfní dlažba
 - hmatné prvky pro nevidomé - plastické pásy s vyztuženými výstupky pravidelného tvaru
- Inženýrské sítě:**
- podzemní kanalizace (PVK a.s.)
 - podzemní vodovod (PVK a.s.)
 - podzemní NN vedení (PREdistribuce a.s.)
 - podzemní plynovod (PREdistribuce a.s.)
 - podzemní sdělovací vedení (O2 Czech Republic a.s.)
- Symbols:**
- sloup VO
 - uliční vpust'
 - kanalizační šachta
 - stávající strom
 - označnick

		ČESKÉ VYSOKÉ UČENÍ TECHNICKÉ V PRAZE FAKULTA DOPRAVNÍ ÚSTAV DOPRAVNÍCH SYSTÉMŮ	
		VYPRACOVAL Bc. JAN GALIA	VEDOUCÍ DIPLOMOVÉ PRÁCE Ing. Bc. DAGMAR KOČÁRKOVÁ, Ph. D.
NÁZEV DIPLOMOVÉ PRÁCE NÁVRH ÚPRAV ULICE ČESKOSLOVENSKEHO EXILU V PRAZE		ČÁST C.2. Stavební část SO 102	FORMÁT 10 x A4
NÁZEV PŘÍLOHY SITUACE - VARIANTA a		ČÍSLO PŘÍLOHY C.2.1a.	

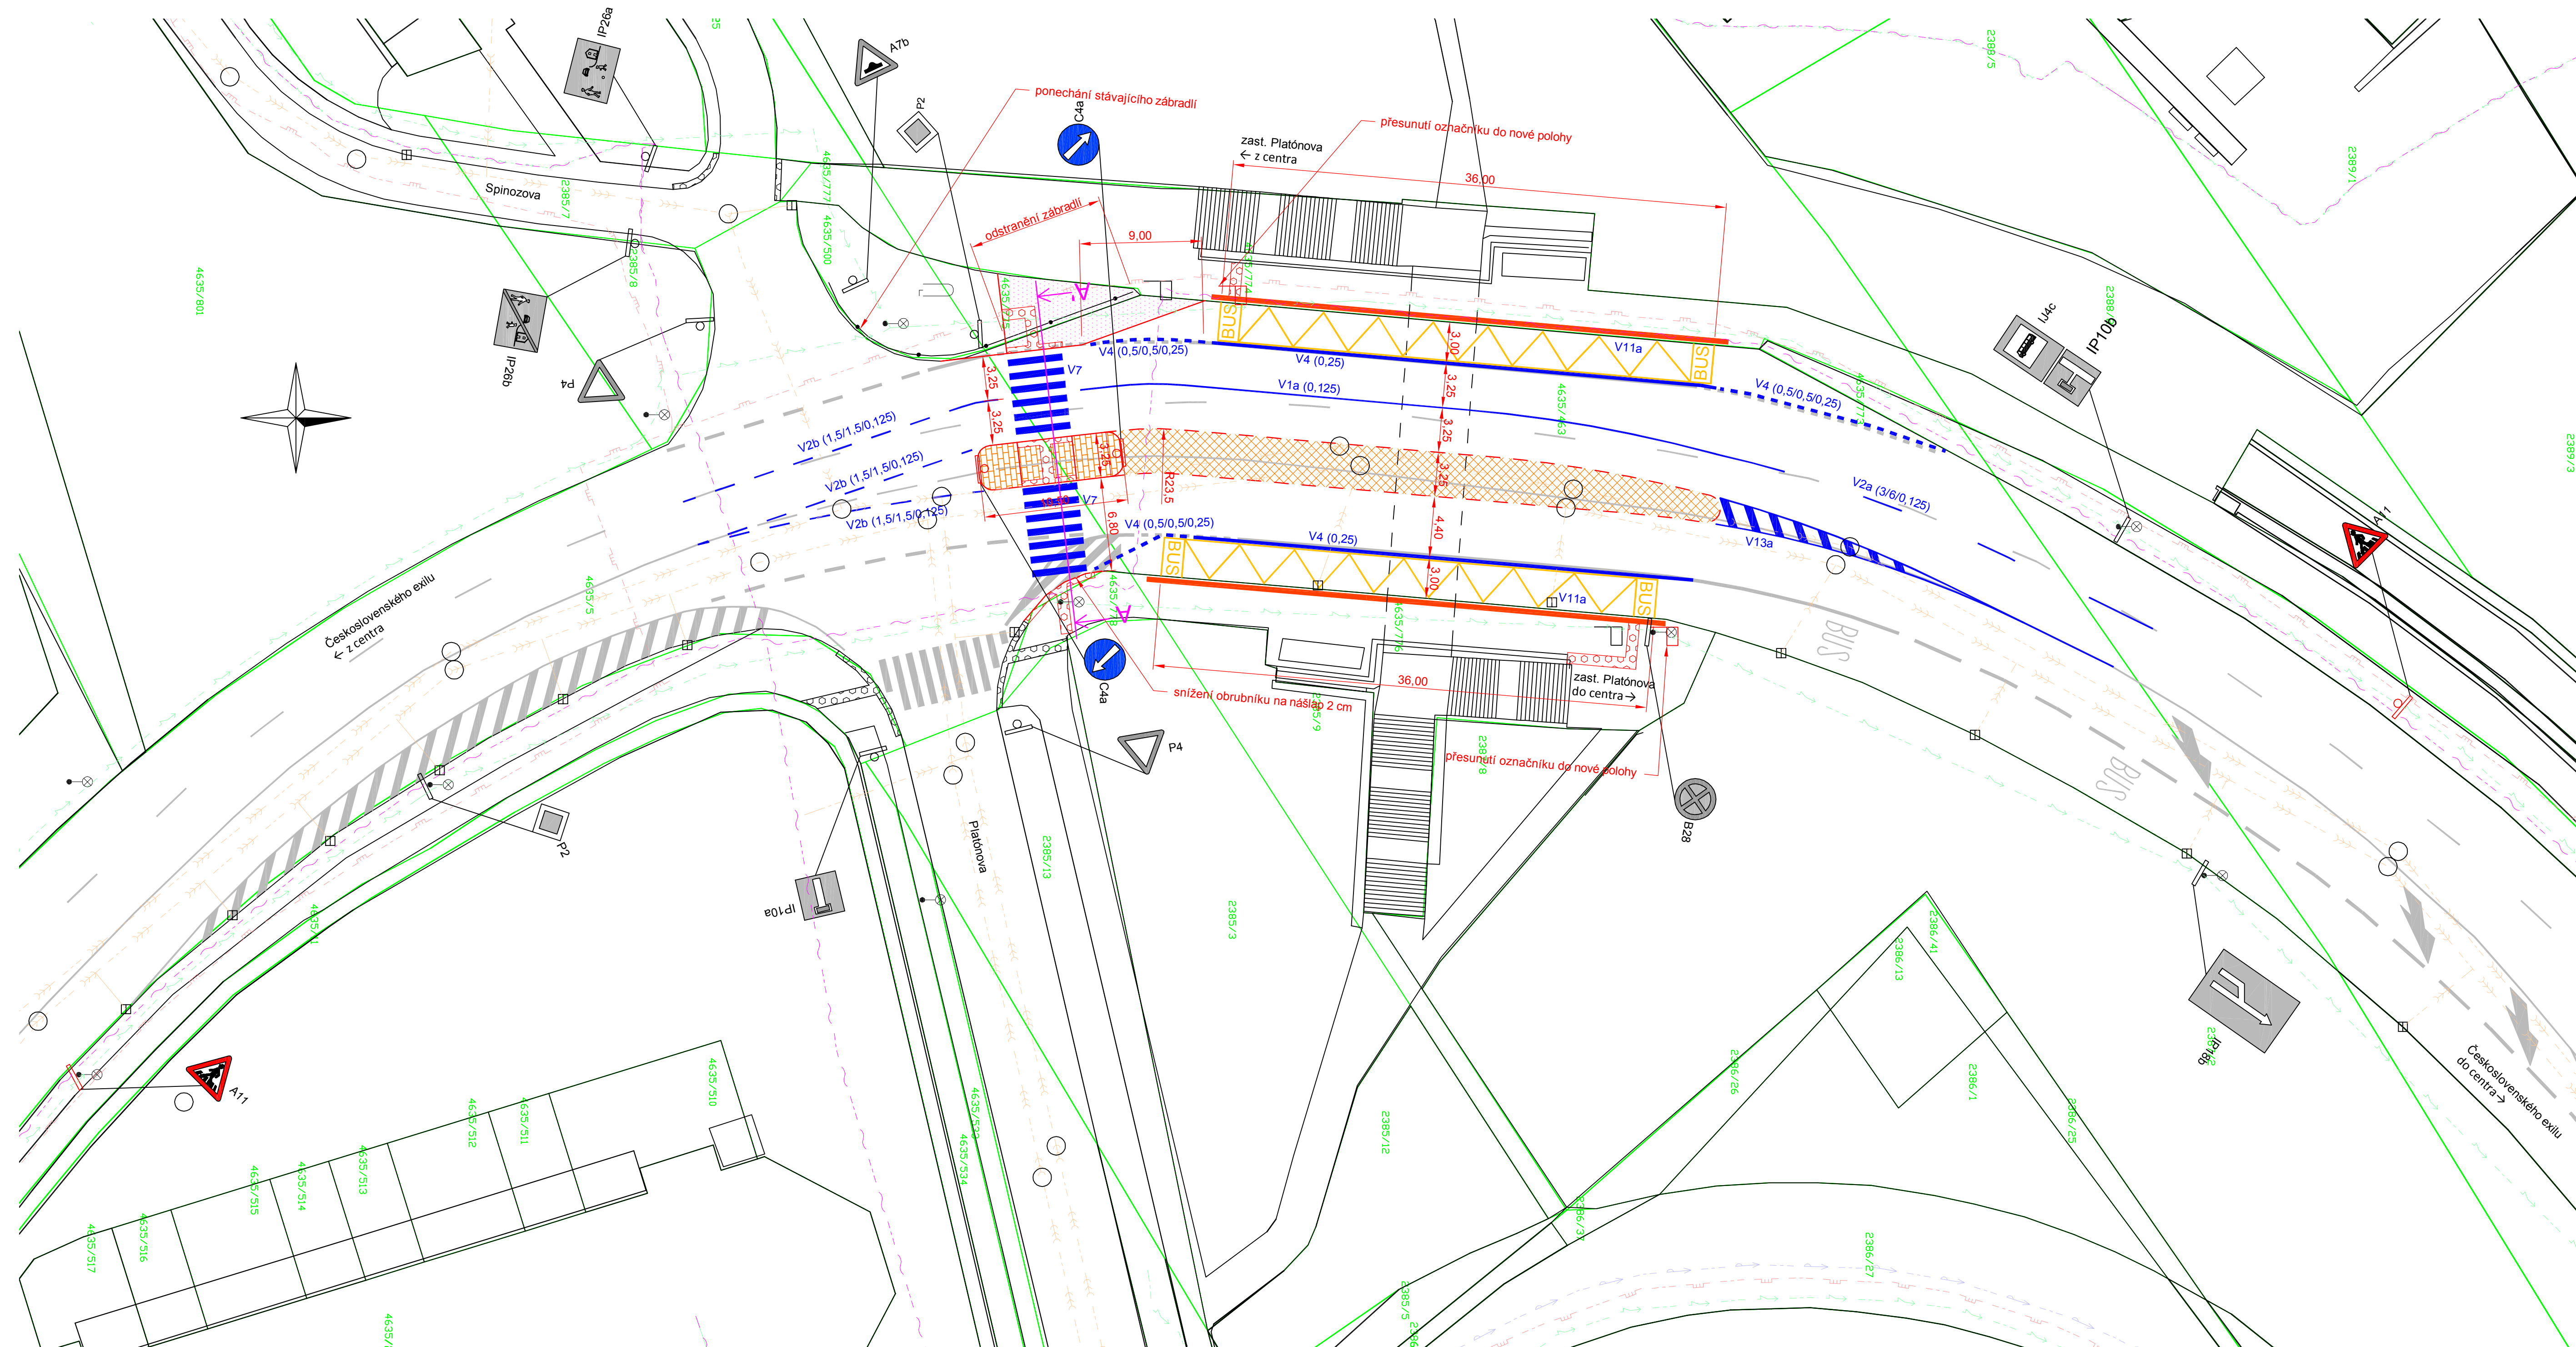

LEGENDA:


- stávající stav
- katastrální mapa
- nový stav
- stávající vodorovné značení
- nové vodorovné značení
- stávající svislé dopravní značení
- nové svislé dopravní značení
- chodník - asfaltový beton
- pochozí, nepochozí plocha ostrůvku - betonová dlažba
- dlažba - žulové kostky 10/10/10
- hmatné prvky pro nevidomé - betonová reliéfní dlažba

- Inženýrské sítě:**
- podzemní kanalizace (PVK a.s.)
 - podzemní vodovod (PVK a.s.)
 - podzemní NN vedení (PREdistribuce a.s.)
 - podzemní plynovod (PREdistribuce a.s.)
 - podzemní sdělovací vedení (O2 Czech Republic a.s.)

Symbols:

- sloup VO
- uliční vpust'
- kanalizační šachta
- stávající strom
- označnick

		ČESKÉ VYSOKÉ UČENÍ TECHNICKÉ V PRAZE FAKULTA DOPRAVNÍ ÚSTAV DOPRAVNÍCH SYSTÉMŮ	
		VYPRACOVAL Bc. JAN GALLIA	VEDOUCÍ DIPLOMOVÉ PRÁCE Ing. Bc. DAGMAR KOČÁRKOVÁ, Ph. D.
NÁZEV DIPLOMOVÉ PRÁCE NÁVRH ÚPRAV ULICE ČESKOSLOVENSKEHO EXILU V PRAZE		ČÁST C.2. Stavební část SO 102	
NÁZEV PŘÍLOHY SITUACE - VARIANTA b		FORMÁT 10 x A4	
		ČÍSLO PŘÍLOHY C.2.1b.	

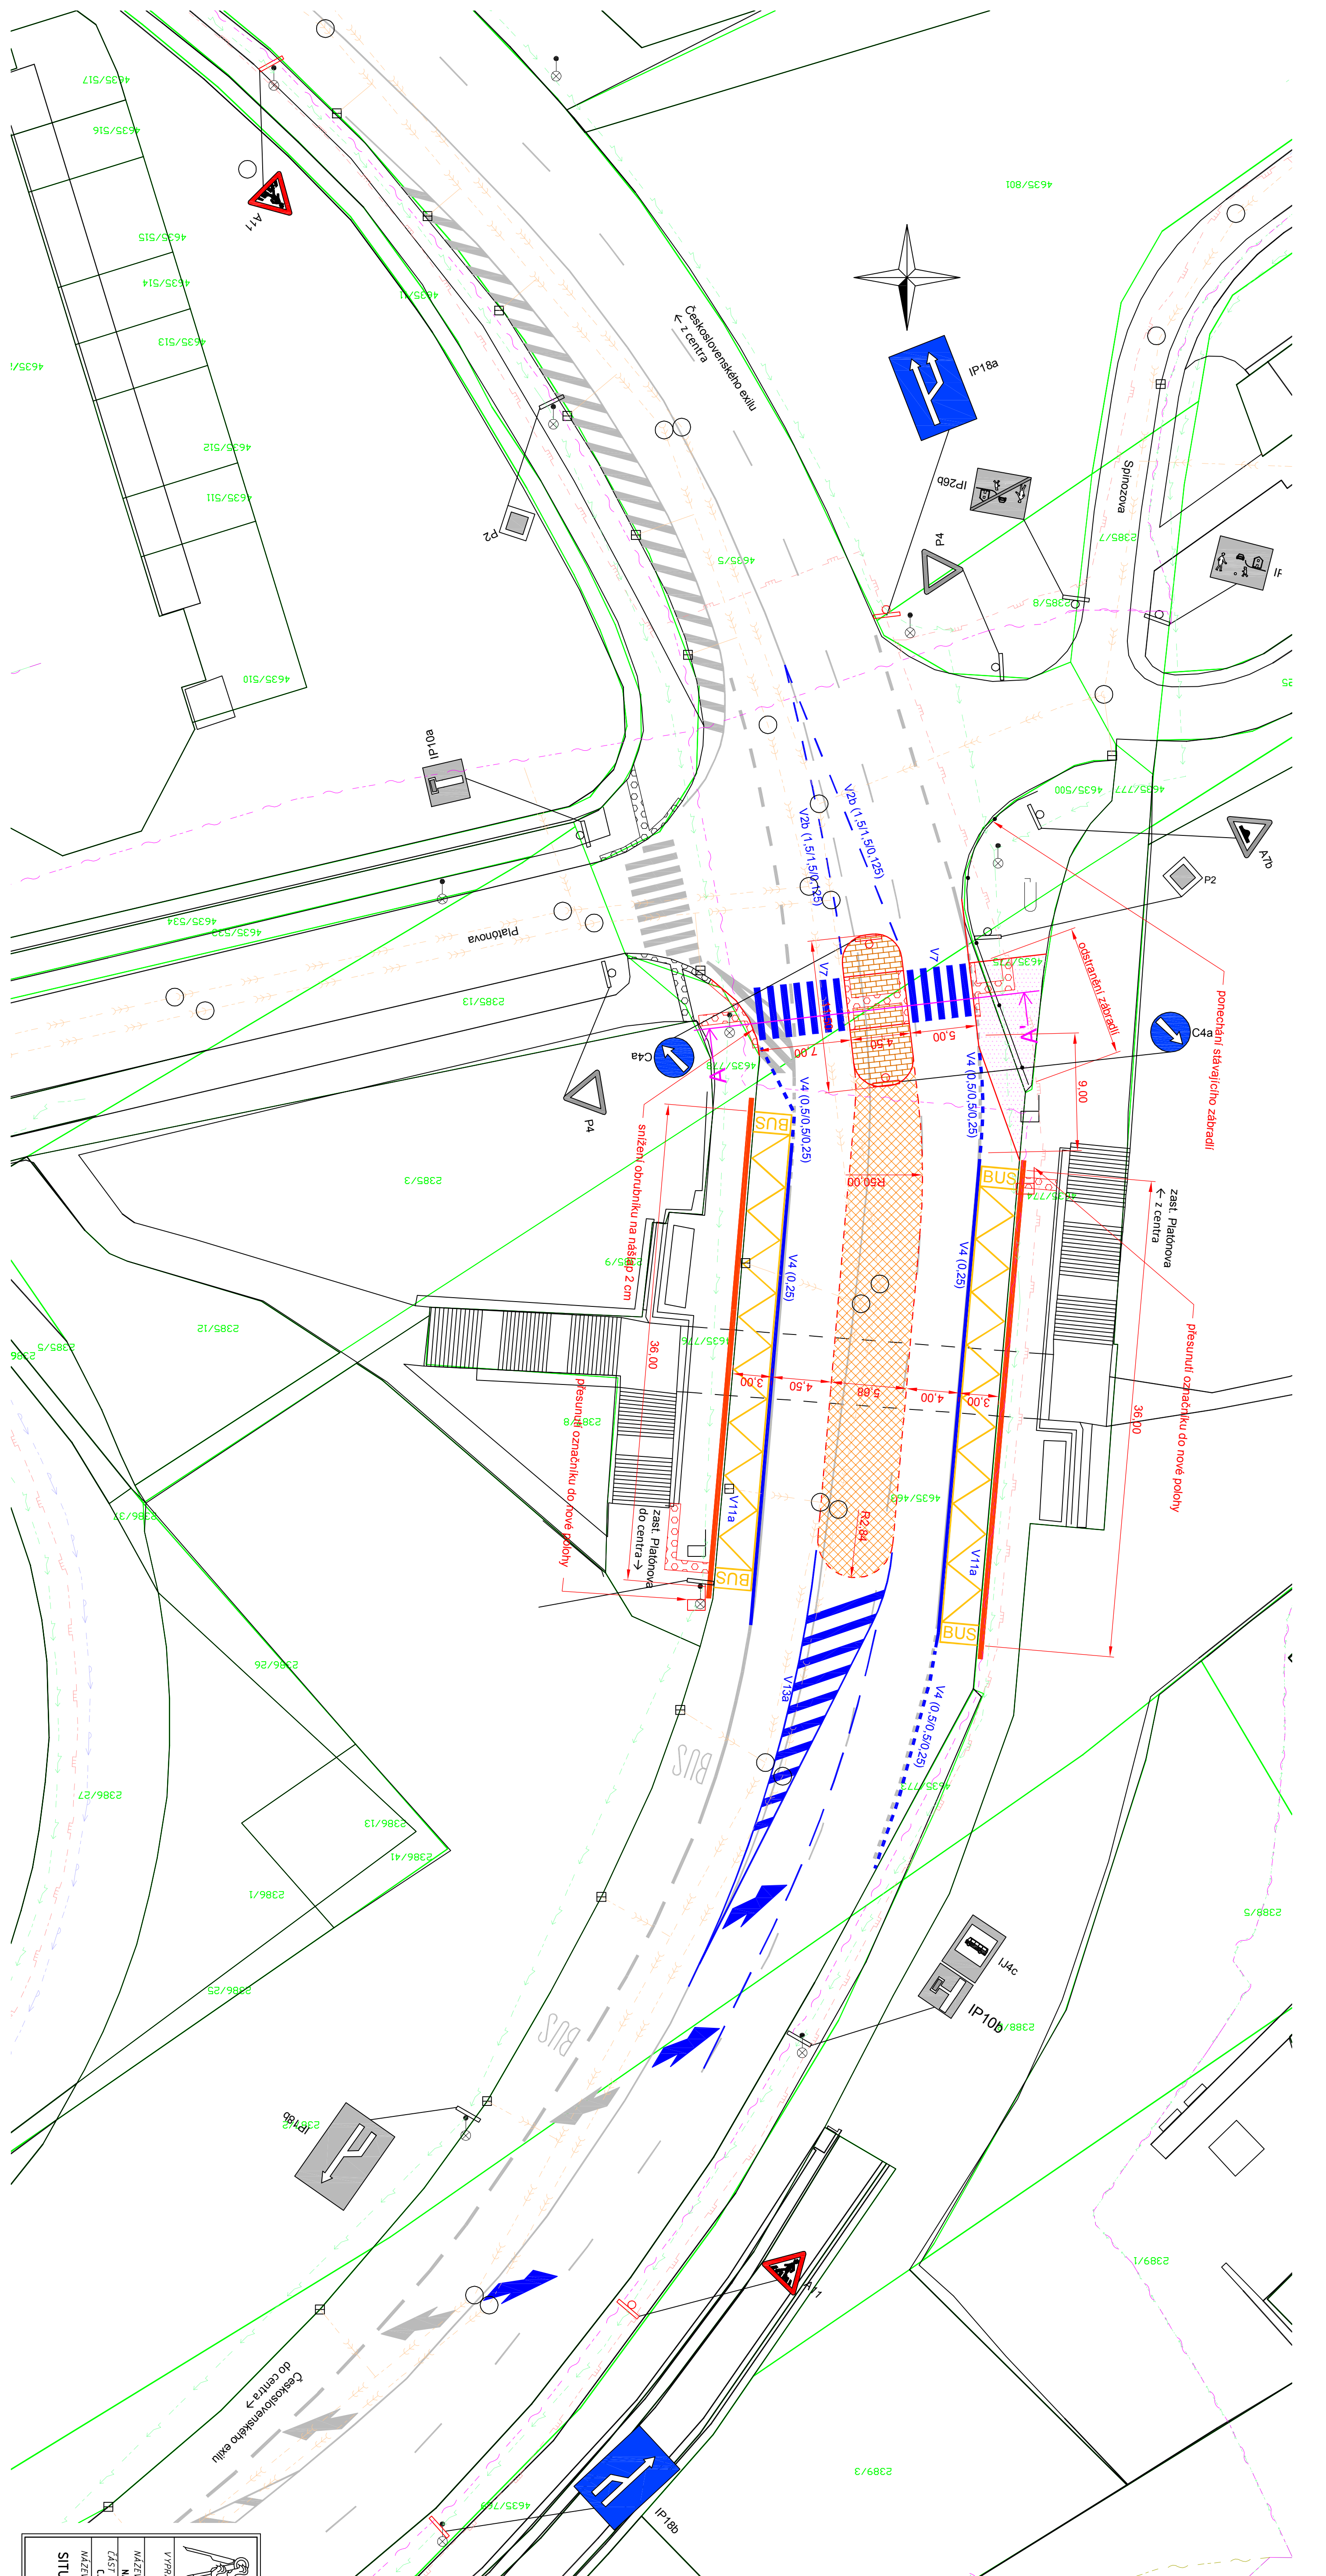

LEGENDA:

- stávající stav
- katastrální mapa
- nový stav
- stávající vodorovné značení
- nové vodorovné značení
- stávající svítlé dopravní značení
- nové svítlé dopravní značení

- chodník - asfaltový beton
- chodník - beton
- pochůz. nepochozí plocha ostružku - betonová dlažba
- dlažba - žulové kocky 10/10/10
- hmatně prvky pro nevidomé - betonová reliéfní dlažba

- Inženýrské sítě:**
- podzemní kanalizace (PVK a.s.)
 - podzemní vodovod (PVK a.s.)
 - podzemní NN vedení (PREdistribuce a.s.)
 - podzemní plynovod (PREdistribuce a.s.)
 - podzemní sdělovací vedení (O2 Czech Republic a.s.)

- Symboly:**
- sloup VO
 - uliční vpusť
 - kanalizační šachta
 - stávající strom
 - oznáčník

ČESKÉ VYSOKÉ UČENÍ TECHNICKÉ V PRAZE
FAKULTA DOPRAVNÍ
ÚSTAV DOPRAVNÍCH SYSTÉMŮ

VYPRACOVAL: Bc. JAN GALITA
 VEDOUCÍ OPERAČNÍ PRÁČE: Ing. Bc. DAGMAR KOČÁŘKOVÁ, Ph. D.

MAŽEV DOPRAVNÍ PRÁČE
 NÁVRH ÚPRAV ULICE ČESKOSLOVENSKEHO EXILU V PRAZE

ČÁST: C2, Stavění části s0 w2
 NÁZEV PŘÍLOHY: FORNÁT 10 x A4
 SITUAČE - VARIANTA C
 ČÍSLO PŘÍLOHY: C.2.1c.