






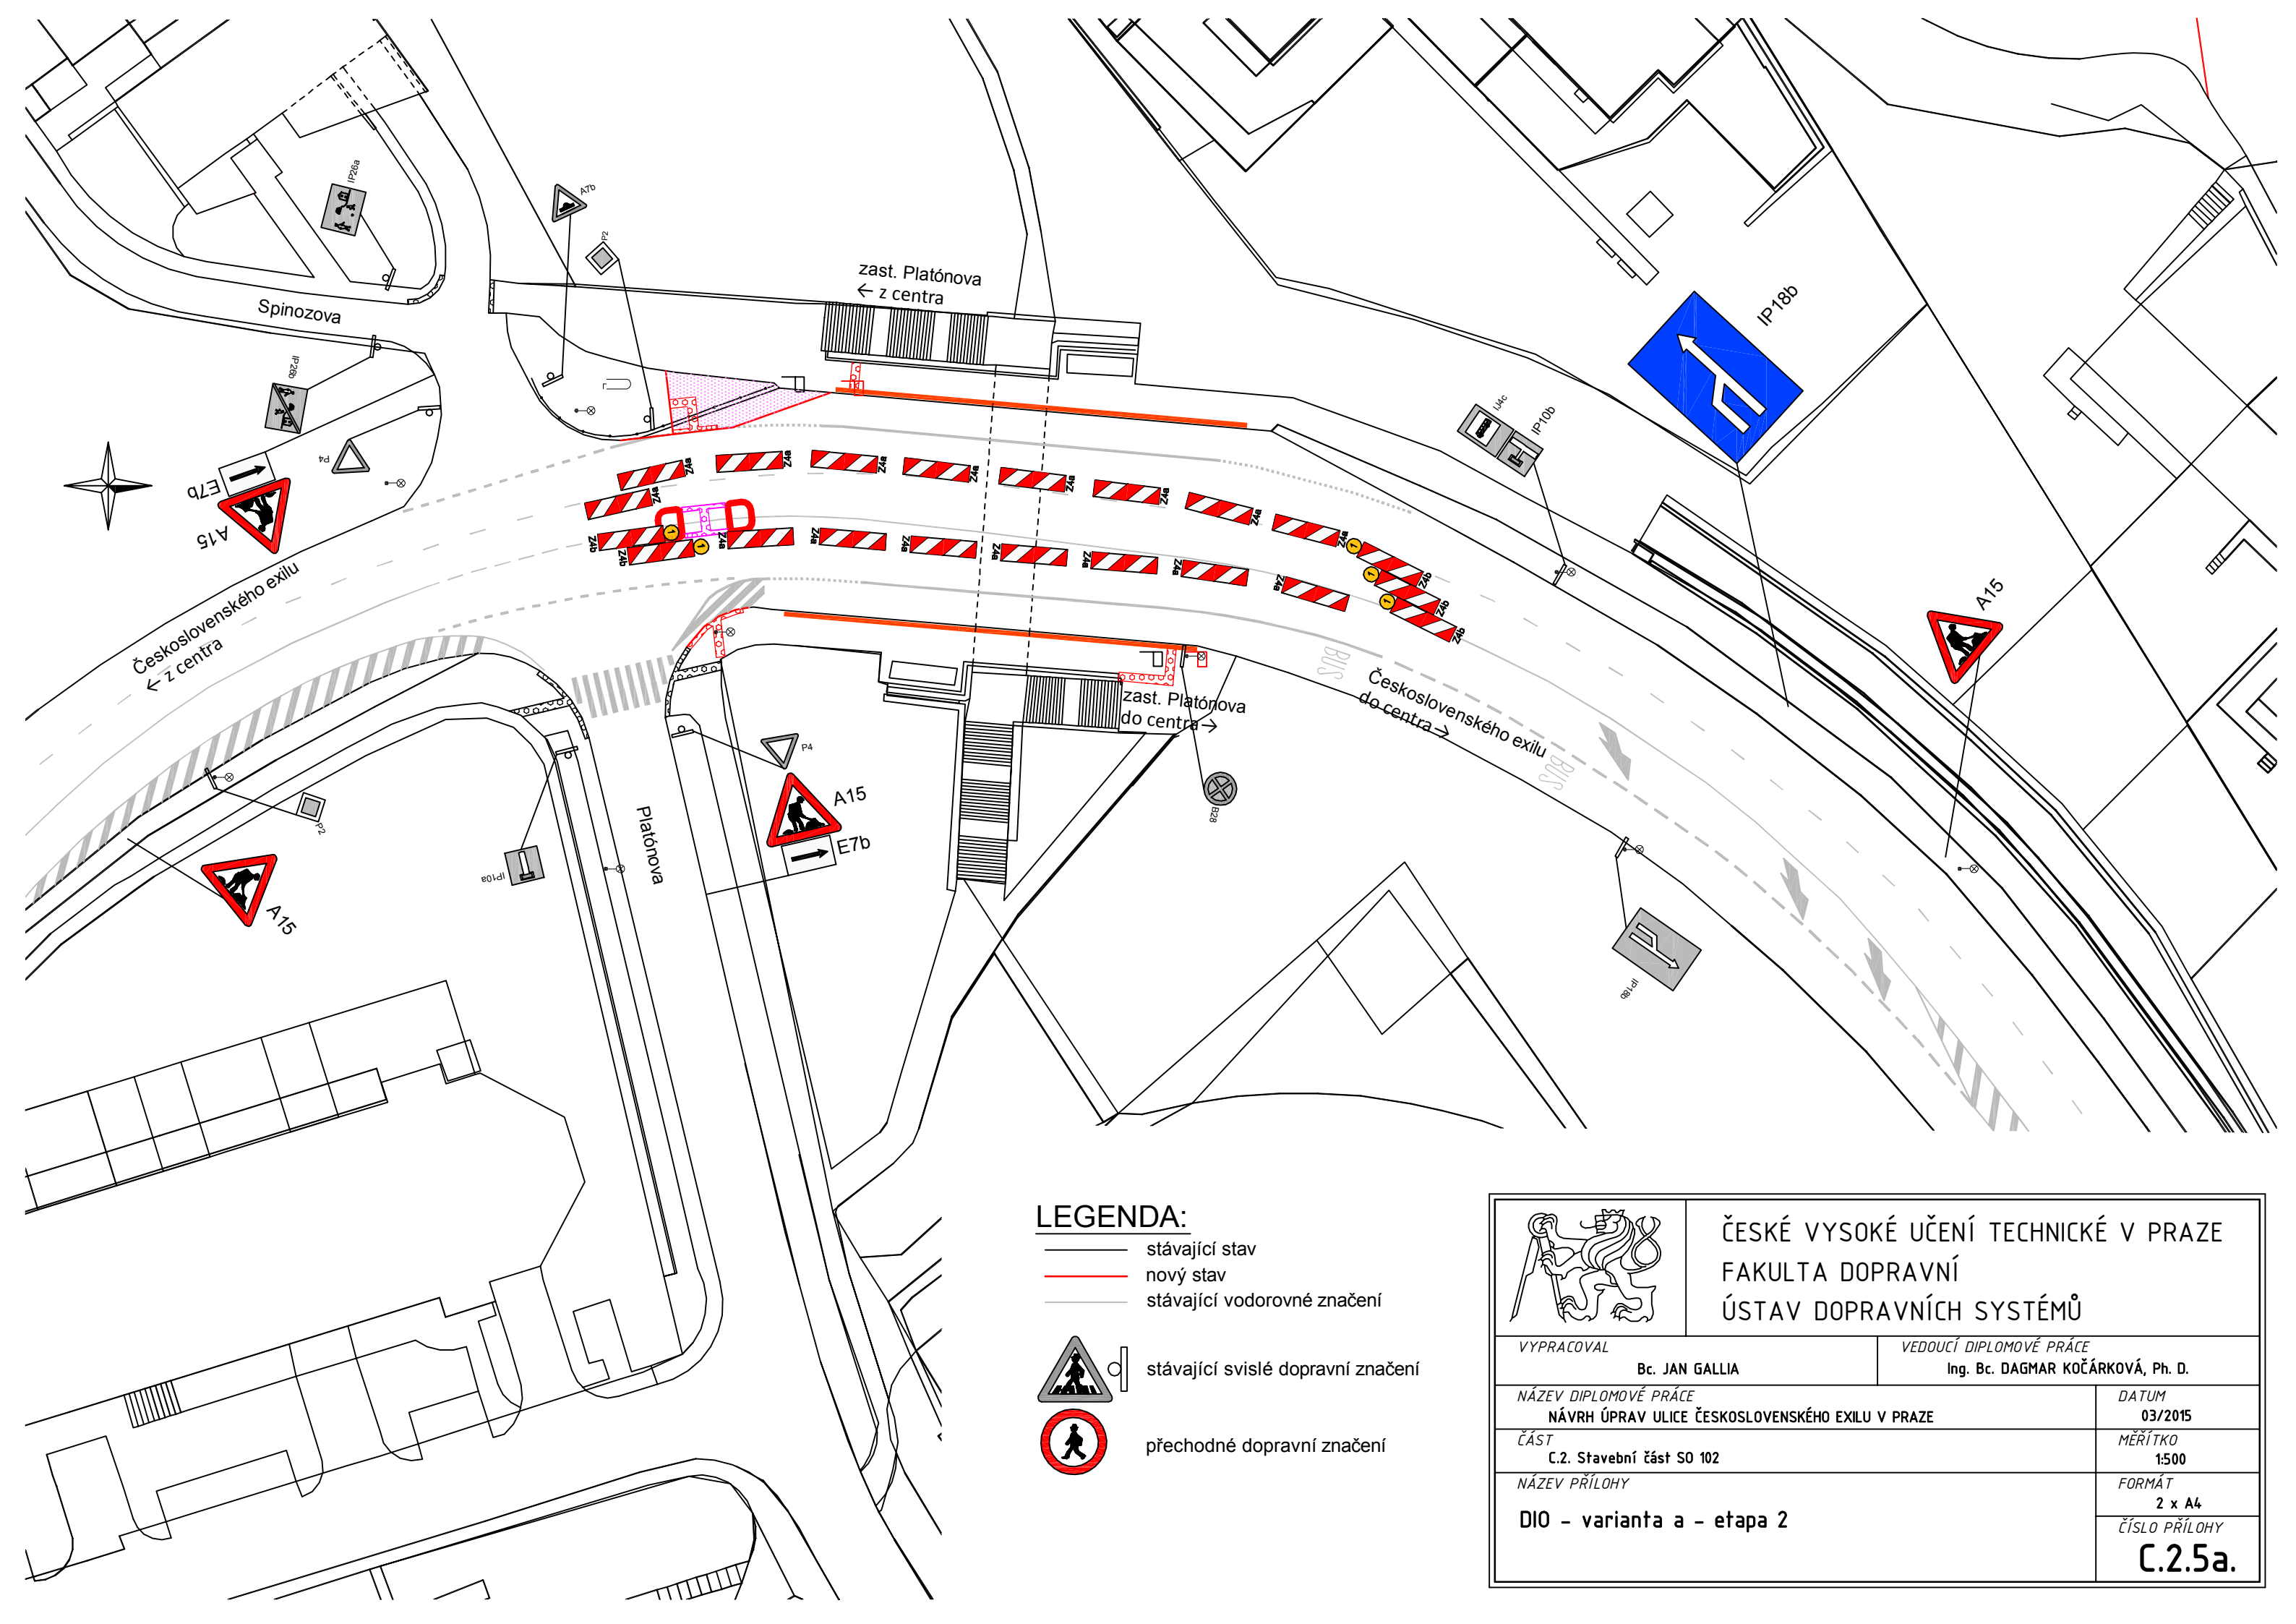




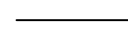


LEGENDA:


-  stávající stav
-  nový stav
-  stávající vodorovné značení
-  stávající svislé dopravní značení
-  přechodné dopravní značení
-  staveniště

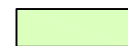
	ČESKÉ VYSOKÉ UČENÍ TECHNICKÉ V PRAZE FAKULTA DOPRAVNÍ ÚSTAV DOPRAVNÍCH SYSTÉMŮ	
	VYPRACOVAL Bc. JAN GALLIA	VEDOUCÍ DIPLOMOVÉ PRÁCE Ing. Bc. DAGMAR KOČÁRKOVÁ, Ph. D.
NÁZEV DIPLOMOVÉ PRÁCE NÁVRH ÚPRAV ULICE ČESKOSLOVENSKEHO EXILU V PRAZE		DATUM 03/2015
ČÁST C.2. Stavební část SO 102		MĚŘÍTKO 1:500
NÁZEV PŘÍLOHY DIO - etapa 1		FORMÁT 2 x A4 ČÍSLO PŘÍLOHY C.2.5.









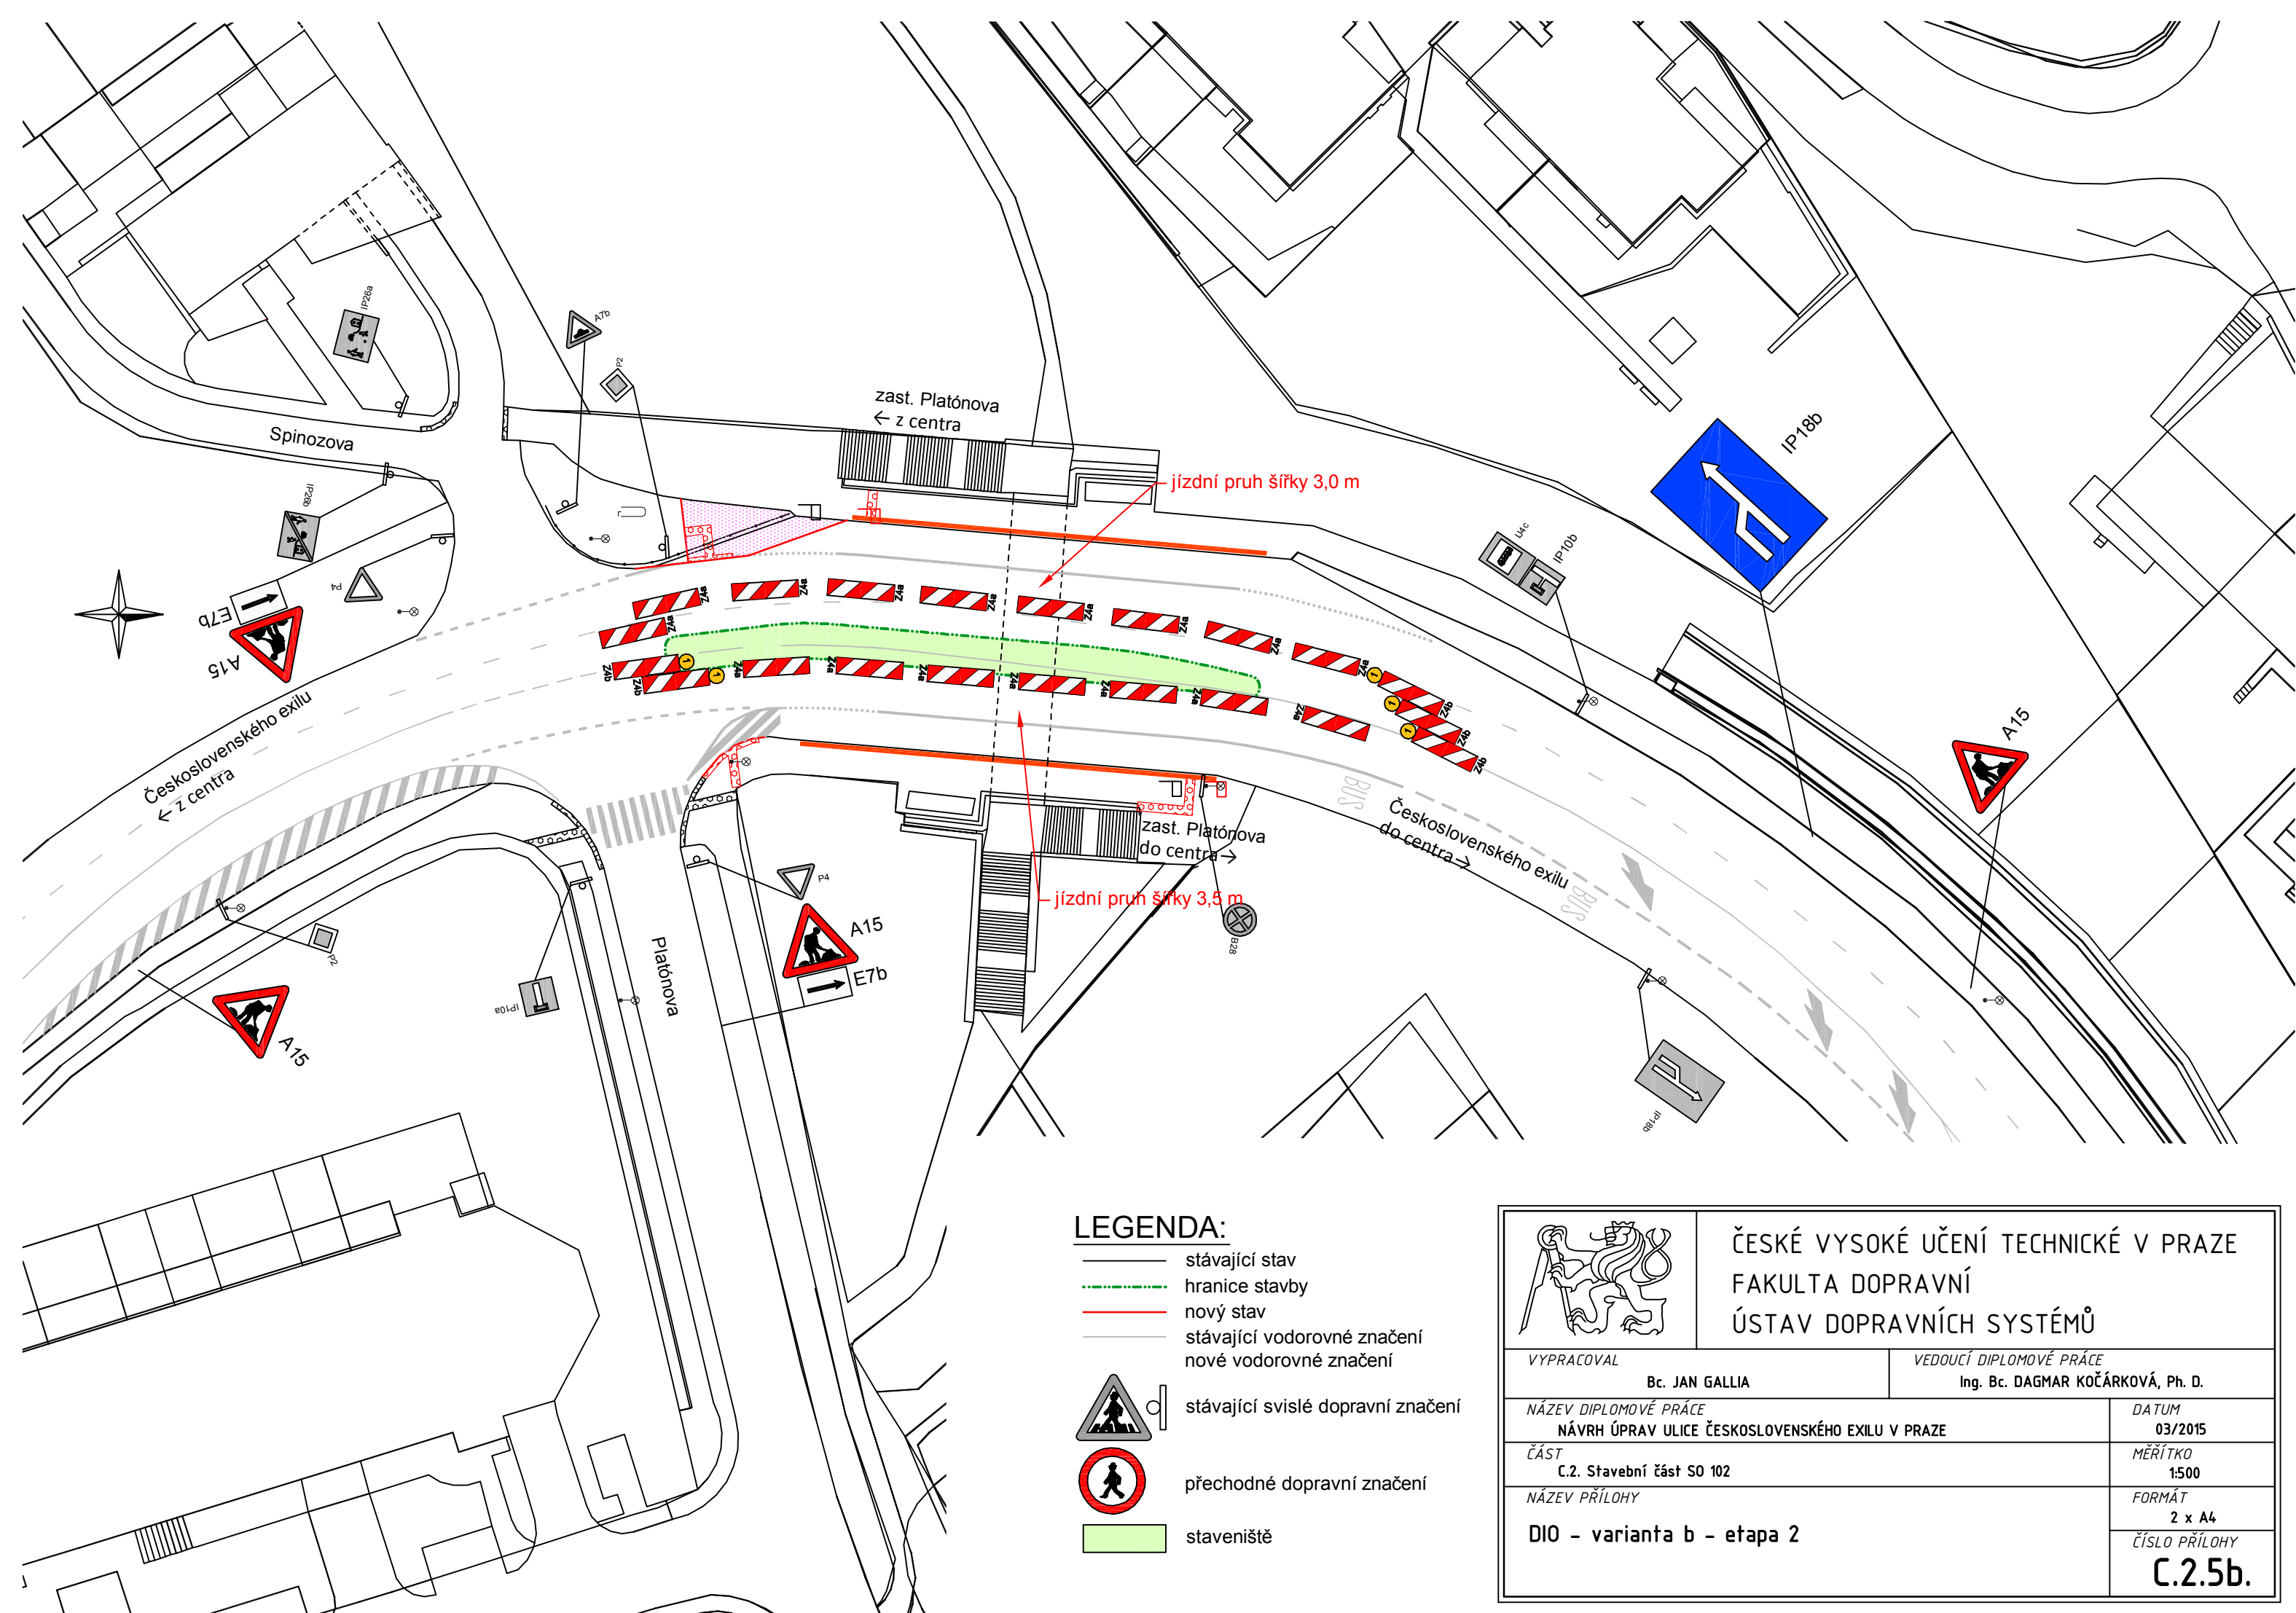

LEGENDA:


-  stávající stav
-  nový stav
-  stávající vodorovné značení
-  stávající svislé dopravní značení
-  přechodné dopravní značení


	ČESKÉ VYSOKÉ UČENÍ TECHNICKÉ V PRAZE FAKULTA DOPRAVNÍ ÚSTAV DOPRAVNÍCH SYSTÉMŮ	
	VYPRACOVAL Bc. JAN GALLIA	VEDOUČÍ DIPLOMOVÉ PRÁCE Ing. Bc. DAGMAR KOČÁRKOVÁ, Ph. D.
NÁZEV DIPLOMOVÉ PRÁCE NÁVRH ÚPRAV ULICE ČESKOSLOVENSKEHO EXILU V PRAZE		DATUM 03/2015
ČÁST C.2. Stavební část SO 102		MĚŘÍTKO 1:500
NÁZEV PŘÍLOHY DIO - varianta a - etapa 2		FORMÁT 2 x A4
		ČÍSLO PŘÍLOHY C.2.5a.



LEGENDA:

-  stávající stav
-  hranice stavby
-  nový stav
-  stávající vodorovné značení
-  nové vodorovné značení
-  stávající svislé dopravní značení
-  přechodné dopravní značení
-  staveniště

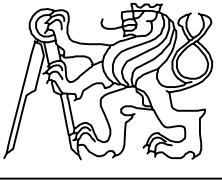	<p>ČESKÉ VYSOKÉ UČENÍ TECHNICKÉ V PRAZE FAKULTA DOPRAVNÍ ÚSTAV DOPRAVNÍCH SYSTÉMŮ</p>
VYPRACOVAL Bc. JAN GALLIA	VEDOUČÍ DIPLOMOVÉ PRÁCE Ing. Bc. DAGMAR KOČÁRKOVÁ, Ph. D.
NÁZEV DIPLOMOVÉ PRÁCE NÁVRH ÚPRAV ULICE ČESKOSLOVENSKEHO EXILU V PRAZE	DATUM 03/2015
ČÁST C.2. Stavební část SO 102	MĚŘÍTKO 1:500
NÁZEV PŘÍLOHY DIO - varianta b - etapa 2	FORMÁT 2 x A4
ČÍSLO PŘÍLOHY C.2.5b.	

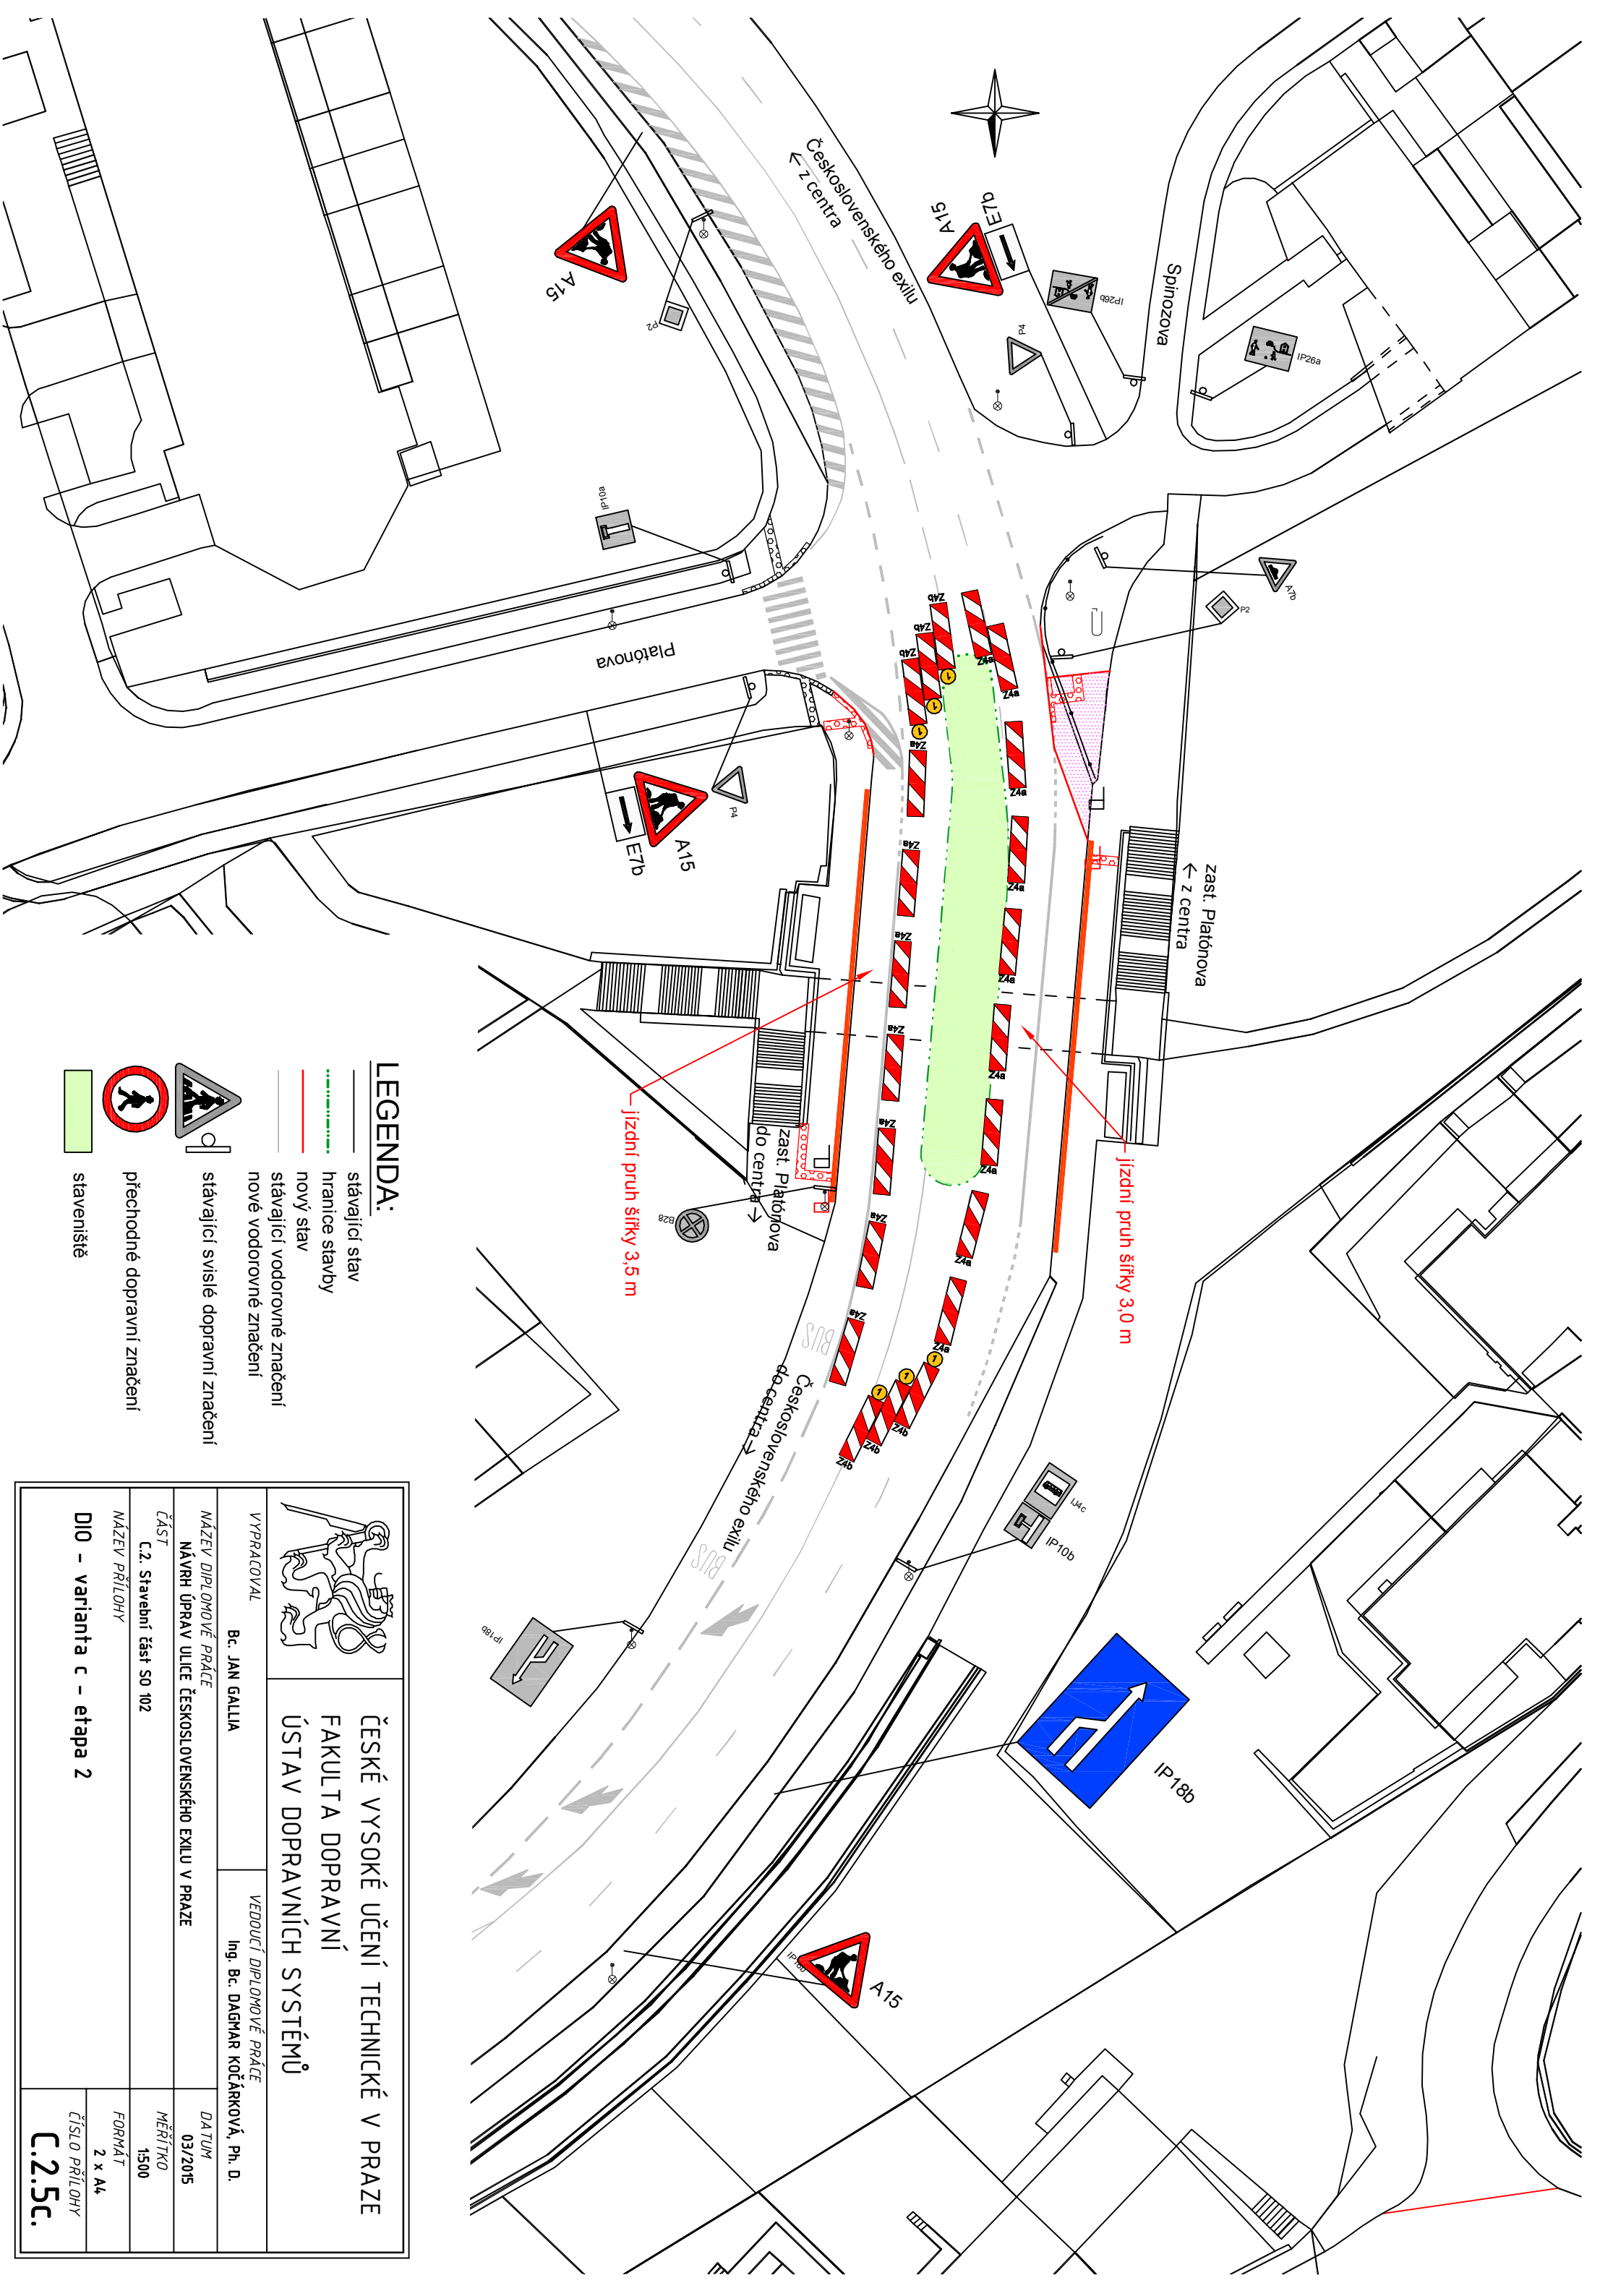

LEGENDA:

- stávající stav
- hranice stavby
- nový stav
- stávající vodorovné značení
- nové vodorovné značení
- stávající svíslé dopravní značení
- přechodné dopravní značení
- staveniště

<p>ČESKÉ VYSOKÉ UČENÍ TECHNICKÉ V PRAZE FAKULTA DOPRAVNÍ ÚSTAV DOPRAVNÍCH SYSTÉMŮ</p>	
VYPRACOVAL	VEDOUČÍ DIPLOMOVÉ PRÁCE
Bc. JAN GALLIA	Ing. Bc. DAGMAR KOČÁRKOVÁ, Ph. D.
NÁZEV DIPLOMOVÉ PRÁCE	
NÁVRH ÚPRAV ULICE ČESKOSLOVENSKEHO EXILU V PRAZE	
ČÁST	DATUM
C.2. Stavební část SO 102	03/2015
MĚŘÍTKO	MĚŘÍTKO
1:500	1:500
NÁZEV PŘÍLOHY	FORMÁT
D10 - varianta c - etapa 2	2 x A4
ČÍSLO PŘÍLOHY	
C.2.5c.	