

SKLONOVÉ POMĚRY

NIVELETA TERÉN

ROZDÍL NIVELETY K TERÉNU [m]

PŘÍČNÝ SKLON

KÓTY NIVELETY

KÓTY TERÉNU


SROVNÁVACÍ ROVINA

STANIČENÍ [km]

SMĚROVÉ POMĚRY

ČÍSLO PŘÍČNÉHO ŘEZU

VZDÁLENOST PŘÍČNÝCH ŘEZŮ [m]

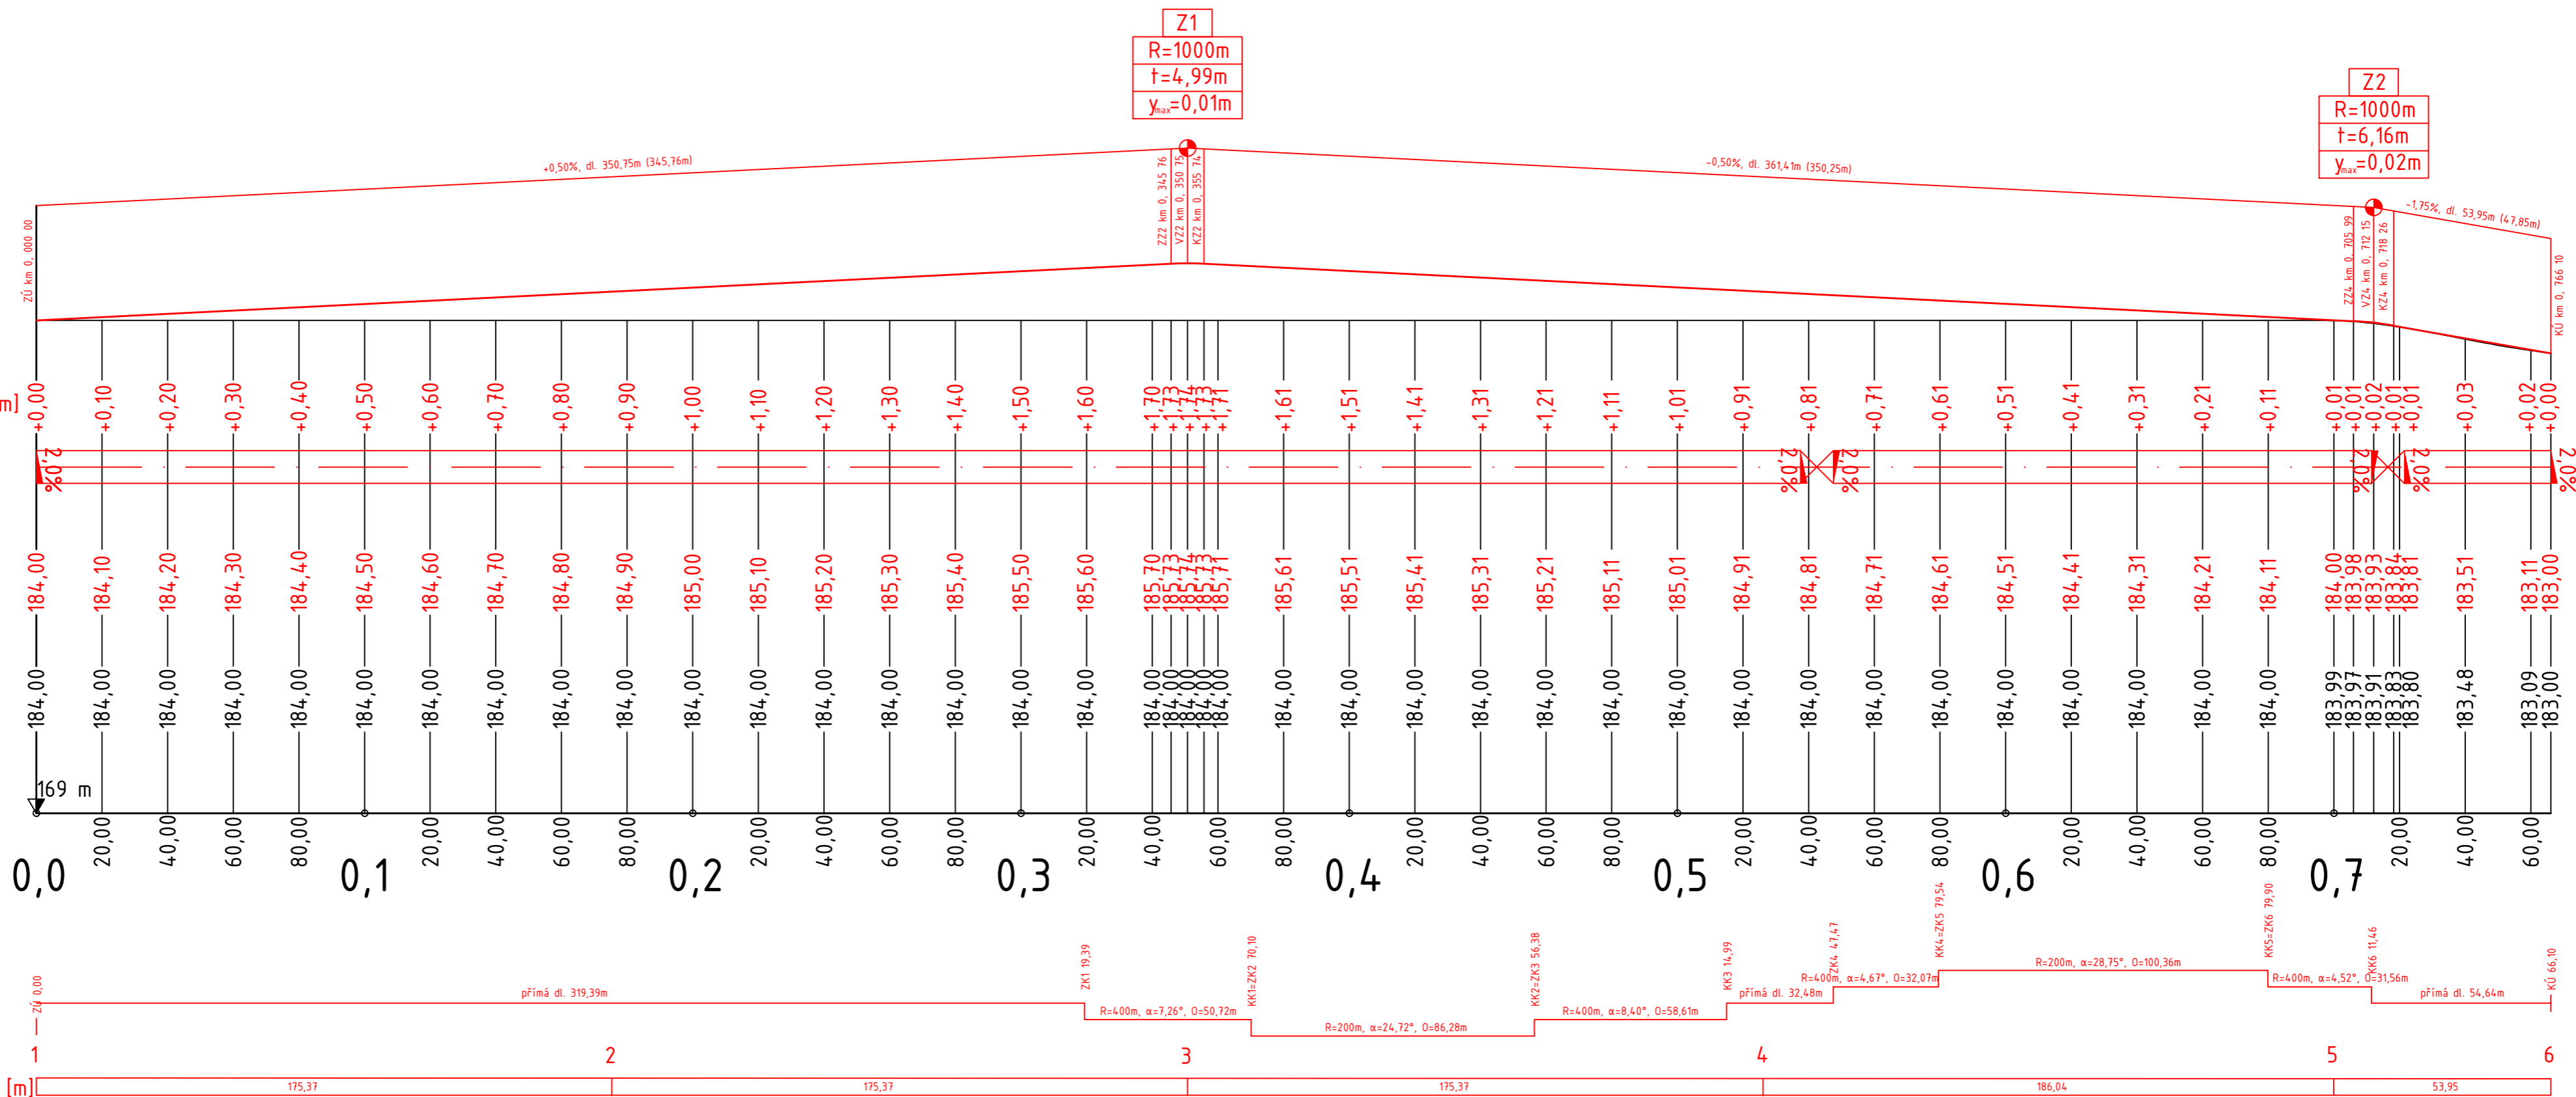

Univerzita, Ústav: České vysoké učení technické v Praze Fakulta dopravní Ústav dopravních systémů		
Akte: Diplomová práce	Vypracoval: Bc. Martin Frejka	
Datum publikace: 25.5.2015		Měřítko: 1 : 1 500 / 1: 150
Zdroj podkladů: Český úřad zeměměřický a katastrální		Formát: A4 x 3
Název přílohy: Cyklostezka, podélný profil		Číslo přílohy: 4.2