Vzorový příčný řez 2
km 0,175 37

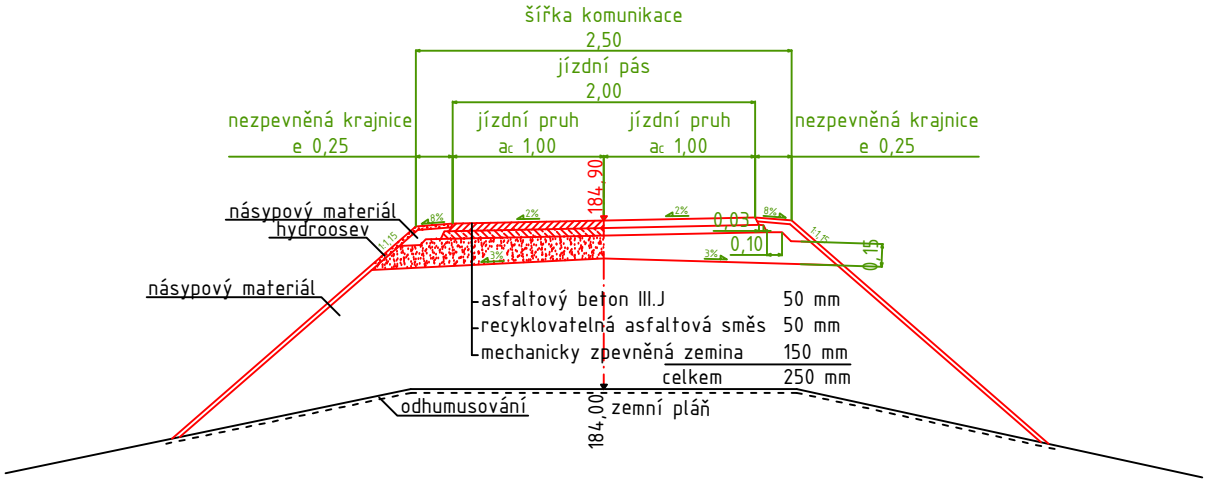

Univerzita, ústav: České vysoké učení technické v Praze Fakulta dopravní Ústav dopravních systémů		
Akce: Diplomová práce	Vypracoval: Bc. Martin Frejka	
Název přílohy: Cyklostezka, vzorový řez		Číslo přílohy: 4.3
Datum publikace: 25.5.2015	Měřítko: 1 : 50	Formát: A4
Zdroj podkladu: Český úřad zeměměřický a katastrální		