


Křižovatka "ZELENÁ" – Želenická – Dělnická  
 Situace křižovatky – dopravní značení  
 M 1:500

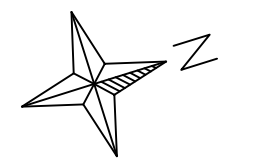


VODOROVNÉ DOPRAVNÍ ZNAČENÍ			
Dopravní značka	Popis VDZ	Styl čáry	Měrná jednotka [ks, m, m <sup>2</sup> ]
V1a	Podélná čára souvislá	Plná	130 m
V2a	Podélná čára přerušovaná	3/1,5	221 m
V2b	Podélná čára přerušovaná	1,5/1,5	164 m
V4	Vodíčí čára	Plná	579 m
V4	Vodíčí čára	0,5/0,5	100 m
V6a	Symbol SDZ P4		2 ks
V7	Přechod pro chodce	0,5/0,5	28 m <sup>2</sup>
V11a	Zastávka autobusu (žlutá barva)	Plná	198 m <sup>2</sup>
V13a	Dopravní stín		14,5 m <sup>2</sup>

SVISLÉ DOPRAVNÍ ZNAČENÍ – ZÁKLADNÍ VELIKOST		
Dopravní značka	Popis SDZ	Celkový počet [ks]
P2	Hlavní pozemní komunikace	6
P4	Dej přednost v jízdě!	6
B4	Zákaz vjezdu nákladních automobilů	1
B16	Zákaz vjezdu vozidel, jejichž výška přesahuje vyznačenou mez	1
B24b	Zákaz odbočování vlevo	1
C4a	Příkázaný směr objíždění vpravo	2
IP6	Přechod pro chodce	2
IJ4a	Zastávka (a piktogram)	4
IS3cl	Směrová tabule s jedním cílem	2
IS4dl	Směrová tabule se dvěma místními cíly	1
E2b	Tvar křižovatky (individuální)	1
E12	Text – tři řádky (MIMO DOPRAVNÍ OBSLUHY)	1

**LEGENDA**

	budova		označnick zastávky MHD
	vodorovné značení		snížené hrany
	hrany – nové		přístřešek MHD
	hrany – stávající		

V místech ukončení výkresu je zřízení napojení na stávající hrany a VDZ.

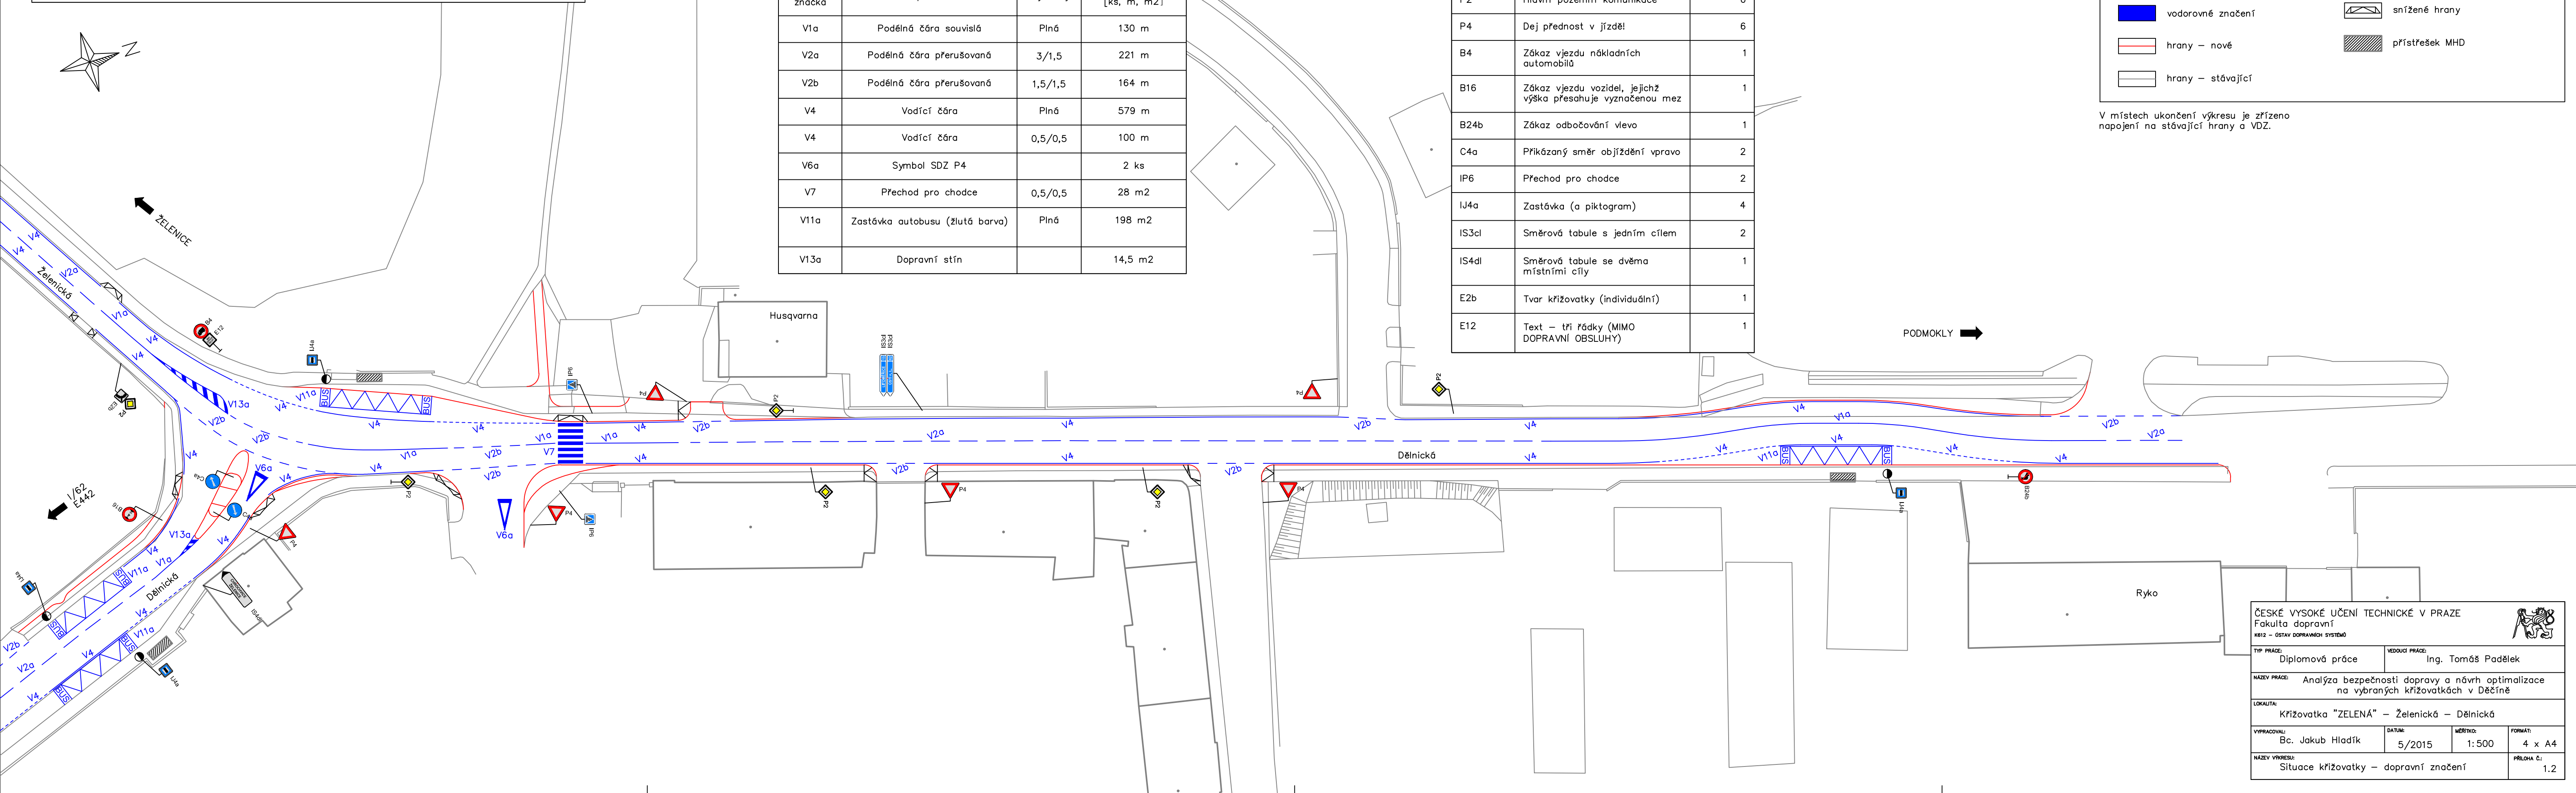

ČESKÉ VYSOKÉ UČENÍ TECHNICKÉ V PRAZE  
 Fakulta dopravní  
 K812 – OSTAT DOPRAVNÍCH SYSTÉMŮ

TYP PRÁCE: Diplomová práce      VEDOUcí PRÁCE: Ing. Tomáš Padělek

NÁZEV PRÁCE: Analýza bezpečnosti dopravy a návrh optimalizace na vybraných křižovatkách v Děčíně

LOKALITA: Křižovatka "ZELENÁ" – Želenická – Dělnická

VYPRACOVAL: Bc. Jakub Hladík	DATE: 5/2015	MĚŘITKO: 1:500	FORMÁT: 4 x A4
NÁZEV VÝKRESU: Situace křižovatky – dopravní značení	PŘÍLOHA C.: 1.2		