


Schéma ŽST Litice nad Orlicí

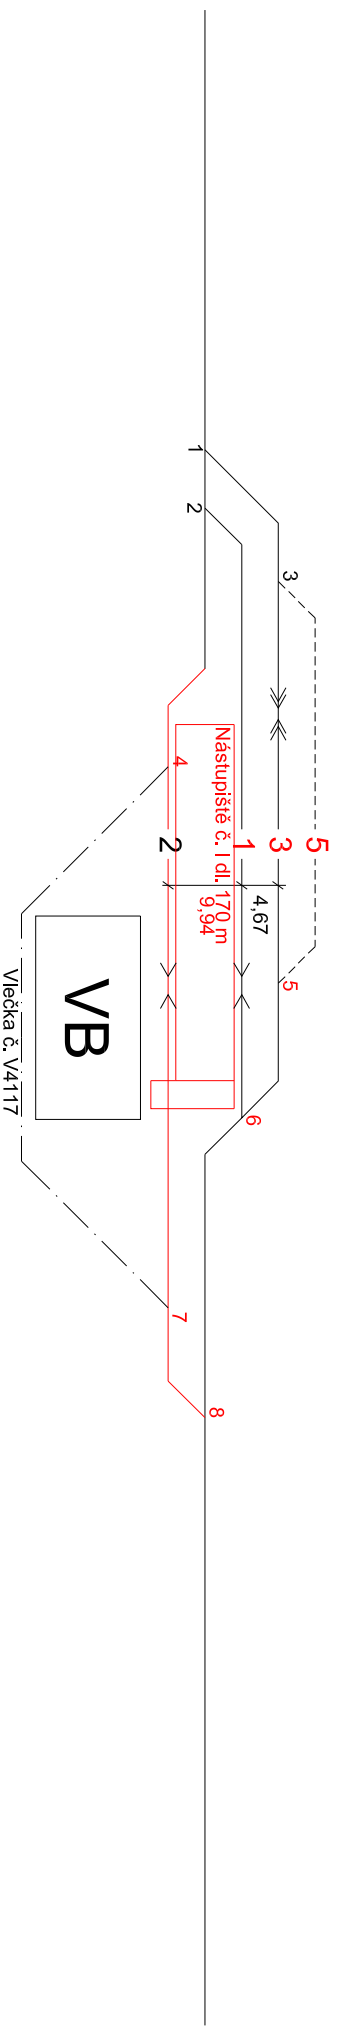

— Dopravní koleje
- - - Manipulační koleje
- · - · - Vlečka
Všechny nástupiště jsou spojeny úrovnovým přístupem

ČESKÉ VYSOKÉ UČENÍ TECHNICKÉ V PRAZE FAKULTA DOPRAVNÍ		
Téma DP: ÚPRAVY TRATĚ TŘINŠTĚ NAD ORLICÍ - LETOHRAD		
Vypracoval: Bc. JAKUB RENTKA		Akademický rok: 2014/2015
Vedoucí DP: Ing. MARTIN JACURA, Ph.D.		číslo výkresu: 7
Obsah: SCHEMA ŽST LITICE NAD ORLICÍ - VARIANTA 2		