



1

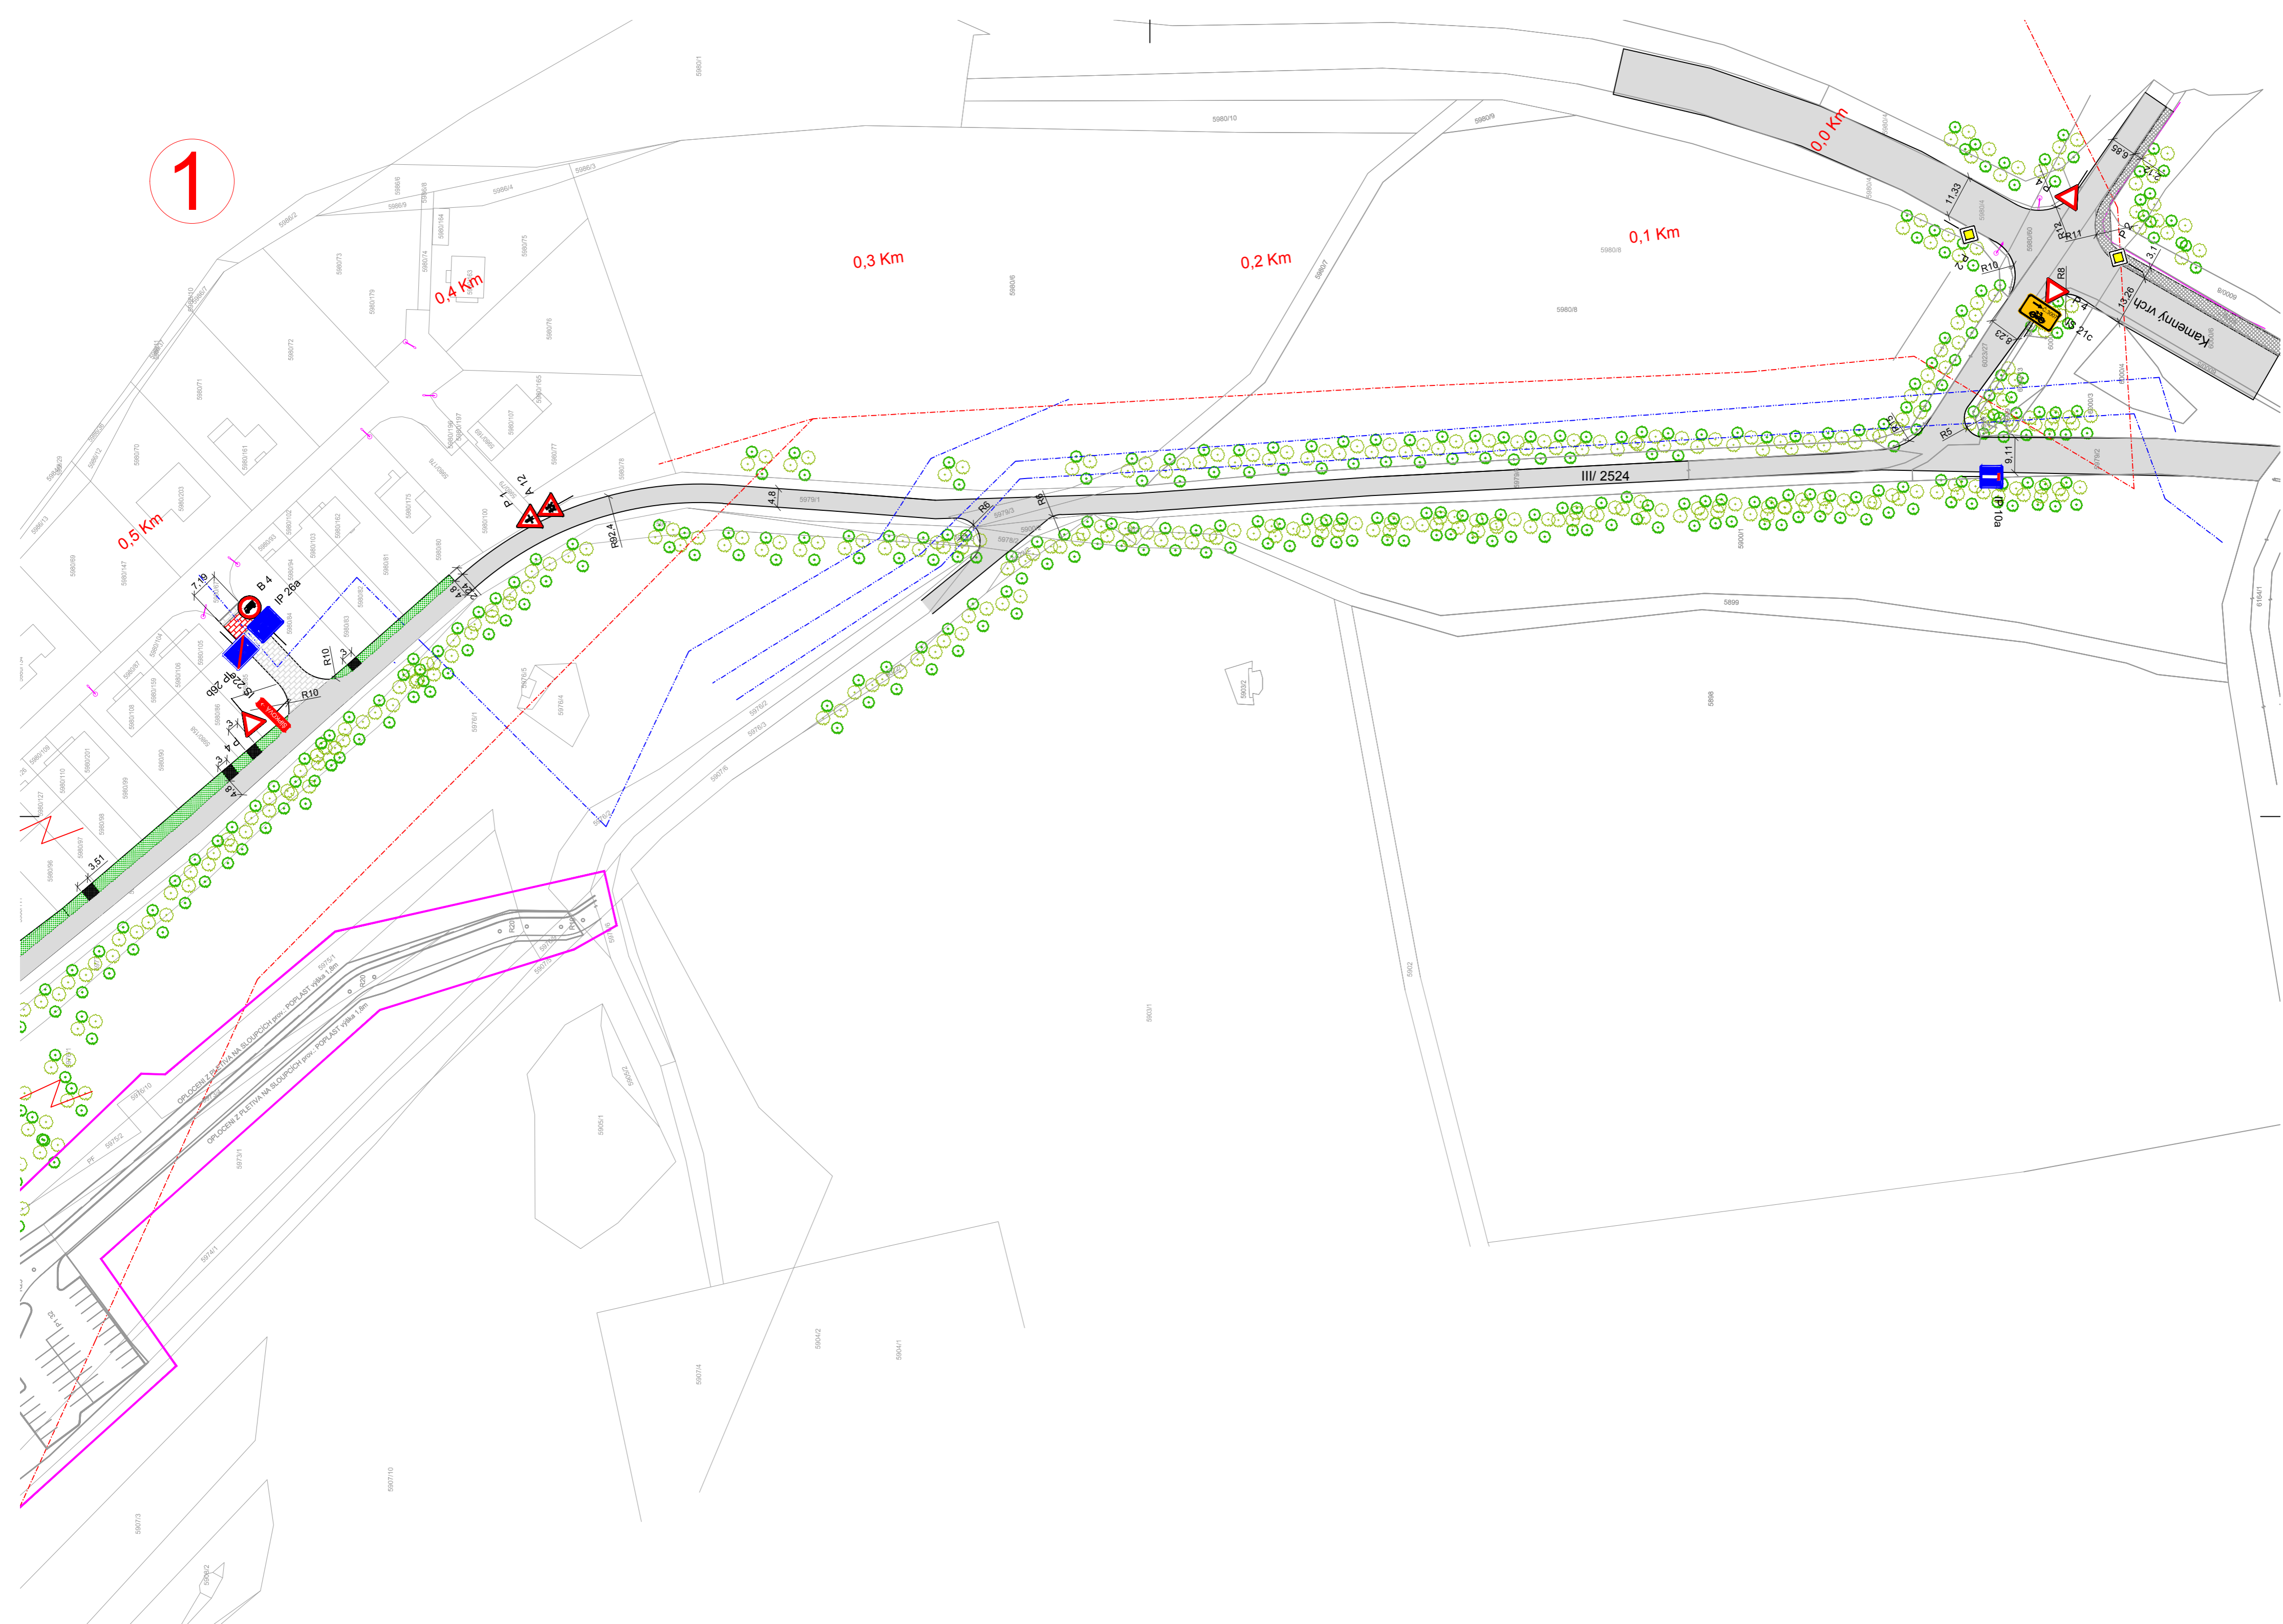

2

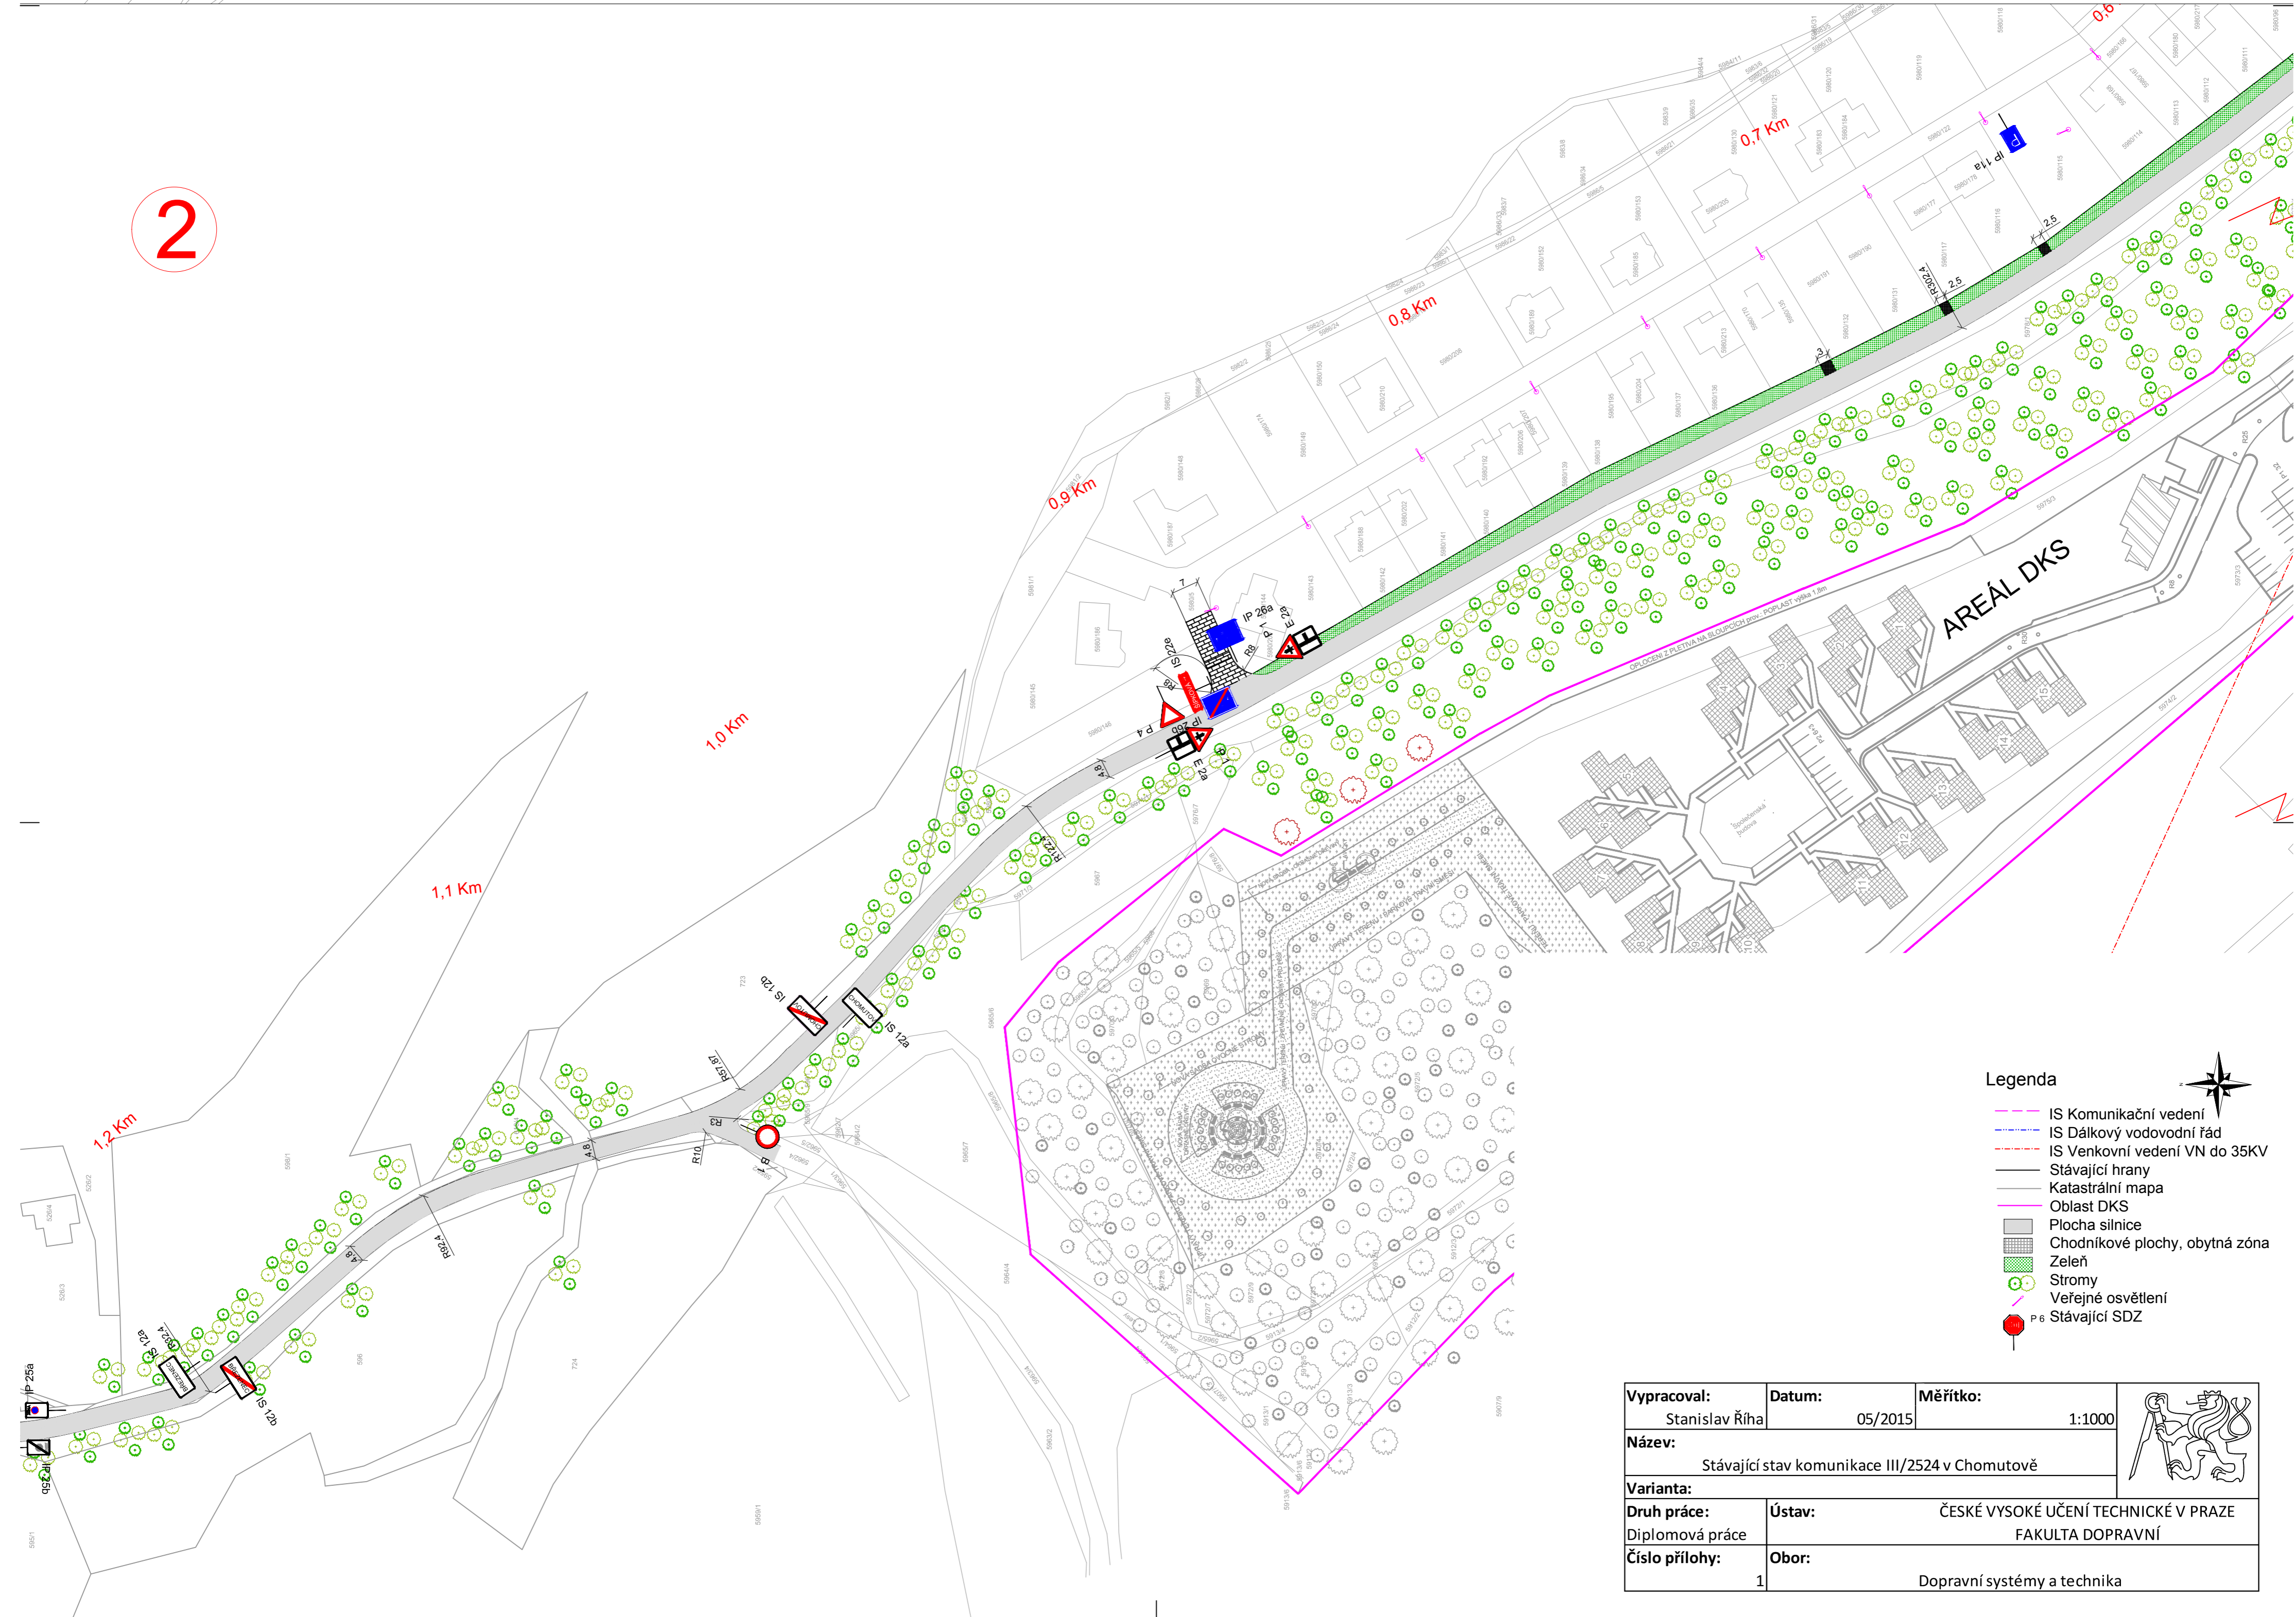

- Legenda**
- IS Komunikační vedení
  - IS Dálkový vodovodní řád
  - IS Venkovní vedení VN do 35KV
  - Stávající hrany
  - Katastrální mapa
  - Oblast DKS
  - Plocha silnice
  - Chodníkové plochy, obytná zóna
  - Zeleň
  - Stromy
  - Veřejné osvětlení
  - P 6 Stávající SDZ



<b>Vypracoval:</b> Stanislav Říha	<b>Datum:</b> 05/2015	<b>Měřítko:</b> 1:1000	
<b>Název:</b> Stávající stav komunikace III/2524 v Chomutově			
<b>Varianta:</b> 1			
<b>Druh práce:</b> Diplomová práce	<b>Ústav:</b> ČESKÉ VYSOKÉ UČENÍ TECHNICKÉ V PRAZE FAKULTA DOPRAVNÍ		
<b>Číslo přílohy:</b> 1	<b>Obor:</b> Dopravní systémy a technika		