



1

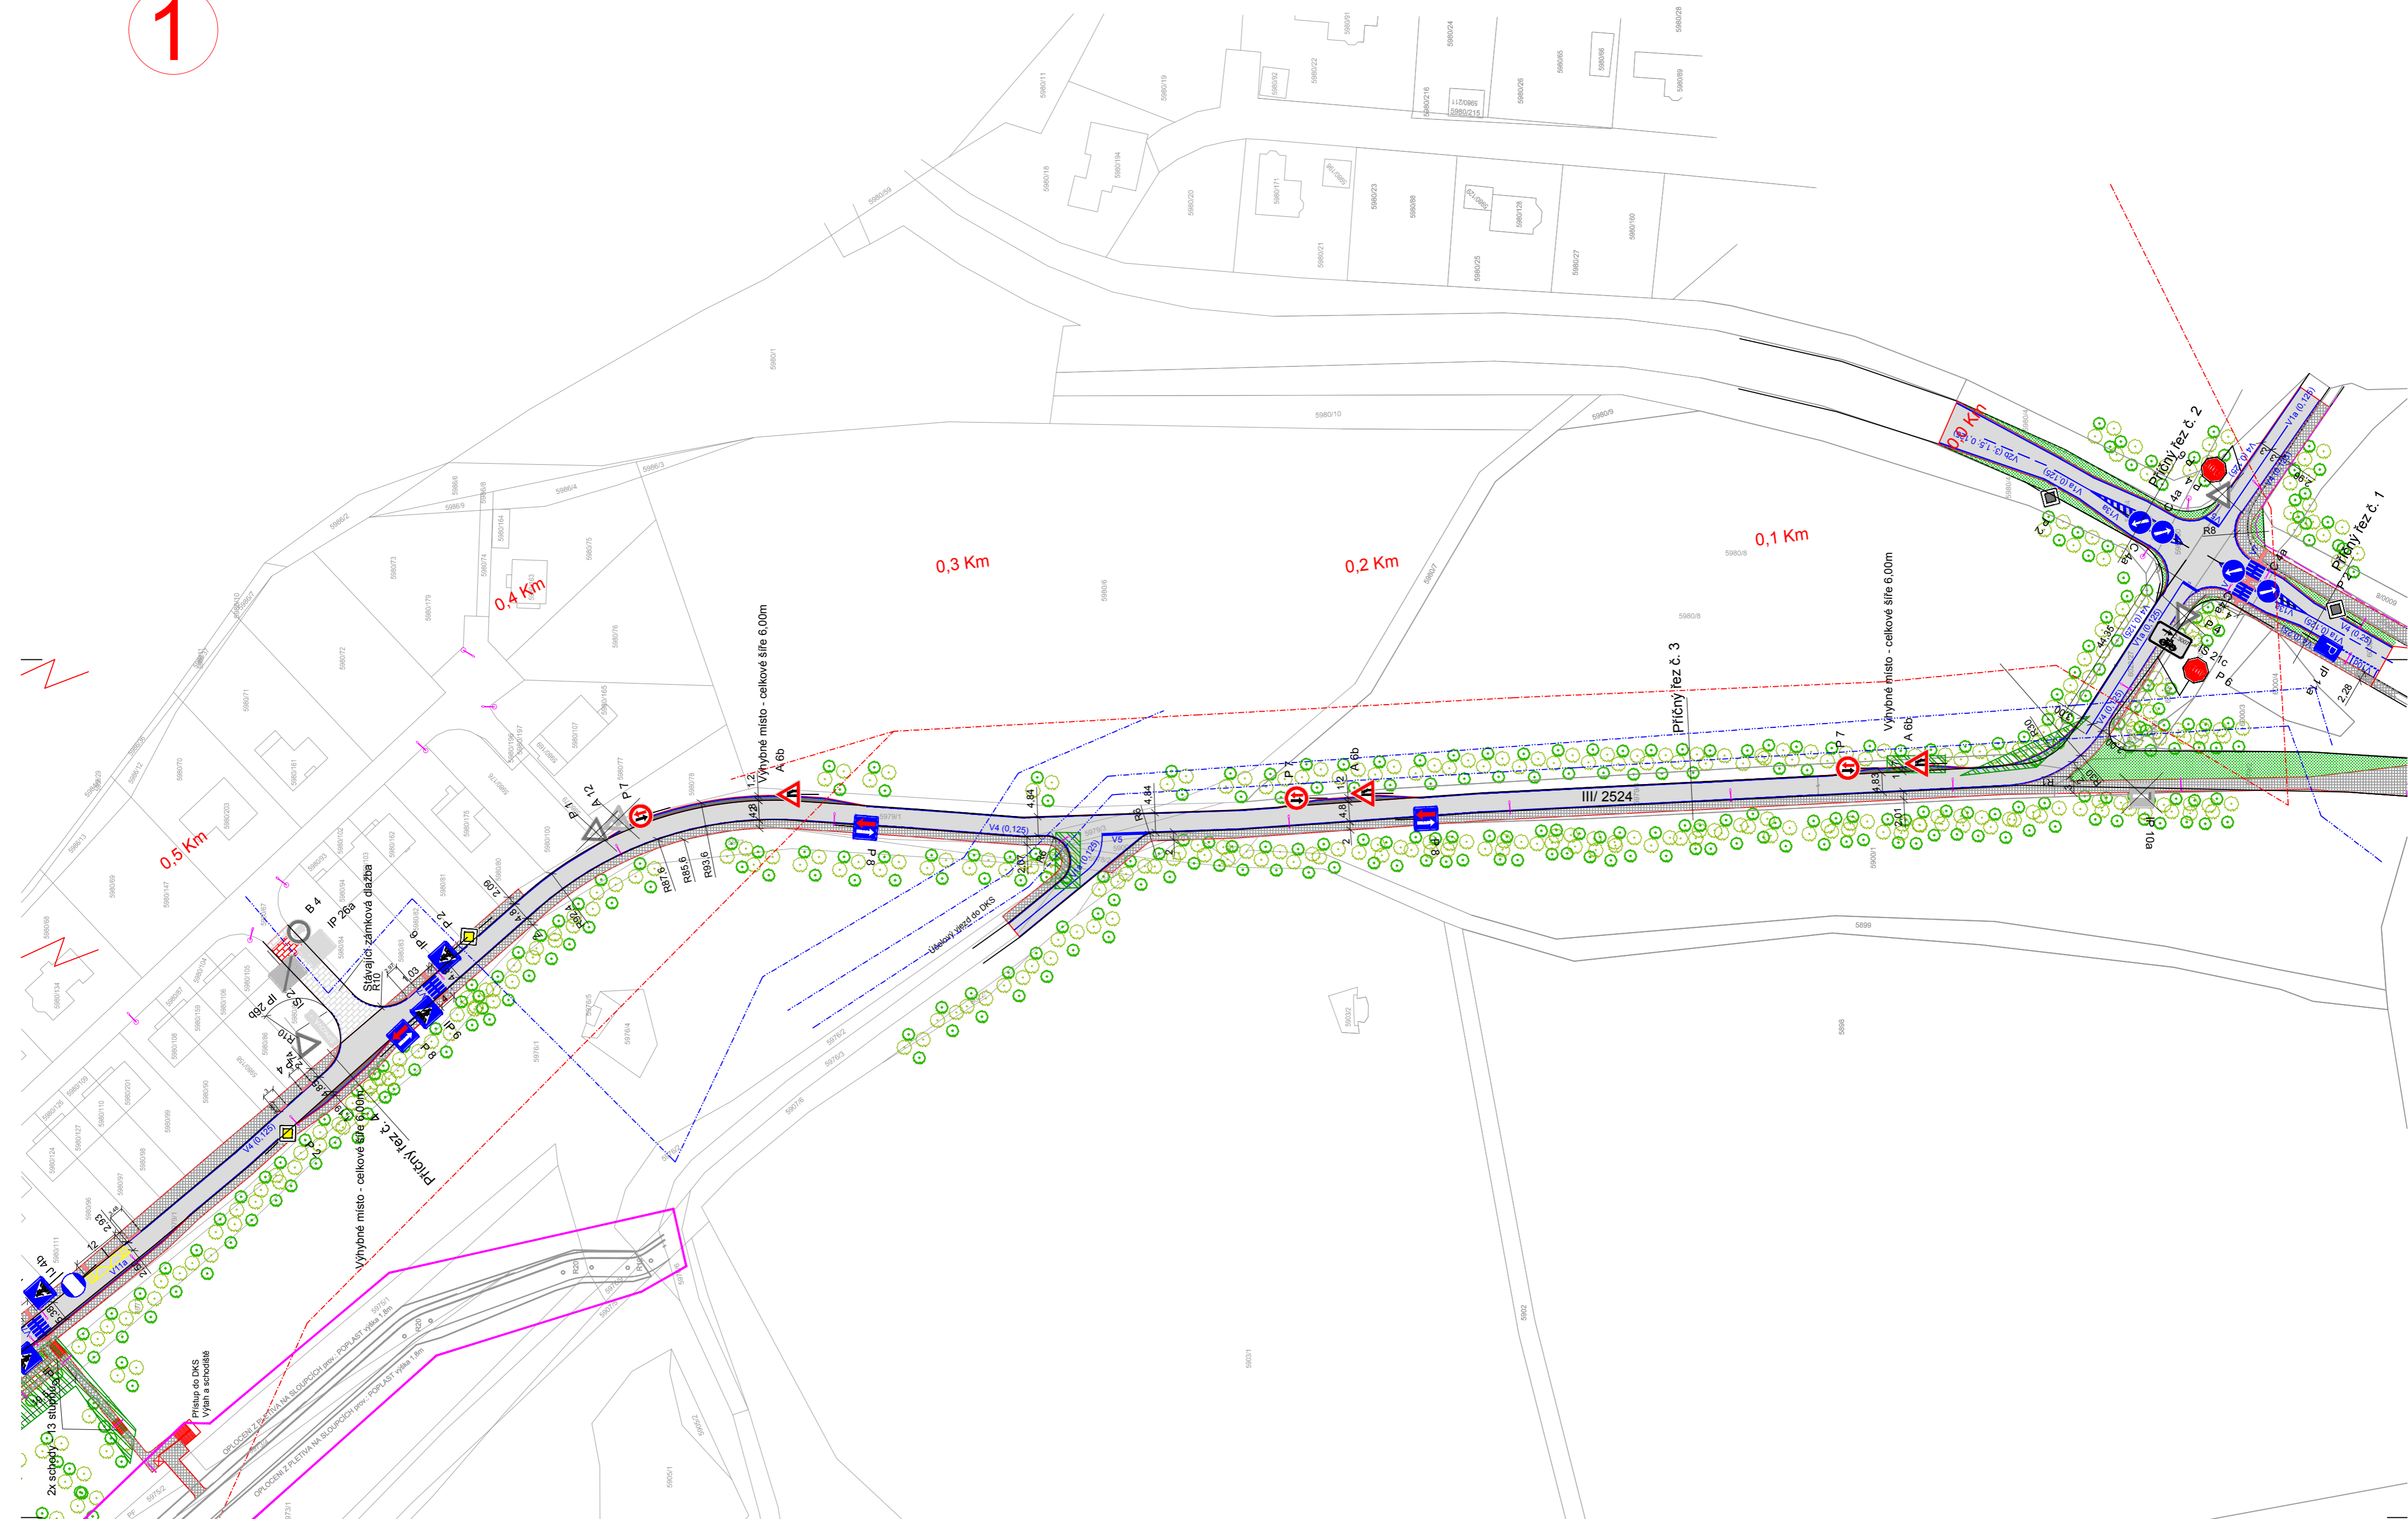

2

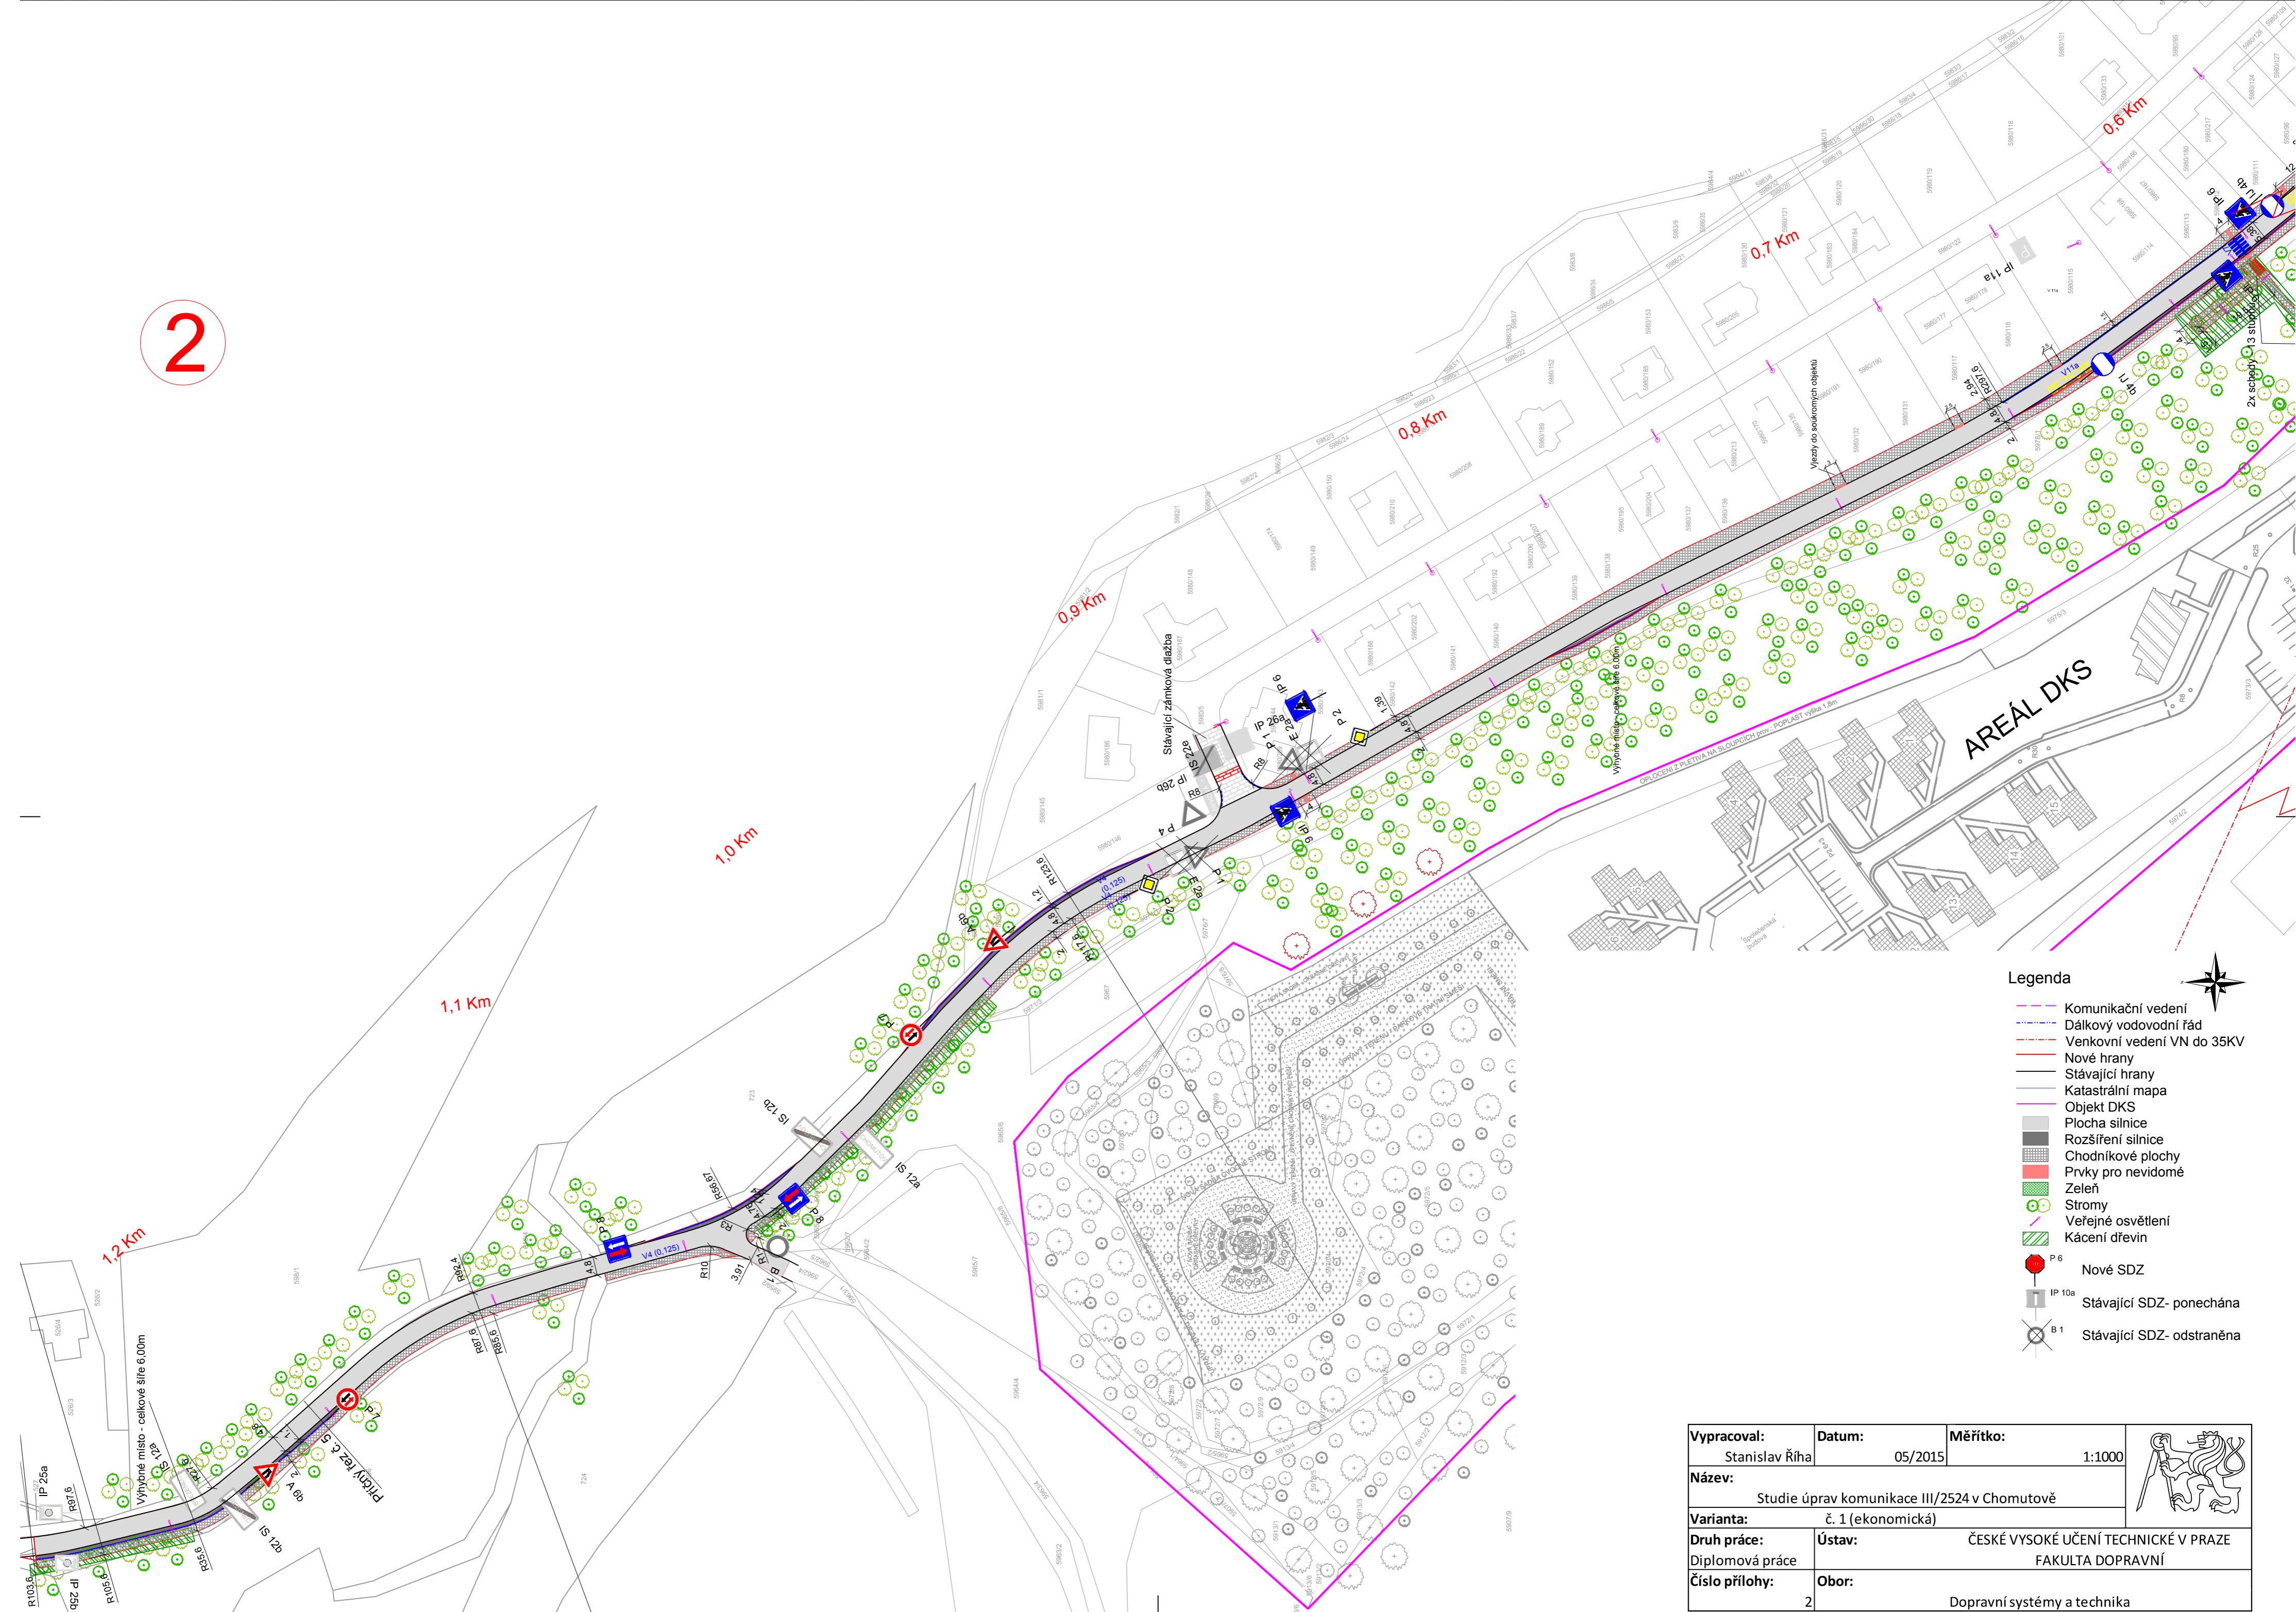

- Legenda**
- Komunikační vedení
  - Dálkový vodovodní řád
  - Venkovní vedení VN do 35KV
  - Nové hrany
  - Stávající hrany
  - Katastrální mapa
  - Objekt DKS
  - Plocha silnice
  - Rozšíření silnice
  - Chodníkové plochy
  - Prvky pro nevidomé
  - Zeleň
  - Stromy
  - Veřejné osvětlení
  - Kácení dřevin
  - P 6 Nové SDZ
  - IP 10a Stávající SDZ - ponechána
  - B 1 Stávající SDZ - odstráněna

<b>Vypracoval:</b> Stanislav Říha	<b>Datum:</b> 05/2015	<b>Měřítko:</b> 1:1000	
<b>Název:</b> Studie úprav komunikace III/2524 v Chomutově			
<b>Varianta:</b> č. 1 (ekonomická)			
<b>Druh práce:</b> Diplomová práce	<b>Ústav:</b> 2	ČESKÉ VYSOKÉ UČENÍ TECHNICKÉ V PRAZE FAKULTA DOPRAVNÍ	
<b>Číslo přílohy:</b> 2	<b>Obor:</b> Dopravní systémy a technika		