



1

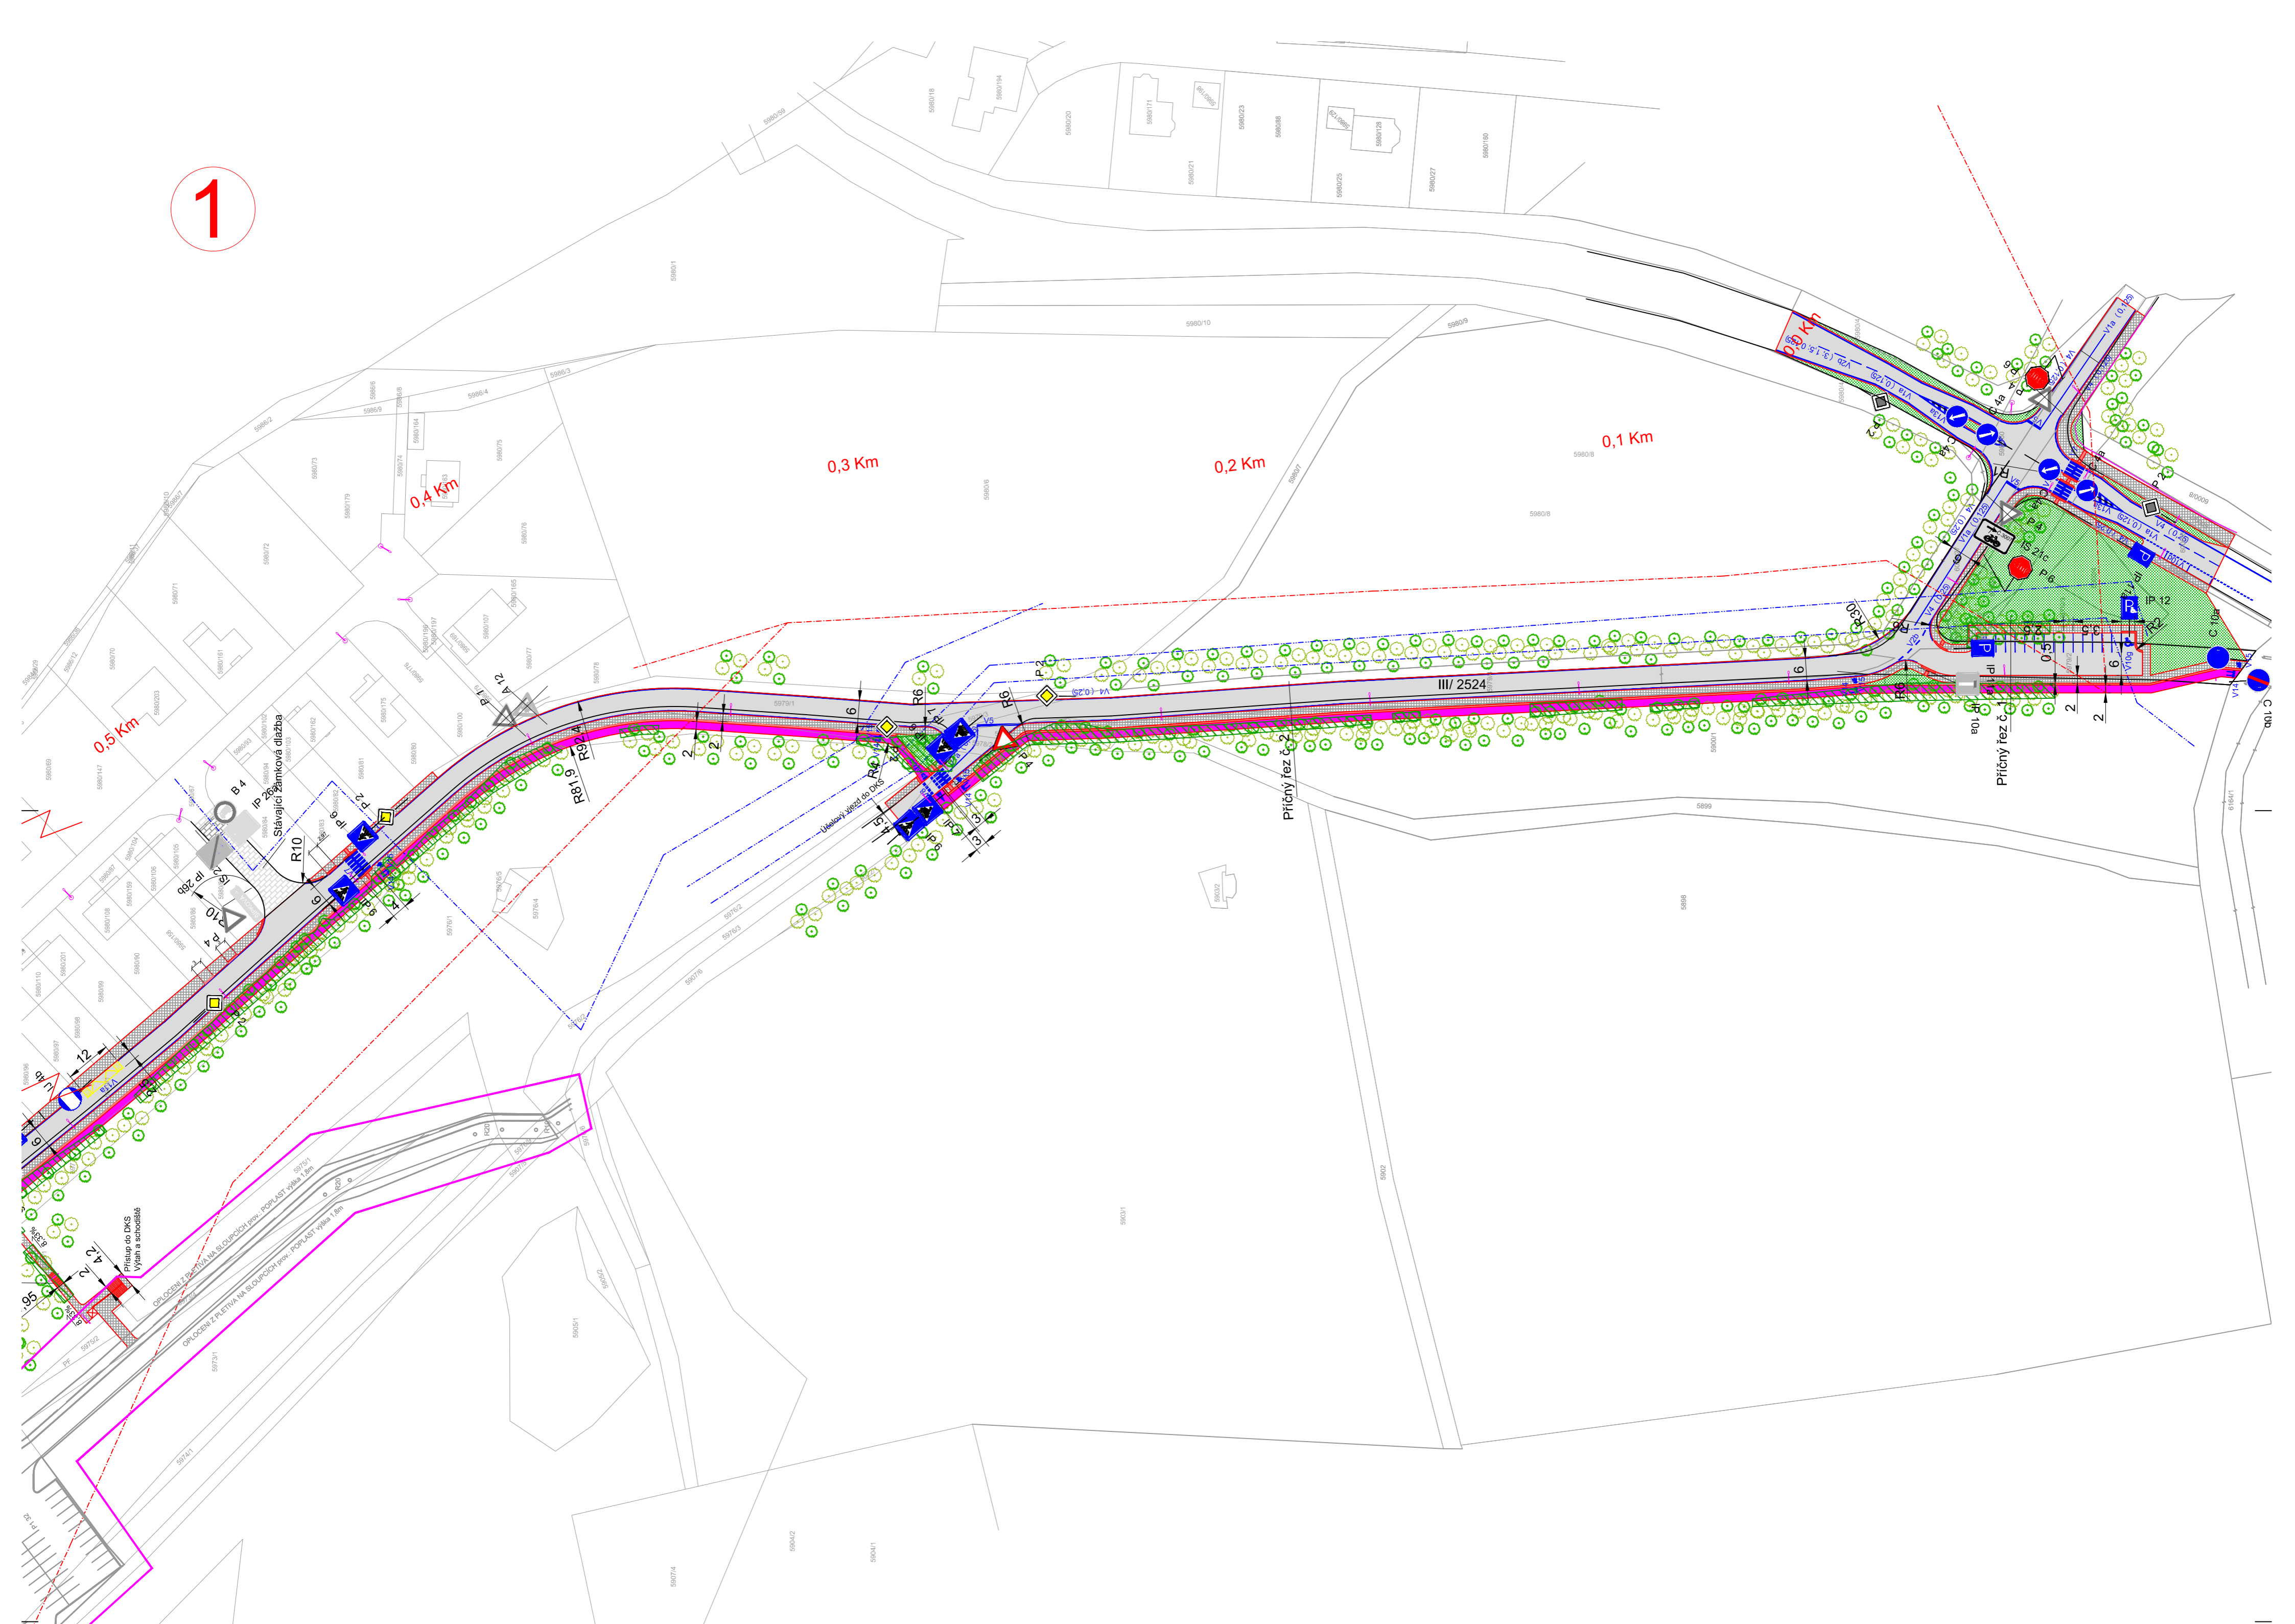

2

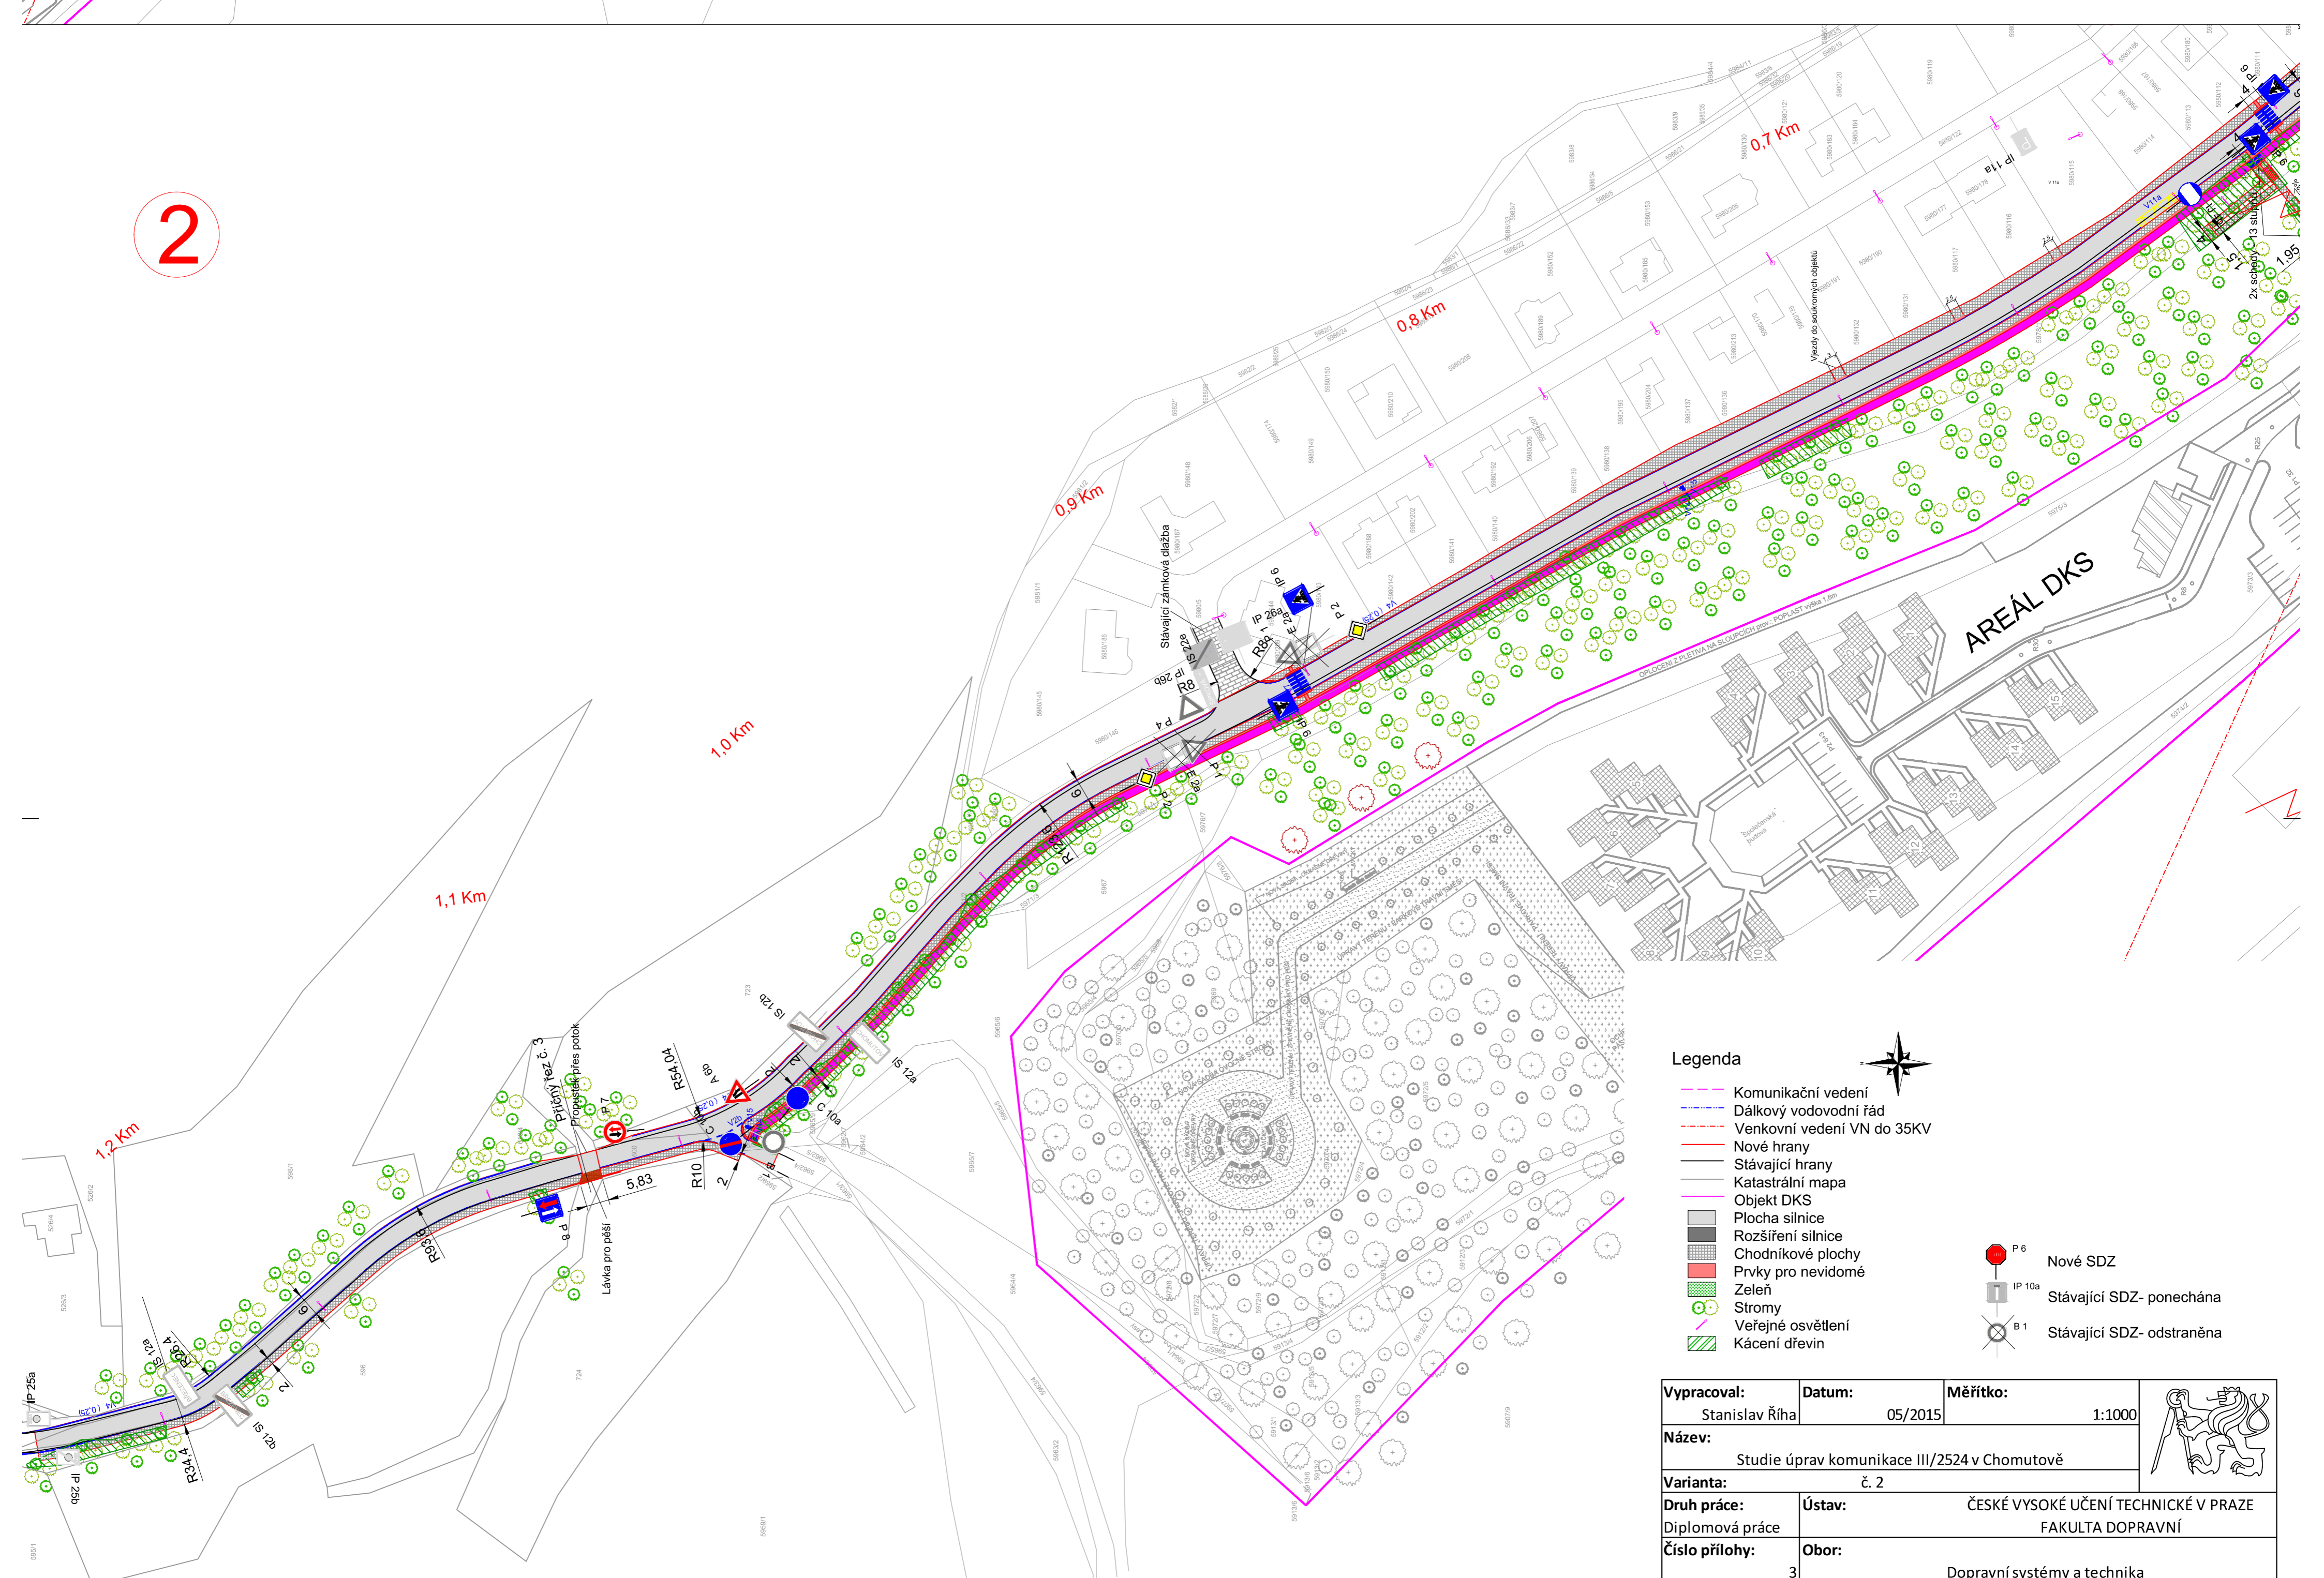

Legenda

- Komunikační vedení
- Dálkový vodovodní řád
- Venkovní vedení VN do 35KV
- Nové hrany
- Stávající hrany
- Katastrální mapa
- Objekt DKS
- Plocha silnice
- Rozšíření silnice
- Chodníkové plochy
- Prvky pro nevidomé
- Zeleň
- Stromy
- Veřejné osvětlení
- Kácení dřevin
- Nové SDZ
- Stávající SDZ- ponechána
- Stávající SDZ- odstraněna

Vypracoval: Stanislav Říha	Datum: 05/2015	Měřítko: 1:1000	
Název: Studie úprav komunikace III/2524 v Chomutově			
Varianta: č. 2			
Druh práce: Diplomová práce	Ústav: ČESKÉ VYSOKÉ UČENÍ TECHNICKÉ V PRAZE FAKULTA DOPRAVNÍ		
Číslo přílohy: 3	Obor: Dopravní systémy a technika		