



II. NÁSTUPIŠTĚ

Ocelová konstrukce zastřešení

ŽST Děčín východ - horní nádraží

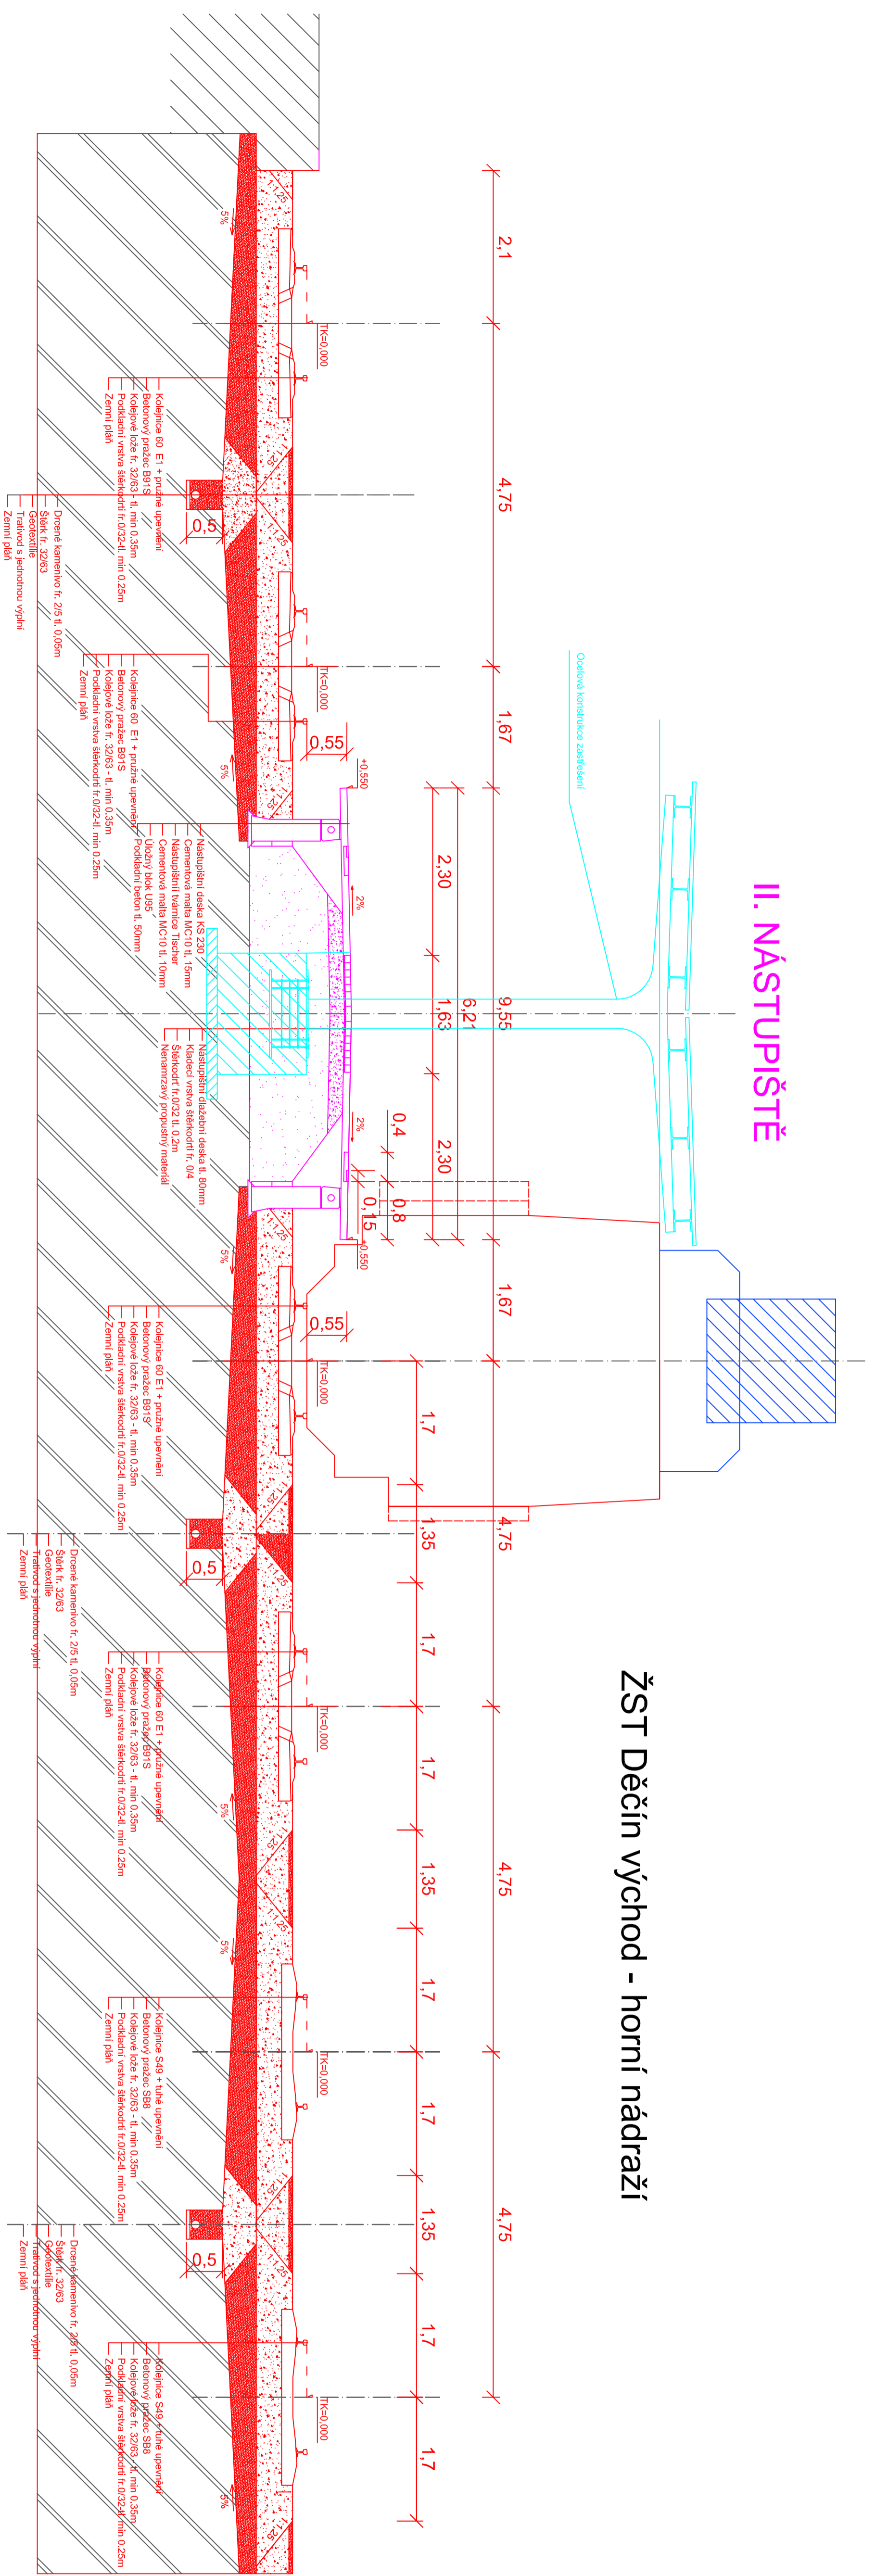

VYSOKÁ ŠKOLA ČESKÉ VYSOKÉ UČENÍ TECHNICKÉ V PRAZE FAKULTA DOPRAVNÍ N. 3710 – DS – Dopravní systémy a technika			
			
Diplomová práce Rekonstrukce železniční stanice Děčín východ (horní nádraží)			
VYPRACOVAL :	Jar. Liebl	DATA :	25/3/2015
NÁZEV PŘÍLOHY :	Vzorový řez stanicí – RA2		
UDĚLOVÁN :	1:50	RELIOVA :	11