


I. NÁSTUPIŠTĚ

ŽST Děčín východ - horní nádraží

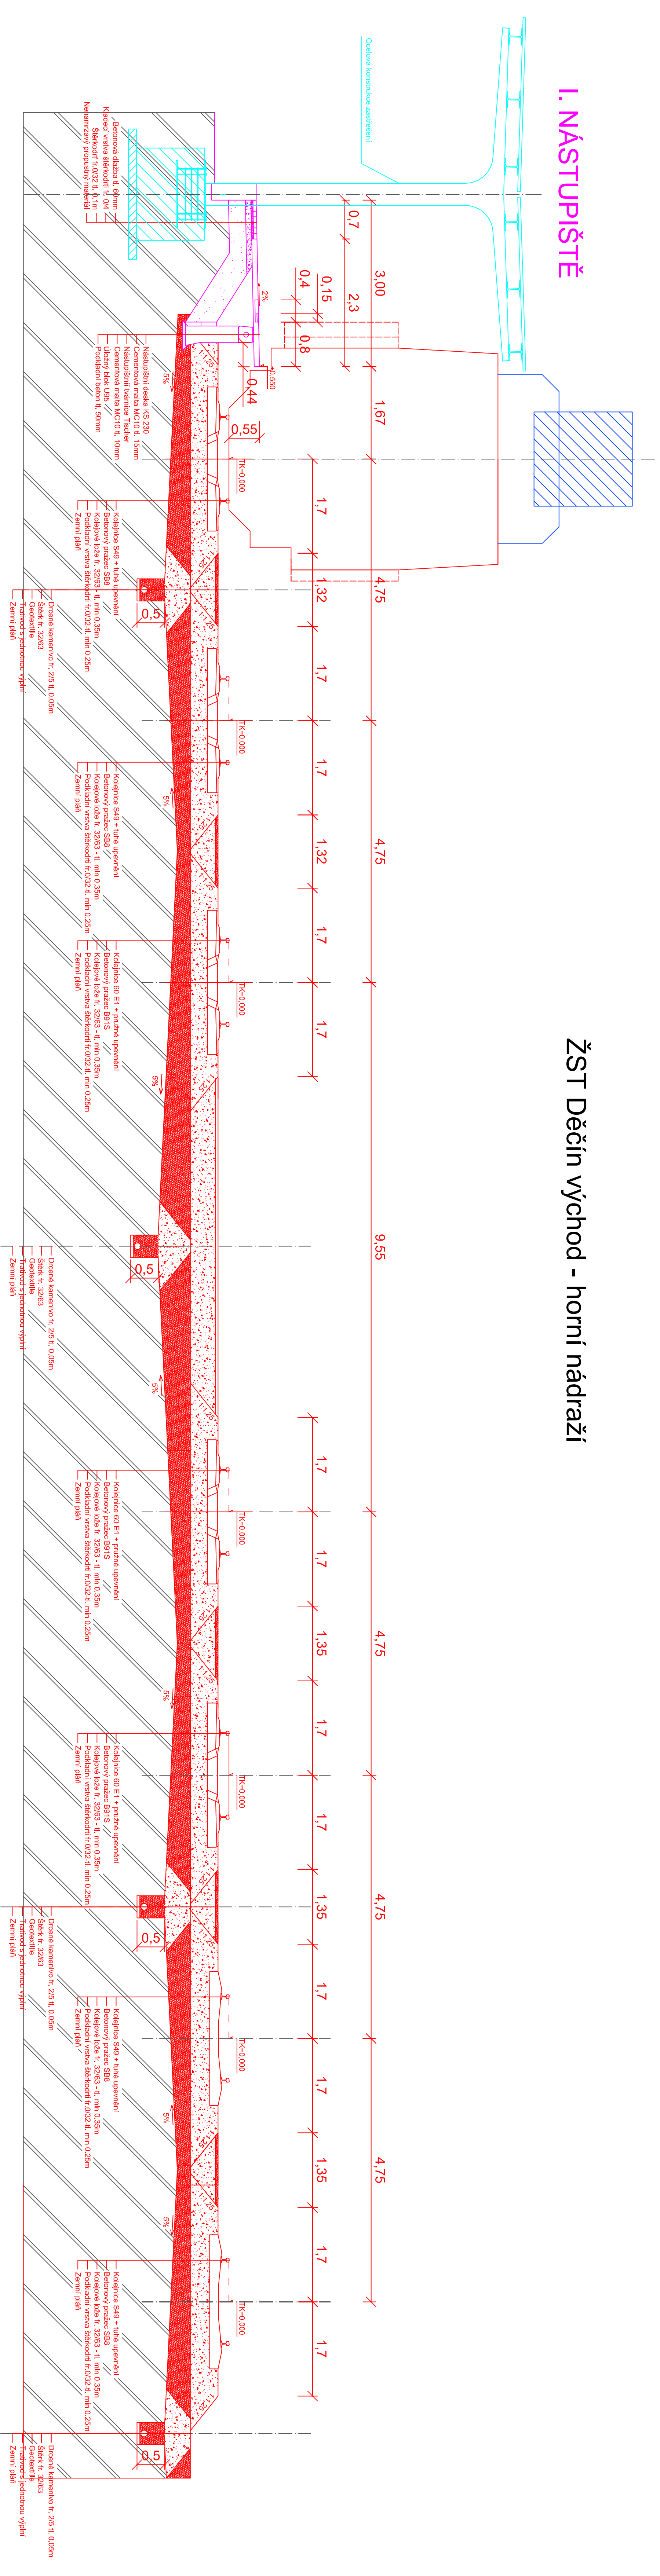

VYSOKÁ ŠKOLA ČESKÉ VYSOKÉ UČENÍ TECHNICKÉ V PRAZE FAKULTA DOPRAVNÍ N. 3710 - DS - Dopravní systémy a technika			
MÍSTNÍ PROJEKT: Rekonstrukce železniční stanice Děčín východ (horní nádraží)			
VYPRACOVATEL:	DATEL:	UČENO:	PRŮBĚH E.:
Jan Liehl	25/3/2015	1:50	12
MÍSTNÍ PŘEDKVI:			
Vzorový řez stanicí - RB1			