


Legenda

- Současné chodníkové hrany
- Nové chodníkové hrany
- Obrisy budov
- Navrhované VDZ
  
- Komunikace pro motorová vozidla
- Současné asfaltové chodníky
- Současná cyklistická stezka
- Navrhovaný cyklistický pás
- Navrhované prvky pro nevidomé a slabozraké
- Navržené změny zeleně
  
- Navrhované SDZ

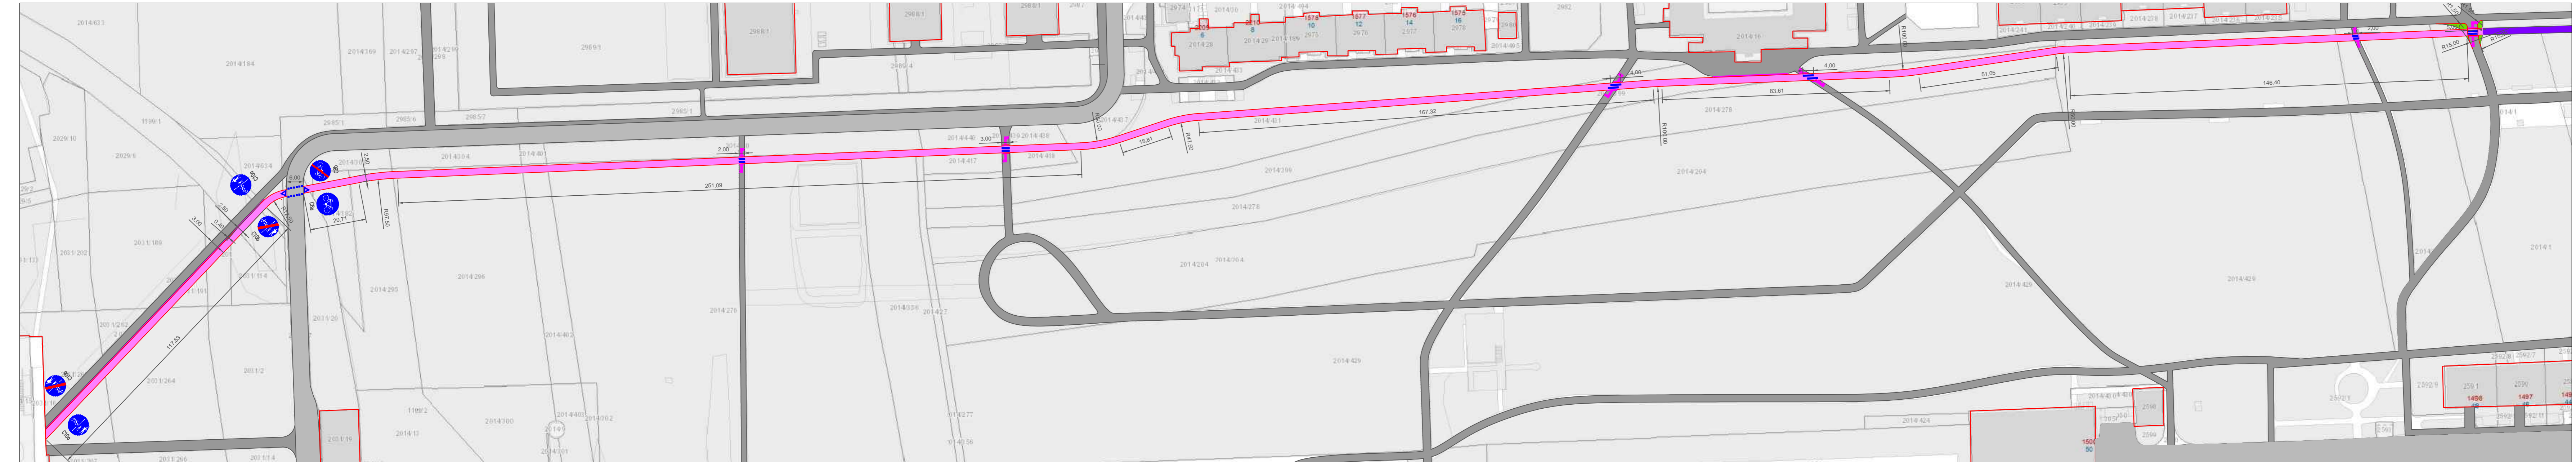

ČESKÉ VYSOKÉ UČENÍ TECHNIČKÉ V PRAZE Fakulta dopravní		
Trasa A22	vypracovala	Bc. Jana Nejeřálová
	školní rok	2014/2015
Návrh úprav - Centrální park	měřítko číslo přílohy	1:1000 C.1

VYTVOŘENO VE VÝKOVEM PRODUKTU SPOLEČNOSTI AUTODESK

VYTVOŘENO VE VÝKOVEM PRODUKTU SPOLEČNOSTI AUTODESK