


SO 101 SITUACE - SEKCE 2 M 1 : 1000

SO 101

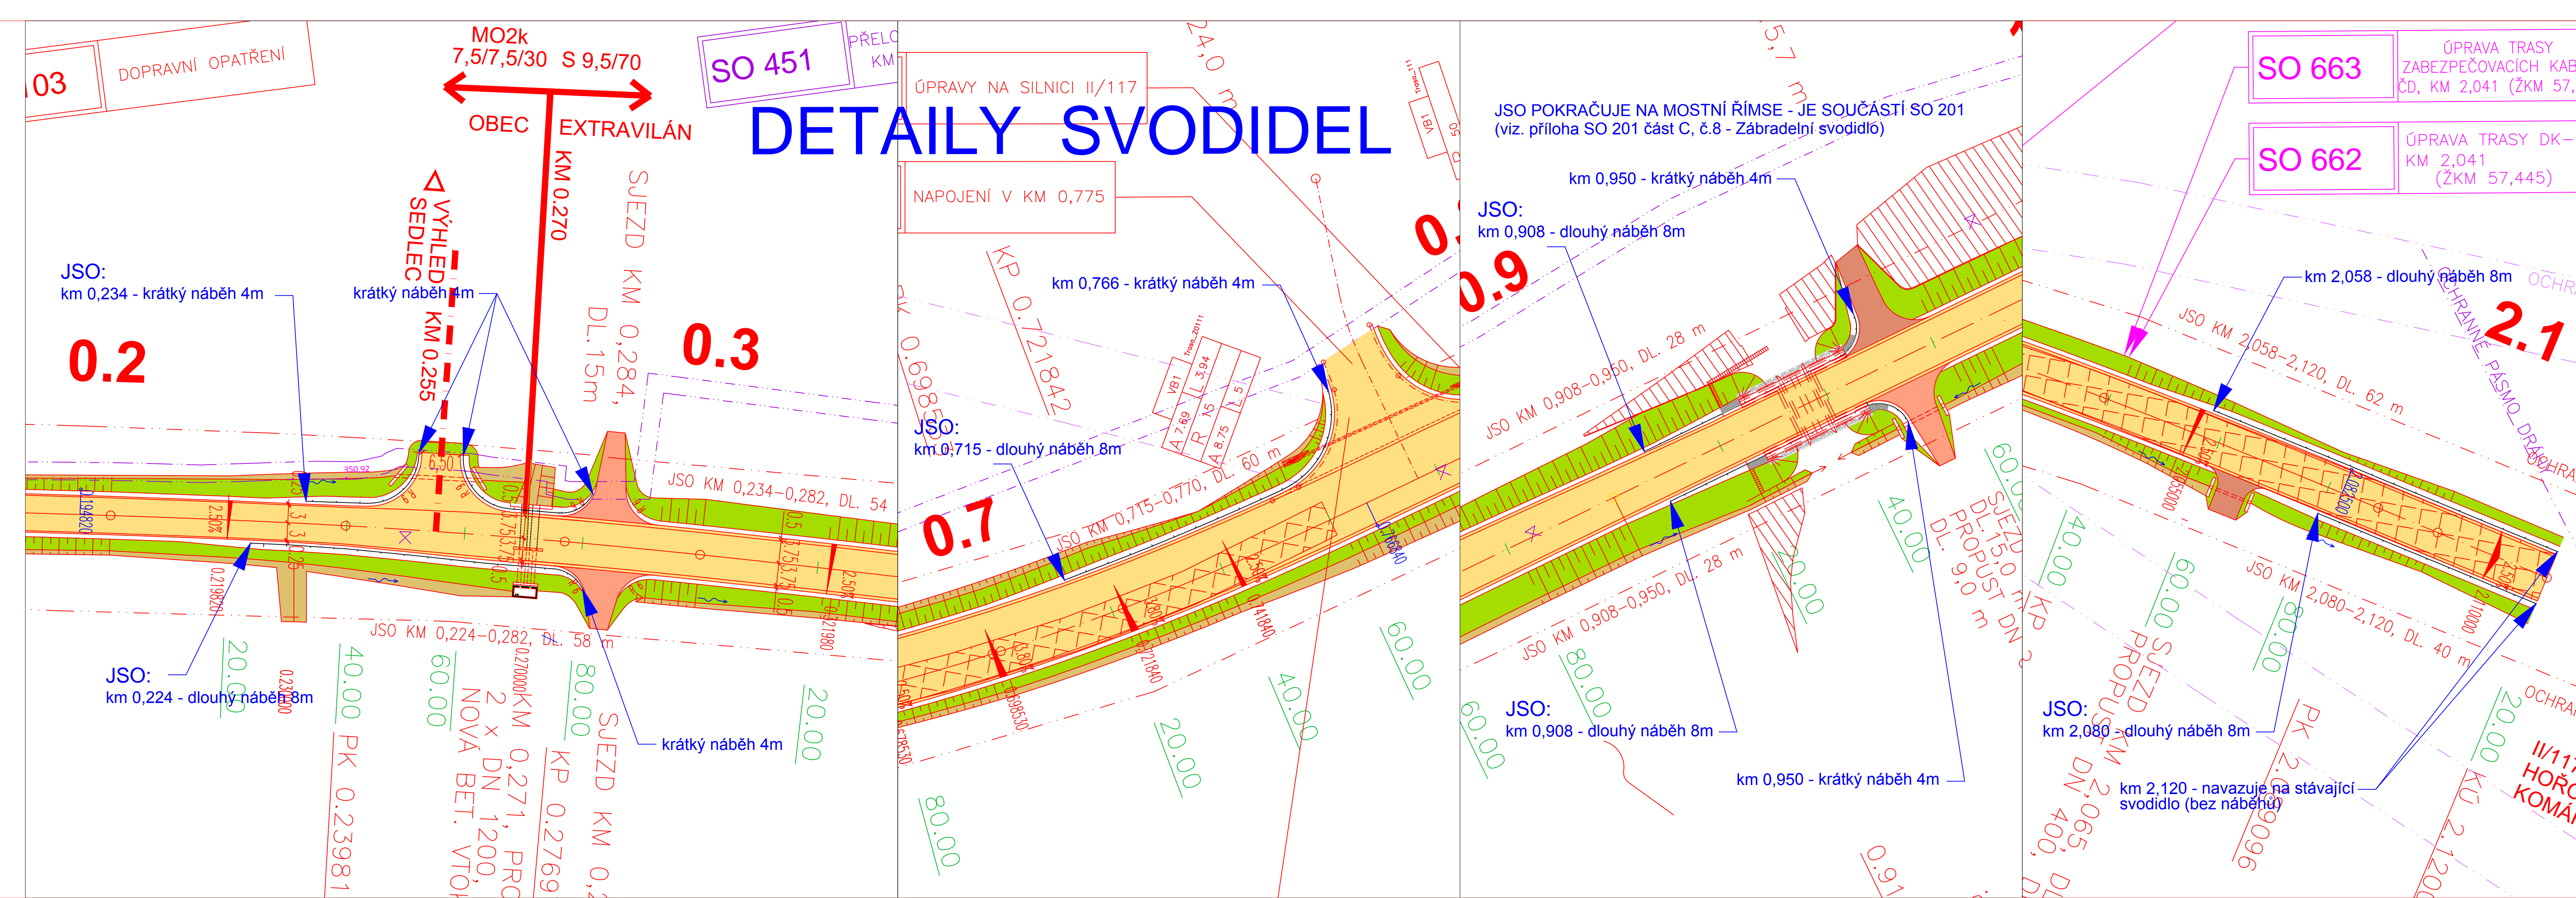

DETAILY SVODIDEL

- LEGENDA:**
- NOVÁ ASFALTOVÁ VOZOVKA, VÝMĚNA CELE KONSTRUKCE
 - ASFALTOVÁ VOZOVKA S VYUŽITÍM PODKLADNÍCH VRSTEV
 - SJEZDY NA POZEMKY – ASFALTOVÁ VOZOVKA
 - SJEZDY NA POZEMKY – VOZOVKA Z R-MATERIALU
 - NÁSYP
 - PLOCHA REKULTIVACE
 - VÝKOP
 - GEOLOGICKÝ VRT
 - OCHRANNÉ PÁSMO VN
 - OCHRANNÉ PÁSMO KOMUNIKACÍ
 - OCHRANNÉ PÁSMO DRAHY
 - TRVALÝ ZÁBOR
 - DOČASNÝ ZÁBOR
 - KRÁTKODOBÝ ZÁBOR

**II/117 ŽEBRÁK-HOŘOVICE, REKONSTRUKCE
SILNICE VČ. ROZŠÍŘENÍ A NAROVNÁNÍ**

OBJEDNATEL DOKUMENTACE:
STŘEDOČESKÝ KRAJ
Zborovská 11, 150 21 Praha 5

PROJEKTOVÁ, INŽENÝRSKÁ A KONZULTAČNÍ ORGANIZACE		VÝKON	
PROJEKTANT	VYPRACOVAL	KONTROLA	HIP
ING. BIELA	ING. Z.BIELA	ING. M.VEJSADA	ING. Z.BIELA
OBJEKT		PROJEKTOVÝ ATELIER	
SO 101		ČÍSLO ZAKÁZKY	1-0053-00/30
REKONSTRUKCE SILNICE II/117		DOKUMENTACE	PDPS
ŽEBRÁK – HOŘOVICE		MĚŘITKO	1:1000
		DATUM	11.2011
		POČET FORMÁTŮ	7 A4
SITUACE – SEKCE 2		ČÍSLO KOPIE	ČÁST
			B 2.2

DOKUMENTACE LZE UŽÍVAT POUZE VE SMĚRU PŘEJÍŽDĚ SMĚRY O BĚHU VÝKOPŮ, O JEHO ČÁSTI, MOŽE BYT KOPÍROVÁN NEBO JINAK ZPŮSOBEM ROZŠŘOVÁN POUZE PO PŘEDCHOZÍM SOHLÁSENÍ VÝKONU PRAHA, A.S.