


## Situace křižovatky - úsporná varianta - bez okružní křižovatky

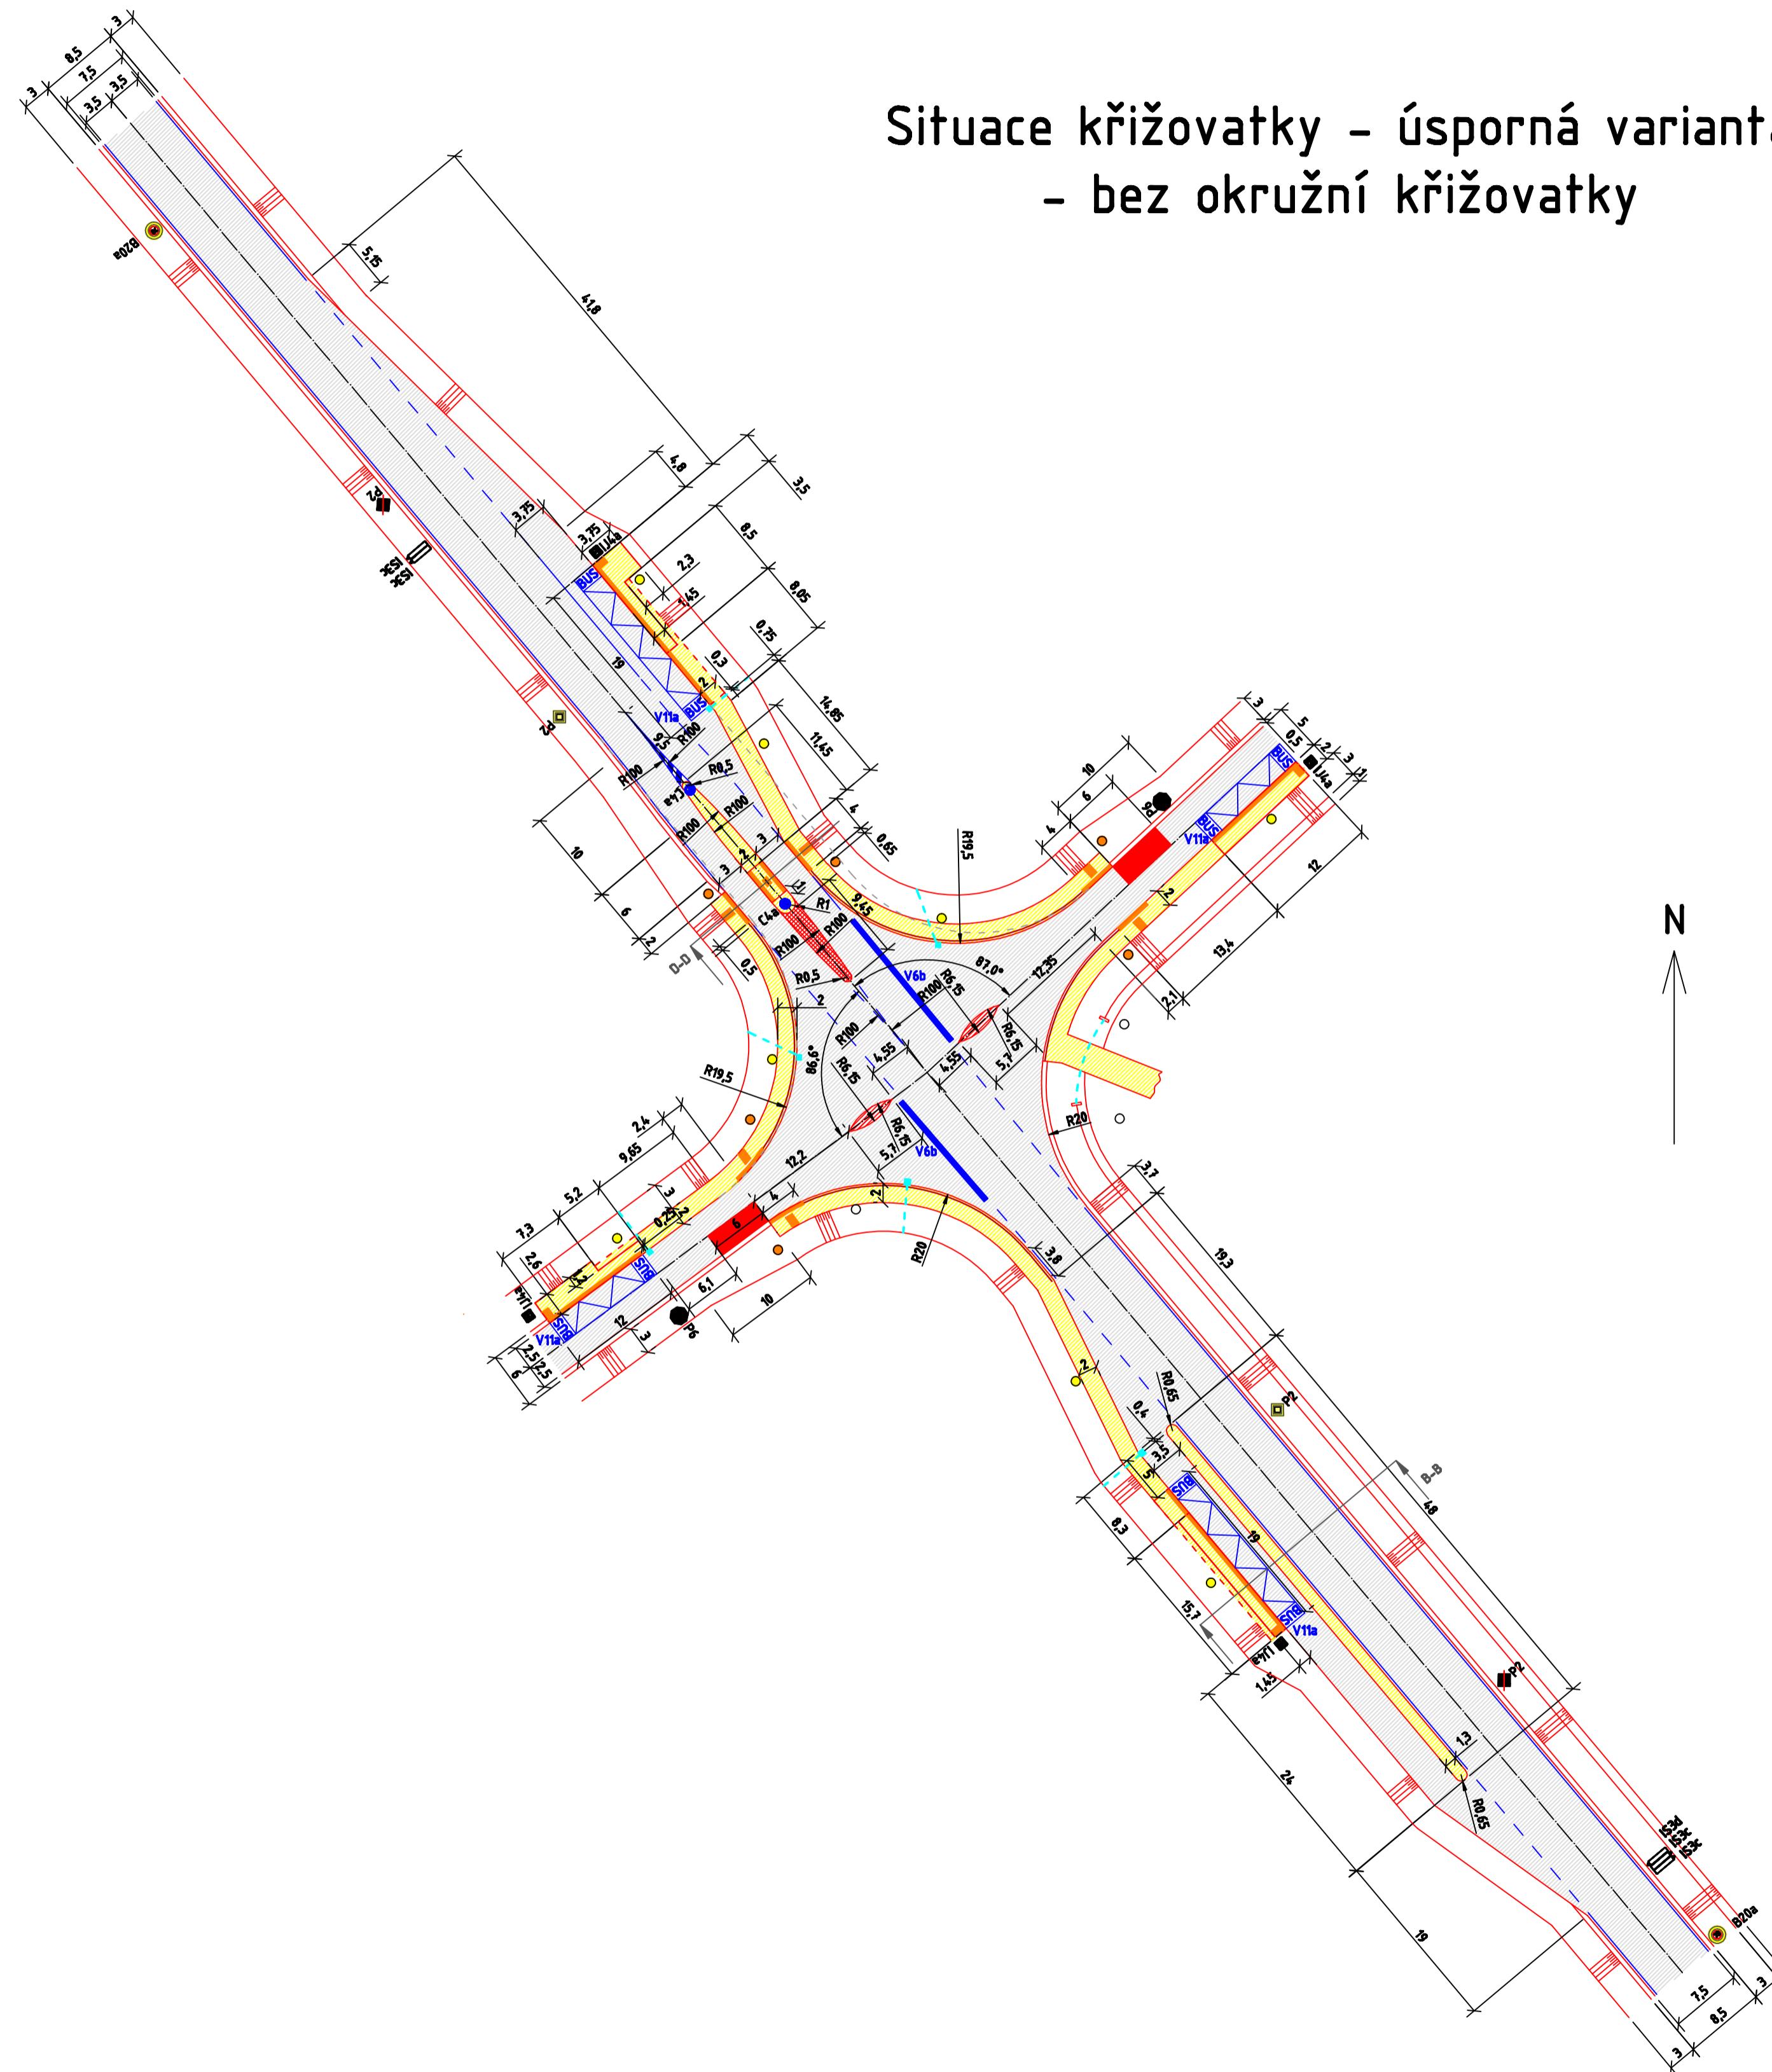

### Legenda:

- Původní hrany komunikace
- Fyzické hrany obrub
- Zábradlí
- Vodorovné dopravní značení
- Stávající zastávka
- Navrhovaná prodloužená zastávka
- Navrhované odvodnění trubním propustkem
- ▭ Vozovka
- ▭ Chodníky
- ▭ Prvky pro nevidomé a slabozraké
- ▭ Žulové kostky 3cm nad vozovkou
- ▭ Pojíždělný vrchlík
- ▭ Navrhovaná vpusť do kanalizace
- ▭ Rocblinda
- Veřejné osvětlení
- Navrhované veřejné osvětlení
- Osvětlení místa pro přecházení
- ▽ Původní svíslé dopravní značení
- ▭ Nové svíslé dopravní značení
- ▽ Zrušené svíslé dopravní značení