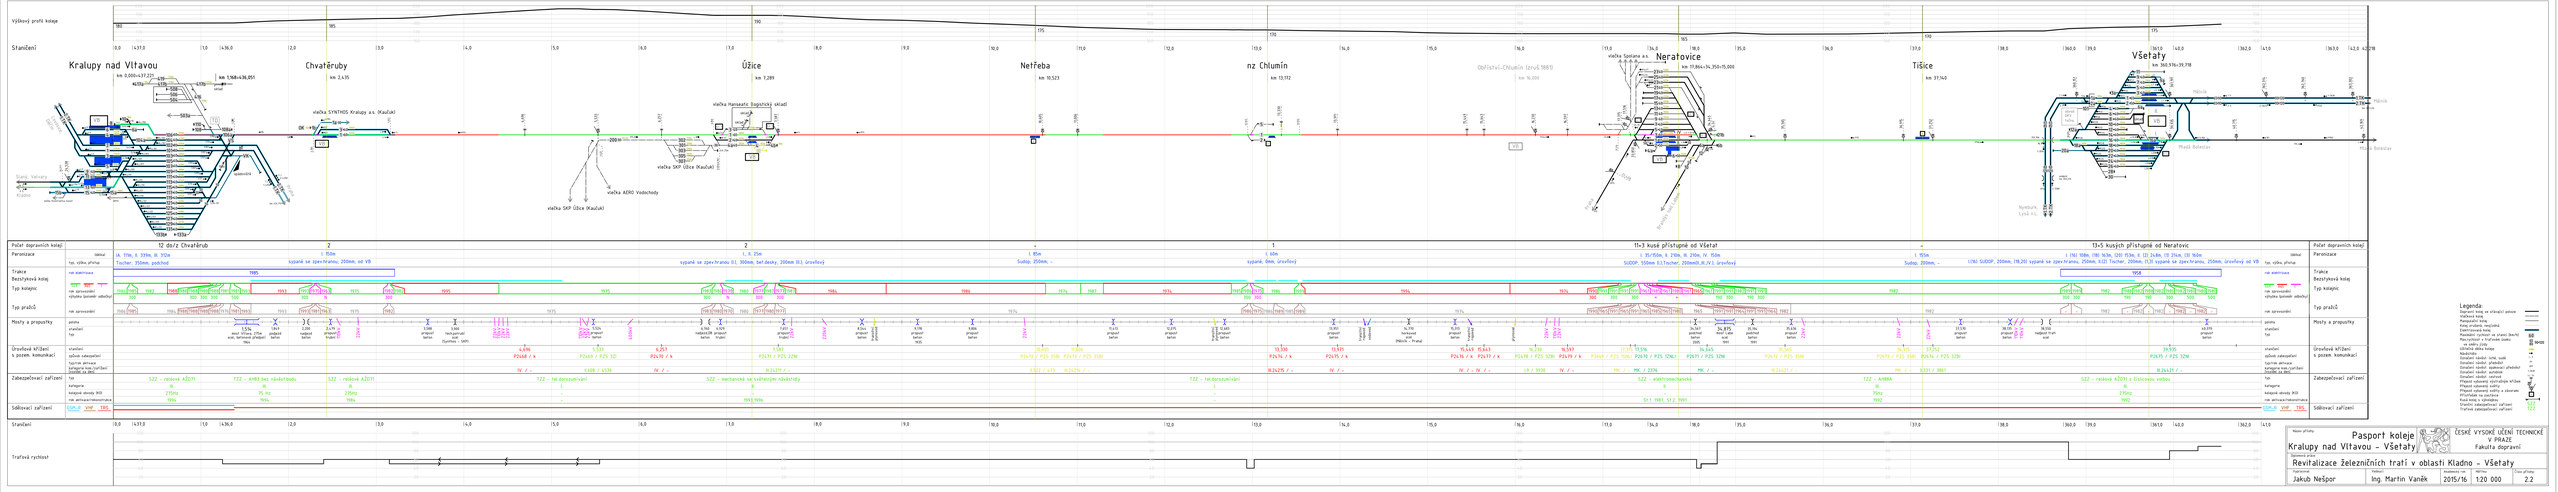
Výškový profil koleje
Staničení
Kralupy nad Vltavou
Chvaťěrúby
Úžice
Netřeba
nz Chlumín
Neratovice
Tišice
Všetaty
Počet dopravních kolejí
Peronizace
Trakce
Bezstyková kolej
Typ kolejnic
Typ pražců
Mosty a propustky
Úroveňové křížení s pozem. komunikací
Zabezpečovací zařízení
Sdělovací zařízení
Traťová rychlost
Legenda: