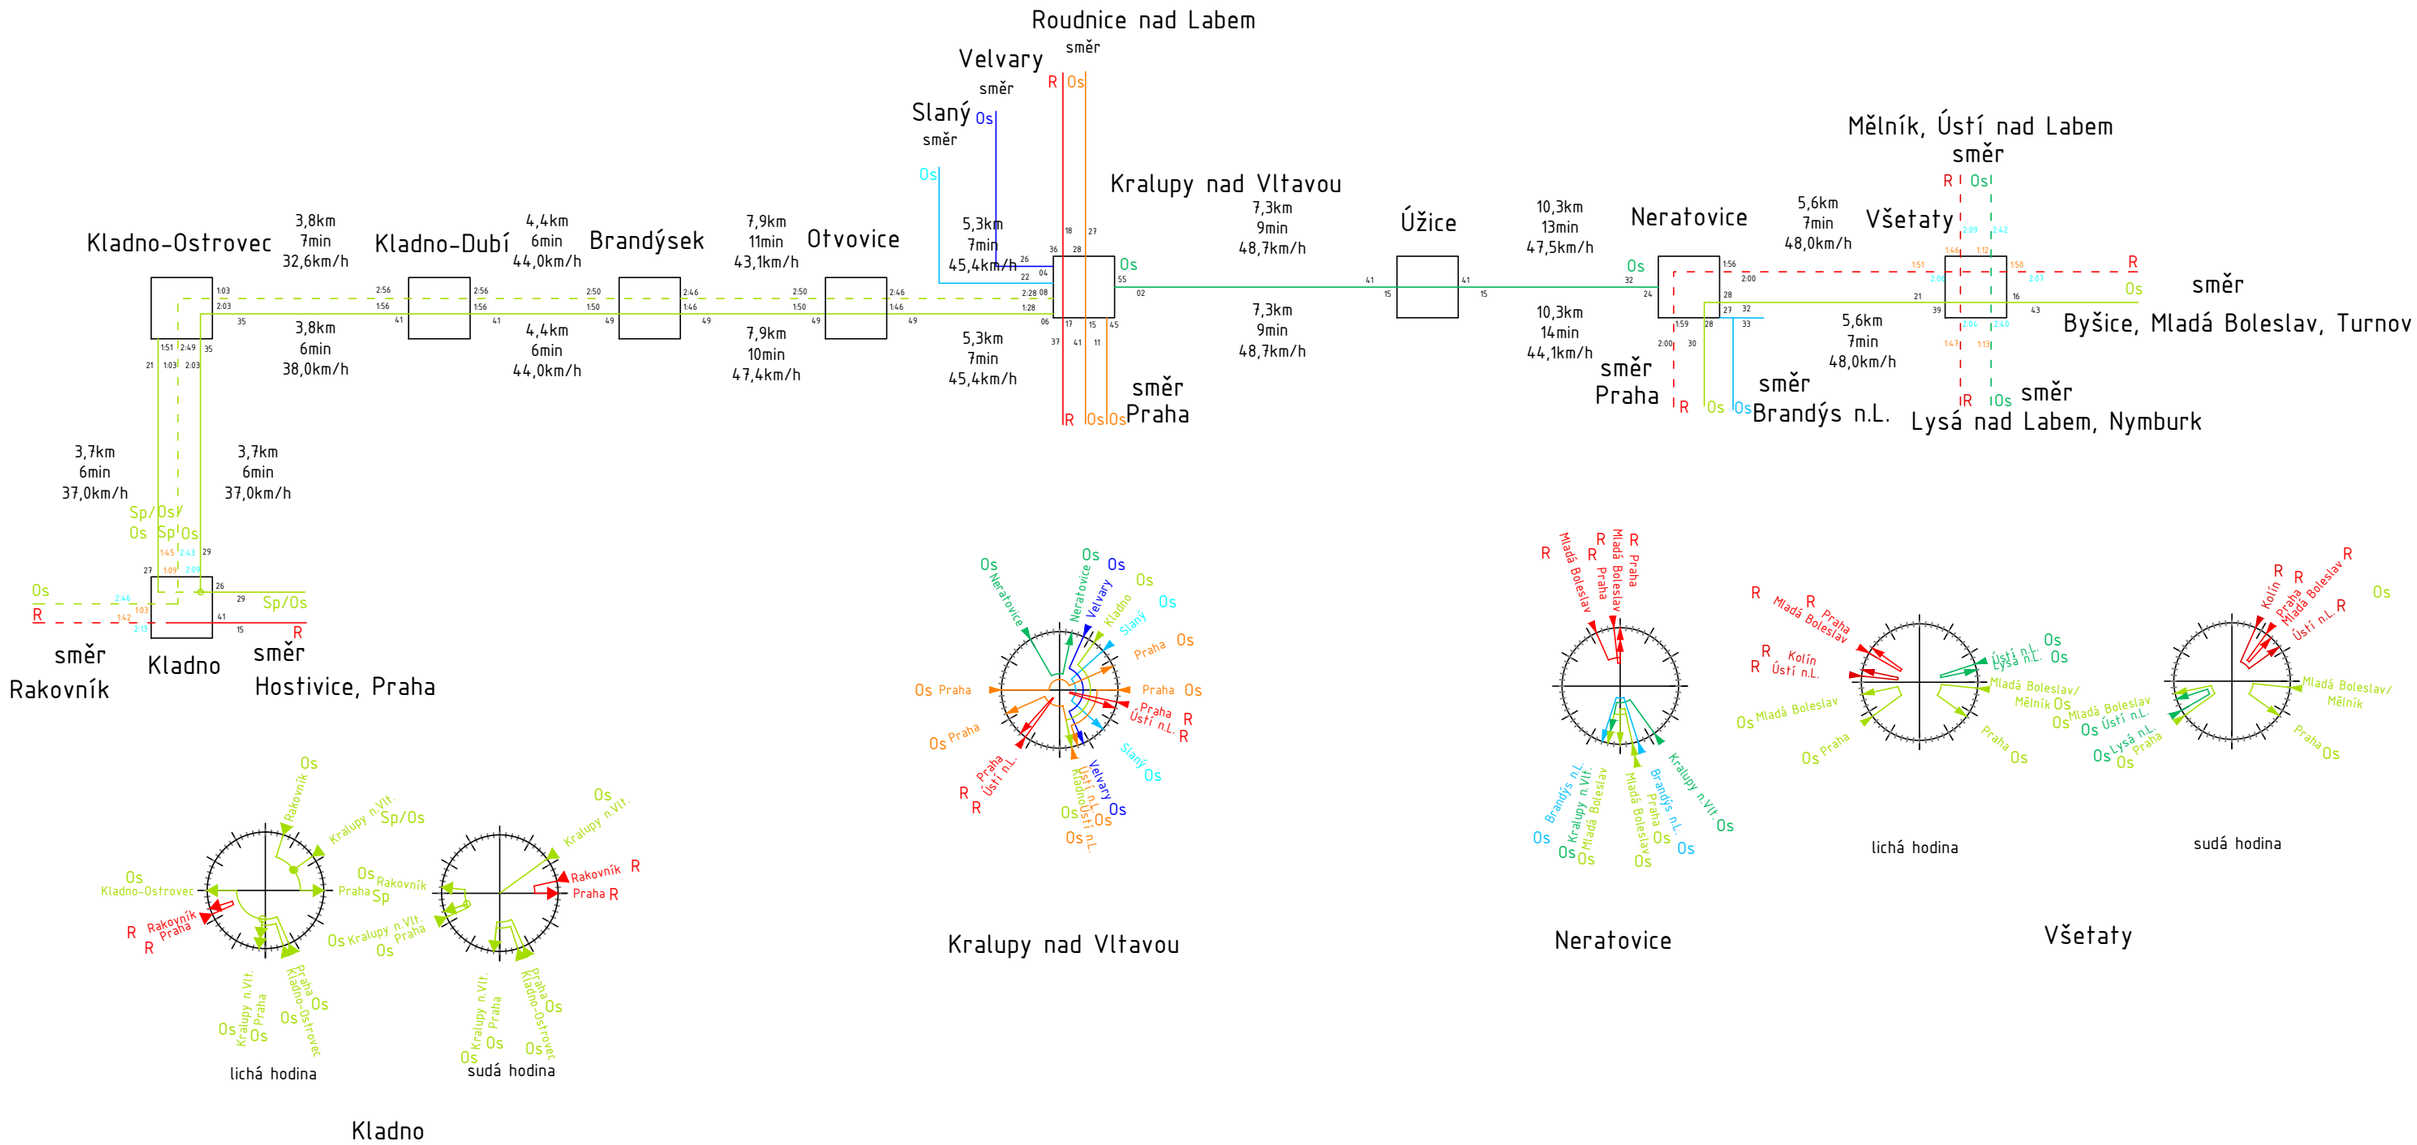

Název přílohy: Síťová grafika tratí Kladno – Všetaty		ČESKÉ VYSOKÉ UČENÍ TECHNICKÉ V PRAZE Fakulta dopravní		
Diplomová práce: Revitalizace železničních tratí v oblasti Kladno – Všetaty				
Vypracoval: Bc. Jakub Nešpor	Vedoucí: Ing. Martin Vaněk	Akademický rok: 2015/16		Číslo přílohy: 3.2