



LEGENDA

- kolej stávající
- úprava GPK ve var. 1
- nová kolej ve var. 2
- 239,0
- stanížení trati
- R=800 m
- R=1200 m
- Žel. stanice
- Žel. zastávka
- Výhybna
- 160₁₀₀ 150₁₀₀
- 120₁₀₀ 110₁₀₀
- 80 70
- tratařový rychlost ve var 2 při l=130, l=100 mm
- tratařový rychlost ve var 1 při l=130, l=100 mm
- stávající tratařový rychlost

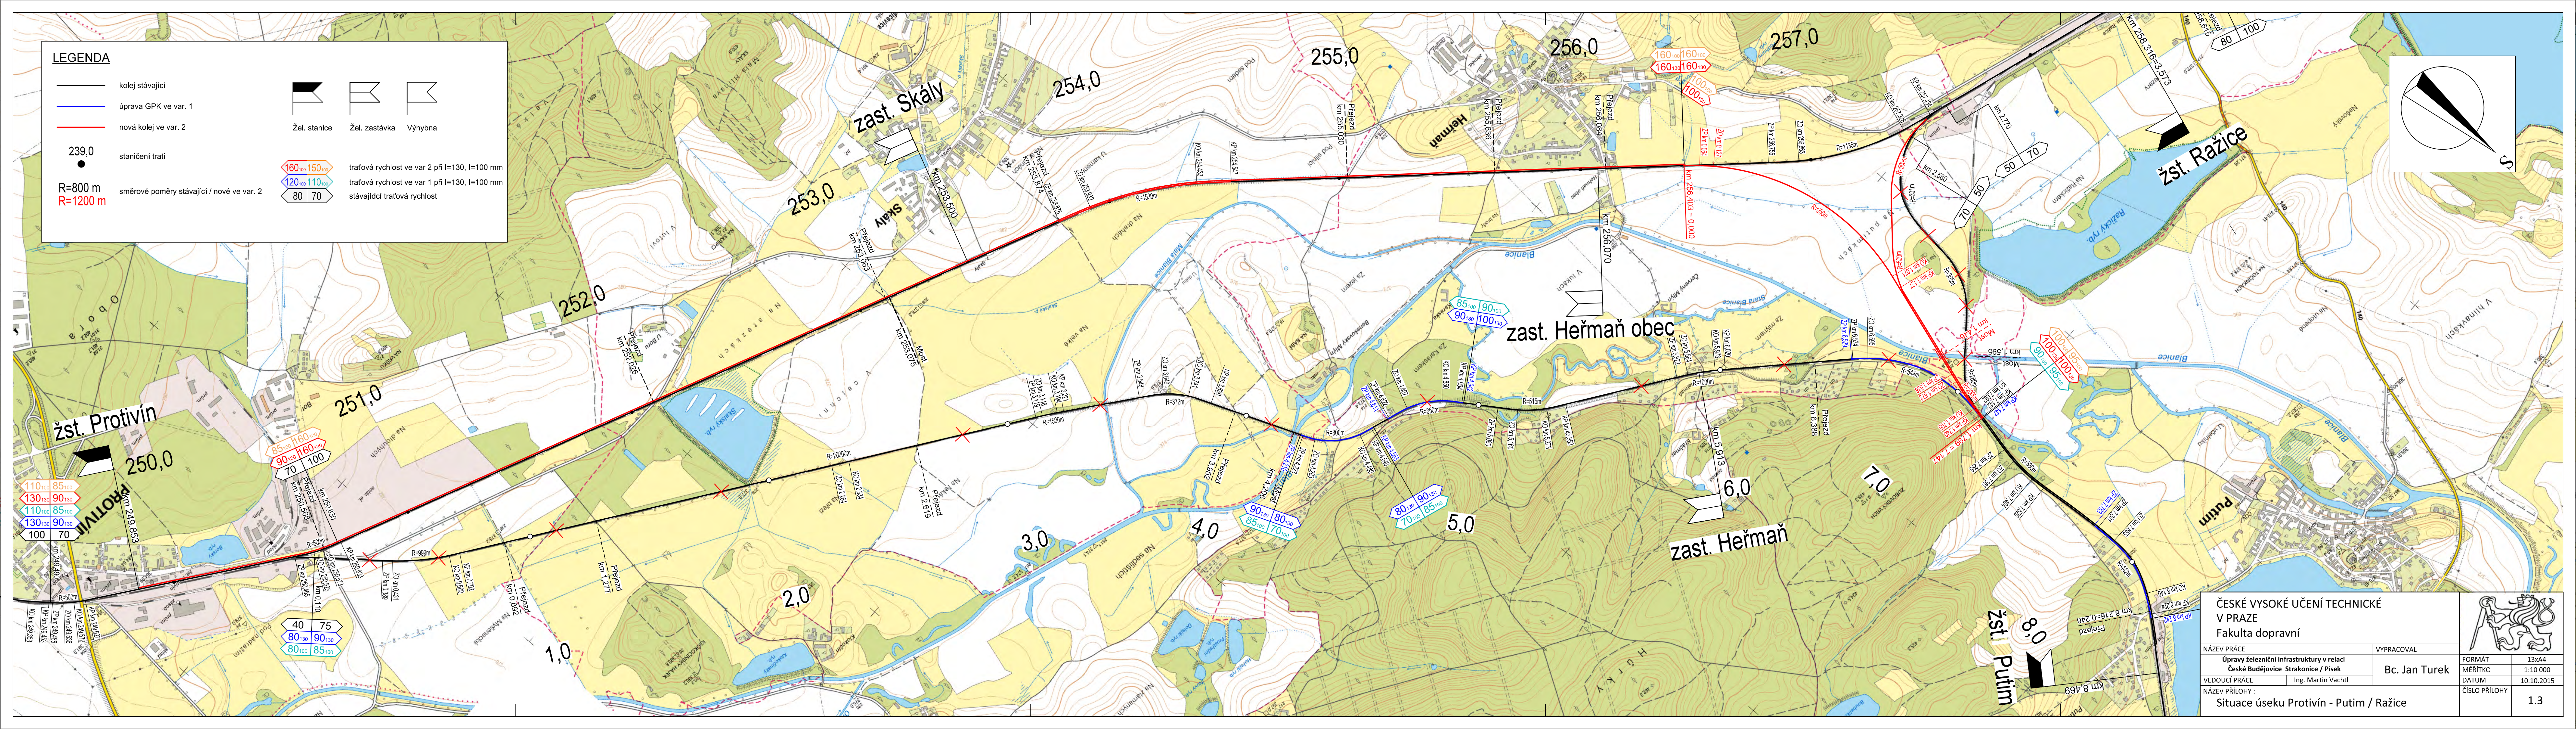

ČESKÉ VYSOKÉ UČENÍ TECHNICKÉ V PRAZE Fakulta dopravní			
NÁZEV PRÁCE	Úpravy železniční infrastruktury v relaci České Budějovice Strakonice / Písek	VPRACOVAL	Bc. Jan Turek
VEDOUČÍ PRÁCE	Ing. Martin Vachtl	FORMÁT	13x44
NÁZEV PŘÍLOHY	Situace úseku Protivín - Putim / Ražice	MÉRITKO	1:10 000
		DATUM	10.10.2015
		ČÍSLO PŘÍLOHY	1.3