


12 13 14 15 16 17 18

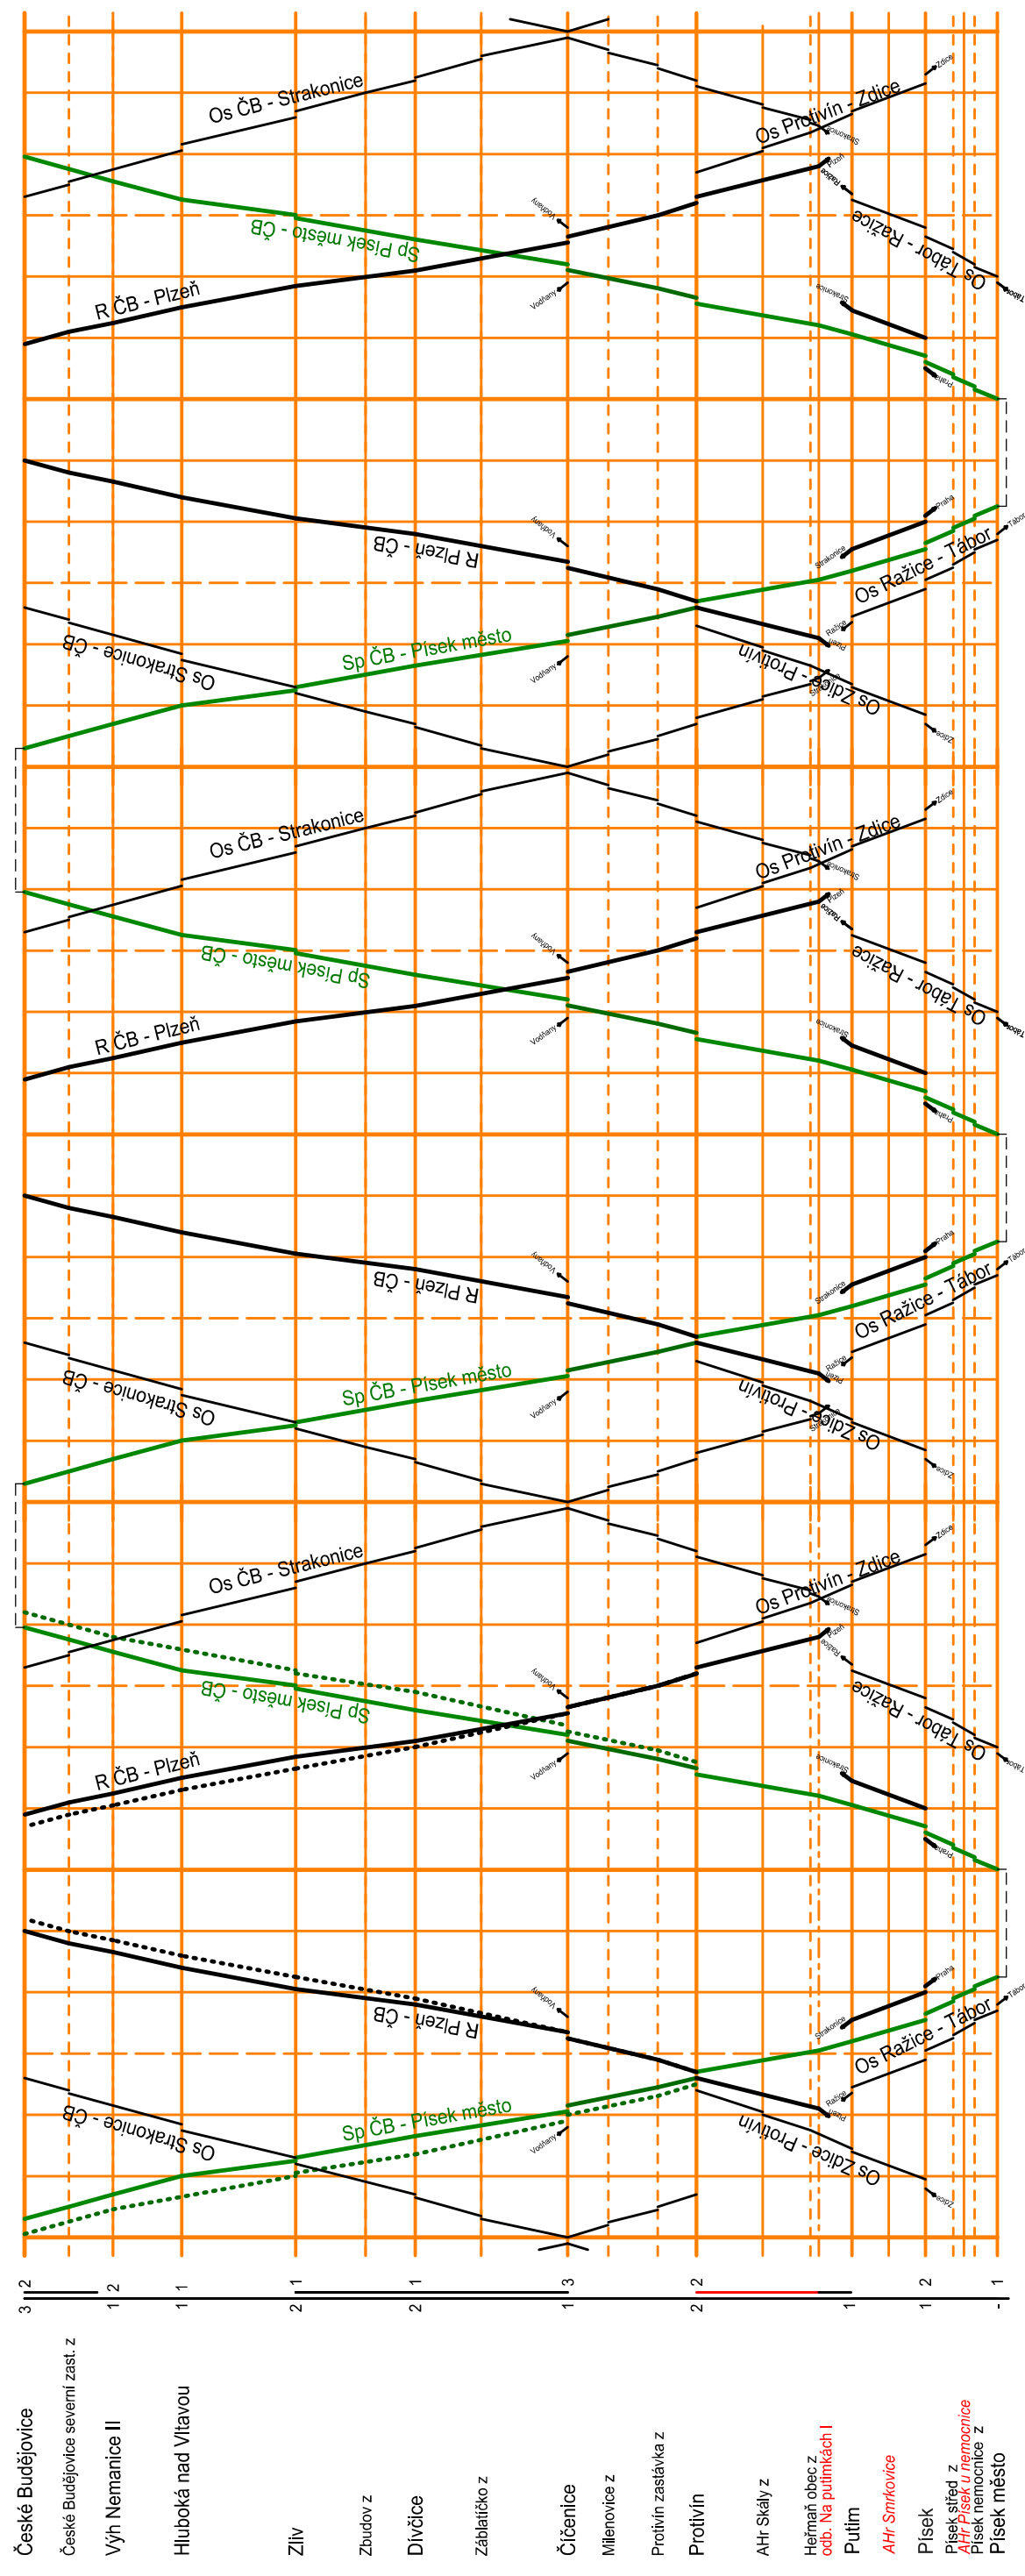

- 213,4 České Budějovice
- 215,8 České Budějovice severní zast. z
- 218,2 Výh Nemanice II
- 221,9 Hluboká nad Vltavou
- 228,1 Zliv
- 231,9 Zbudov z
- 234,6 Divčice
- 238,2 Záblatičko z
- 242,9 Číčenice
- 245,1 Milenovice z
- 247,8 Protivín zastávka z
- 249,9 Protivín
- 253,5 AHR Skály z
- 256,1 Heřmaň obec z
- 256,4 odb. Na putníchkách I
- 8,5 Putim
- 10,5 AHR Smrkovice
- 12,5 = 59,8 Písek
- 59,5 Písek střed z
- 57,9 AHR Písek u němčonic
- 57,0 Písek němčonic z
- 55,9 Písek město

ČESKÉ VYSOKÉ UČENÍ TECHNICKÉ V PRAZE Fakulta dopravní		VYPRACOVAL	
		Jan Turek	
Úpravy železniční infrastruktury v relaci České Budějovice - Strakonice / Písek		VEDOUcí PRÁCE	Ing. Martin Vachtl
NÁZEV PŘÍLOHY: Schéma průjezdu vlaků pro variantu 2 v porovnání s variantou 1		FORMÁT	A3
		MĚŘÍTKO	-
		DATUM	20.10.2015
		ČÍSLO PŘÍLOHY	4.2