


SITUACE 1:250

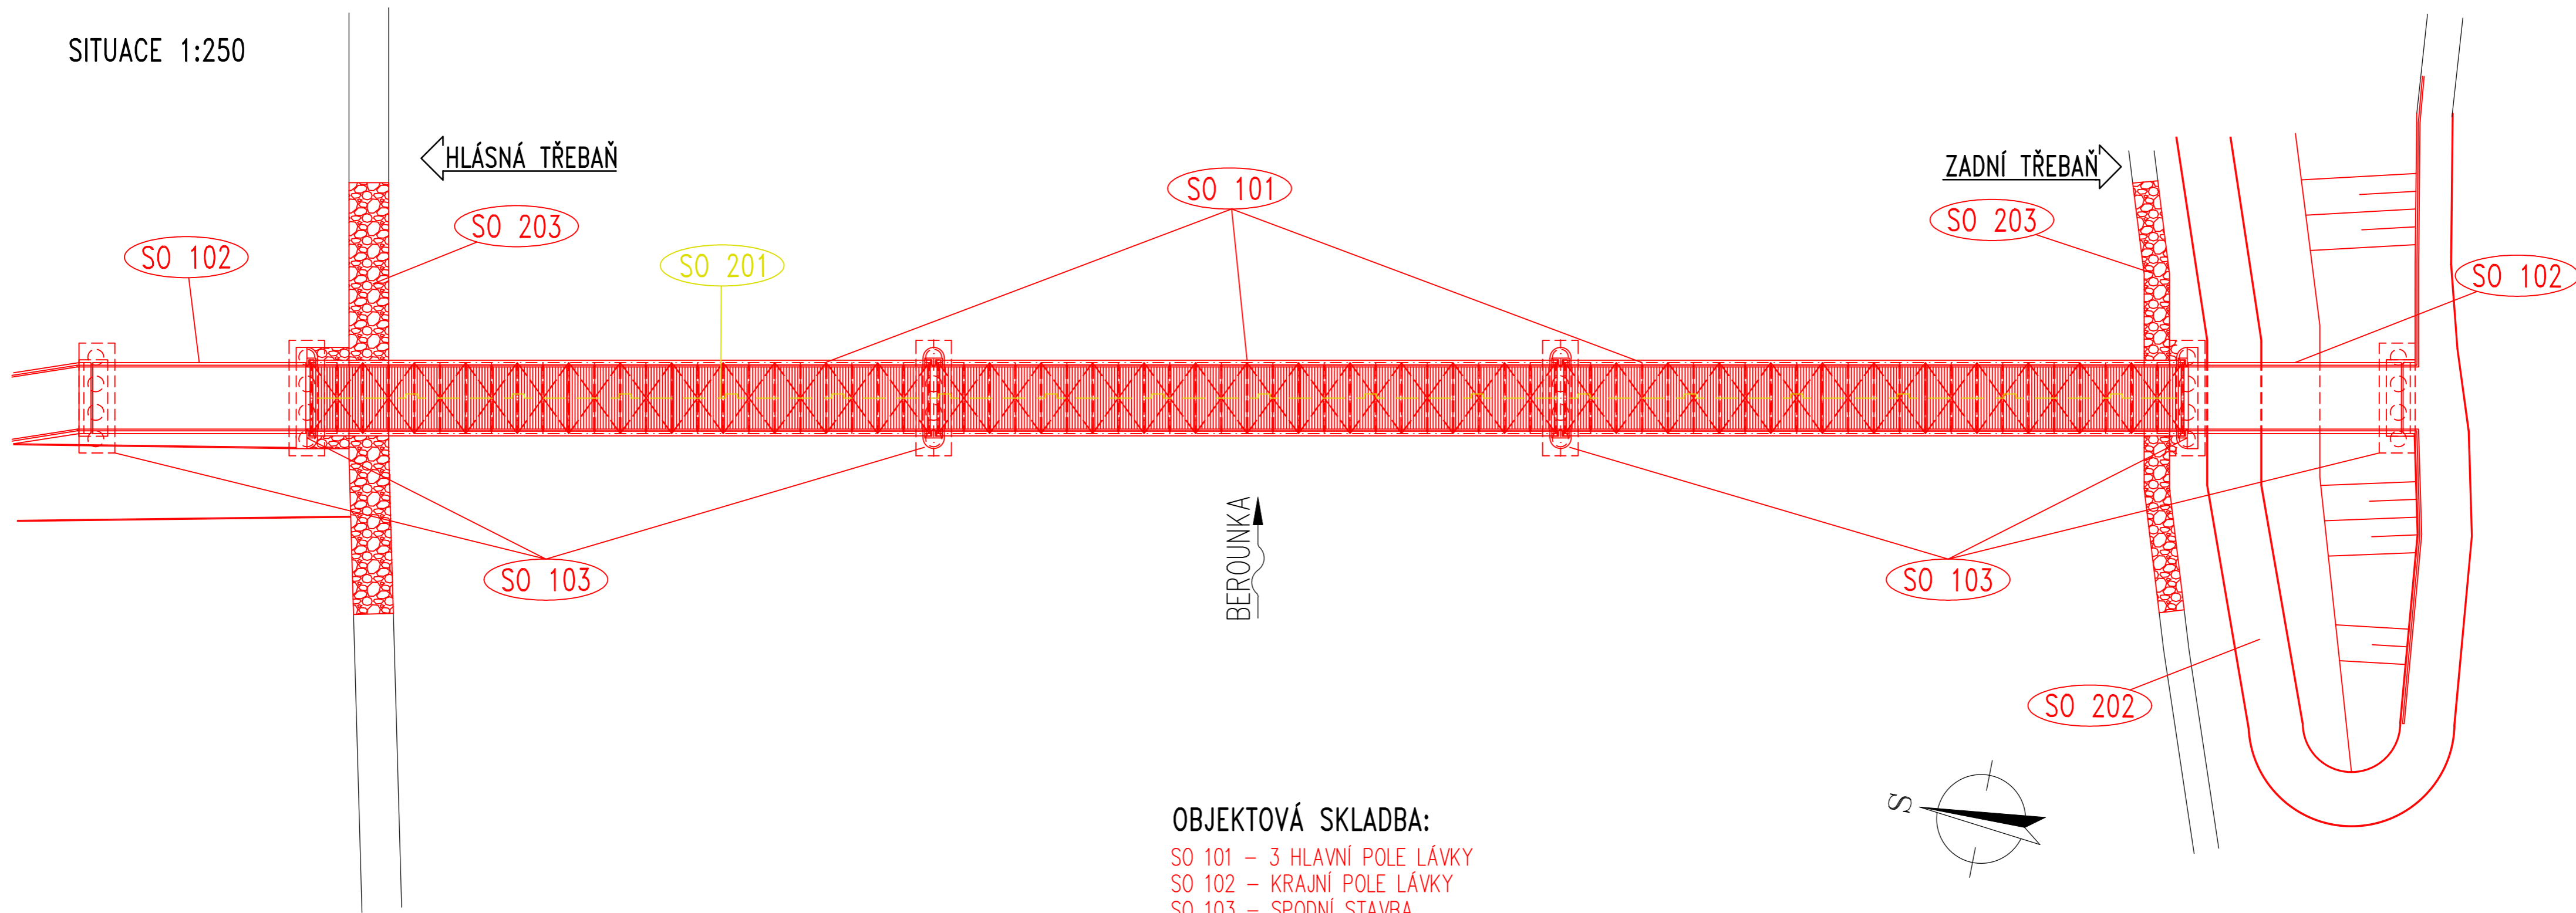


OBJEKTOVÁ SKLADBA:

- SO 101 – 3 HLAVNÍ POLE LÁVKY
- SO 102 – KRAJNÍ POLE LÁVKY
- SO 103 – SPODNÍ STAVBA
- SO 201 – NOVÝ PLYNOVOD
- SO 202 – NOVÁ CYKLOSTEZKA
- SO 203 – ÚPRAVA BŘEHŮ

LEGENDA:

— — — — — NOVÁ TRASA PLYNOVODU

FAKULTA STAVEBNÍ ČVUT V PRAZE KATEDRA OCELOVÝCH A DŘEVĚNÝCH KONSTRUKCÍ		
VYPRACOVAL: BC. LUKÁŠ KURZ	VEDOUČÍ PRÁCE: DOC. DR. ING. JAKUB DOLEJŠ	
TÉMA DIPLOMOVÉ PRÁCE: REKONSTRUKCE LÁVKY PŘES BEROUNKU		MÉRITKO: 1:250
		DATUM: 05/2016
NÁZEV PŘÍLOHY: SITUACE		ČÍSLO PŘÍLOHY: 3