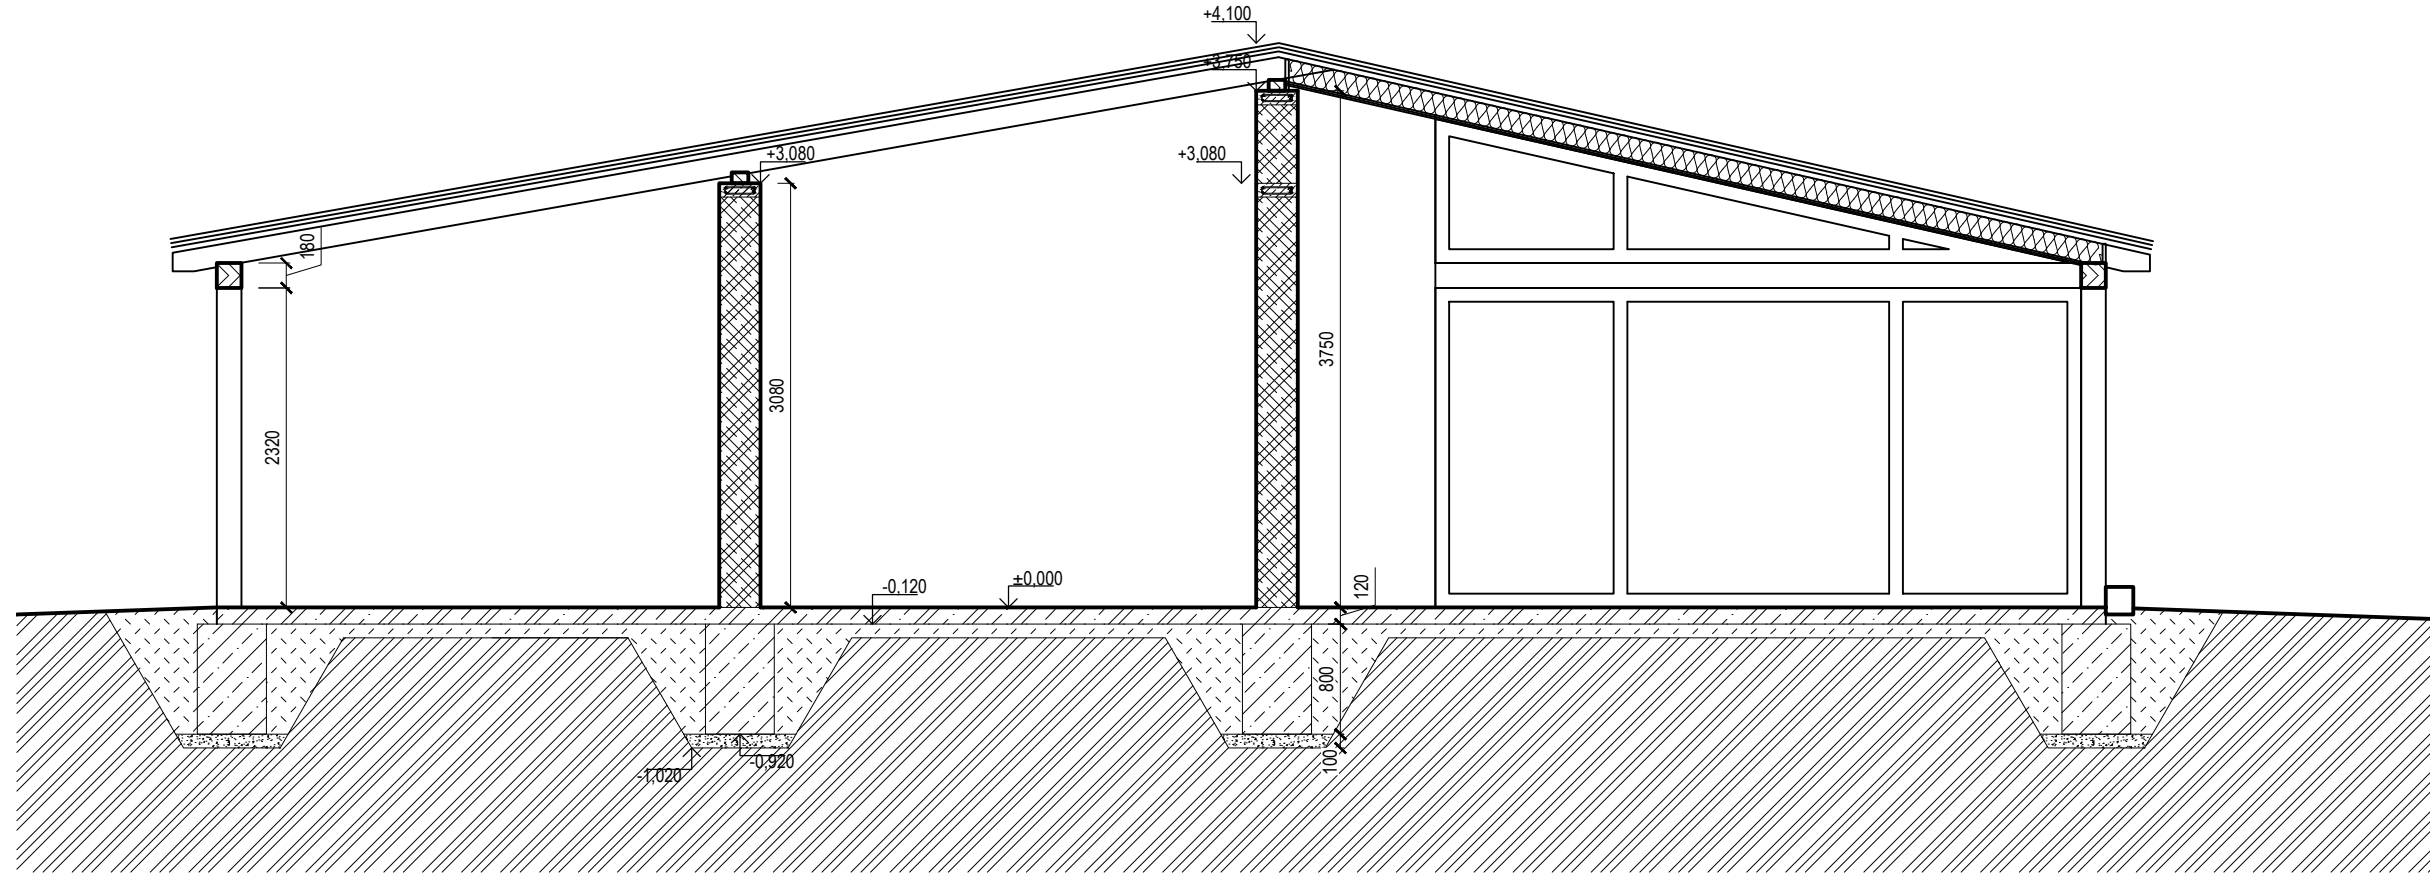


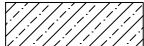
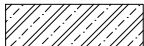





VYTVORENO VE VYUKOVEM PRODUKTU SPOLECNOSTI AUTODESK

ŘEZ



Legenda:

-  Cihla plná pálená
-  Dřevo
-  Beton prostý
-  Železobeton
-  Zem nasypaná
-  Zem původní
-  Štěrkový podsyp

VYTVORENO VE VYUKOVEM PRODUKTU SPOLECNOSTI AUTODESK

VYTVORENO VE VYUKOVEM PRODUKTU SPOLECNOSTI AUTODESK

VYTVORENO VE VYUKOVEM PRODUKTU SPOLECNOSTI AUTODESK