


KRAJ
KATASTRÁLNÍ ÚZEMÍ
DRUH POZEMKU

STŘEDOČESKÝ			
NOVÉ OUHOLICE			
SILNICE	TĚLESO STÁVAJÍCÍ HRÁZE	LOUKA	LES
			LOUKA
			NÁSEP

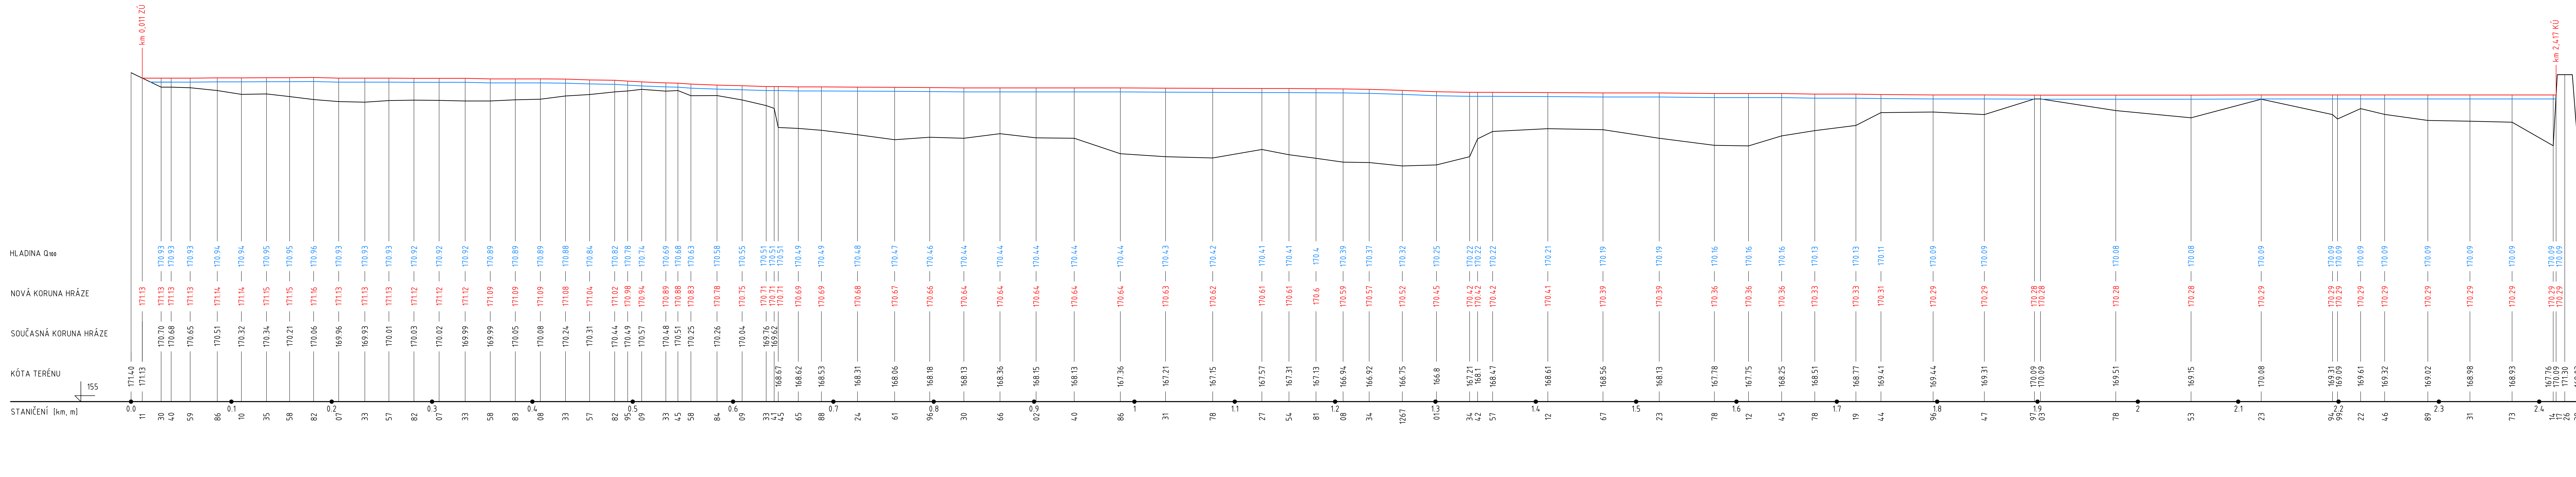

PŘÍLOHA č. 5	VYPRACOVAL: Jakob Frühbauer	
VEDOUČÍ PRÁCE: Ing. Marešová Ivana, CSc.		
BAKALÁŘSKÁ PRÁCE: PROTIPOVODŇOVÁ OCHRANA STARÝCH OUHOLIC	FORMÁT: 7XA4	
NÁZEV VÝKRESU: PODÉLNÝ PROFIL OCHRANNÉ HRÁZE NA Q ₁₀₀	MĚŘÍTKO: 1:2000/100	
	DATUM: 3.5.2016	