

ŠIRŠÍ VZTAHY

VYSVĚTLIVKY

- blok budov • budova • ulice • zničená budova, rozvalina • chatová zástavba
- kostel • hrad • zámek • zřícenina
- rozhledna • vysílač • rozhledna s vysílačem, vysílač s rozhlednou • věžovitá stavba
- větrný motor • přístav • letiště • věžový vodojem

Legenda

- Sídla ORP
- Hranice řešeného území
- Městská památková zóna
- Nadmístní rozvojová oblast - NOB1
- Nadmístní rozvojová osa - NOS3
- Plynovod VVTL
- EI. vedení VVN
- Hranice ORP
- Elektrizovaná železnice
- Neelektrizovaná železnice
- Silnice I. třídy
- Silnice II. třídy
- Silnice III. třídy
- letiště
- Památný strom
- ÚSES - nadregionální biokoridory
- ÚSES - nadregionální biocentra

- vodní tok stálý povrchový • podzemní část toku
- vodní tok občasný
- jez • slybka • akvadukt
- přívod
- přehradní hráz • usazovací nádrž, zatopená těžební jáma • močál
- les • louka, pastvina • zahrada, sad, park, vinice, chmelnice • orná a ostatní půda
- státní hranice
- krajská hranice, v zahraničí hranice vyšší správní jednotky
- okresní hranice, v hl. m. Praze hranice obvodu
- obecní hranice
- hranice katastrálního území (územně technické jednotky)
- hranice městského obvodu nebo městské části ve statut. městech a hl. m. Praze
- hranice nesouviselých území obce (enkláva)
- hranice národního parku (NP), chráněné krajinné oblasti (CHKO)
- vrstevnice • terénní stupeň • jáma
- skály • jeskyně • kótovaný bod

BLOVICE


- Ratměřice** město • část města **STARÁ HUŤ**
- Kamenka** obec, městyse • část obce, městyse **Skrýšov**
- VINOŘ** místní část • samota **Podlesí**

městský obvod nebo městská část ve statut. městech a hl. m. Praze
Velikost popisu sídel odpovídá počtu obyvatel.








Vodočochy u Prahy 784362
název a identifikační číslo katastrálního území (územně technické jednotky, která je katastrálním územím)

Černousy 620505
název katastrálního území (územně technické jednotky, která je katastrálním územím) shodný s názvem sídla a identifikační číslo

Podlejšíte-Malovice 691241
název a identifikační číslo územně technické jednotky, která není katastrálním územím
hon, les, alej, pozemní komunikace

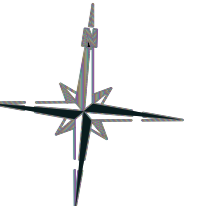

KATEDRA	Urbanismu a územního plánování	ČVUT v Praze
ROČNÍK	VYUČJÍCÍ	Fakulta stavební
PŘEDMĚT	Ing. Václav Jetel, Ph.D.	
VÝKRES	Územní analýza městyse Katovice	
	1) Širší vztahy	
		FORMÁT
		MĚŘÍTKO
		10.5.2016

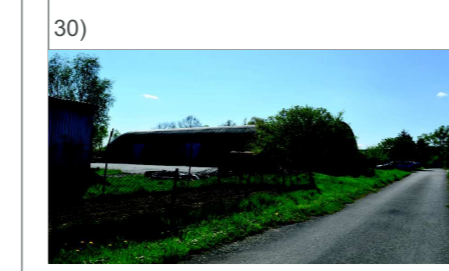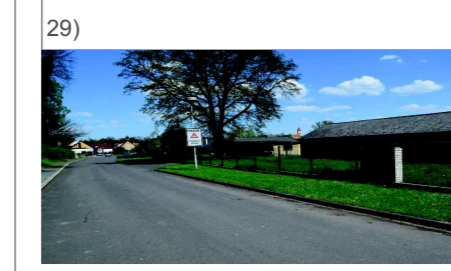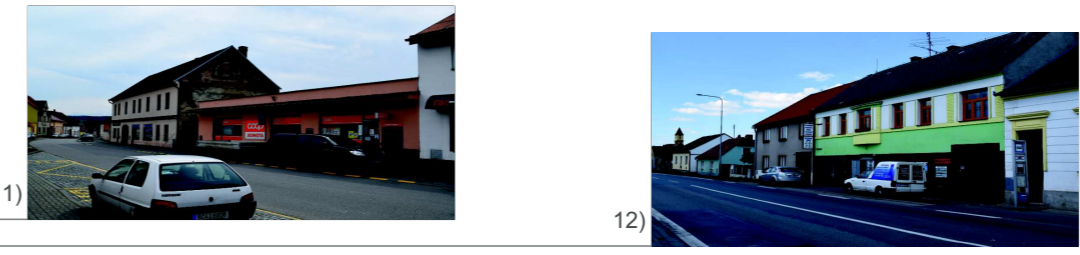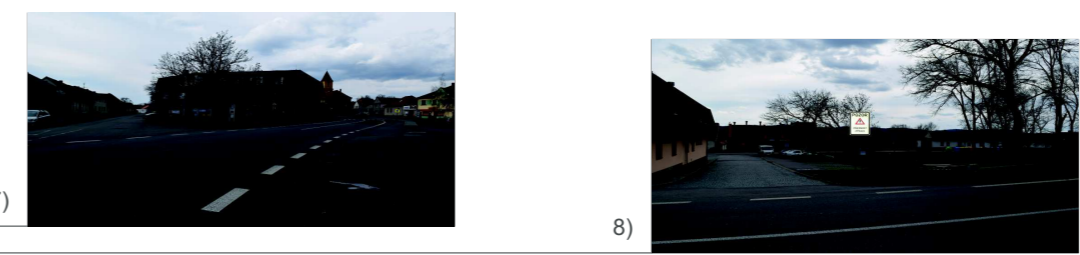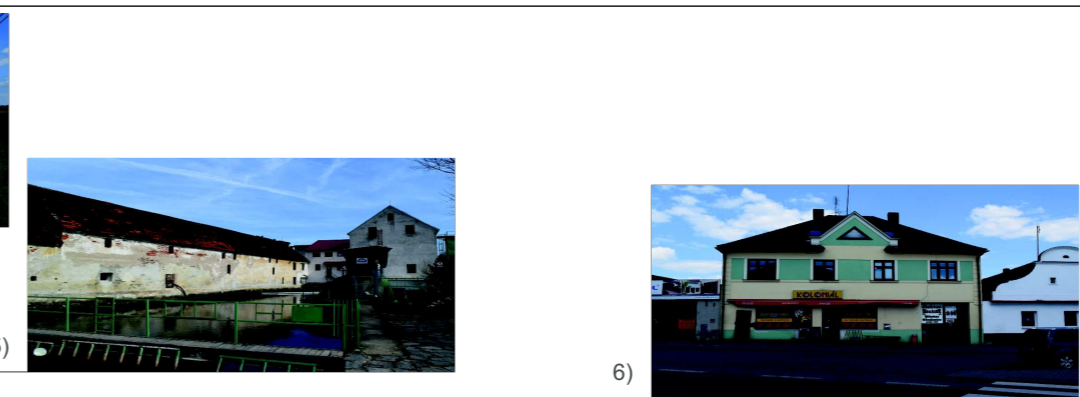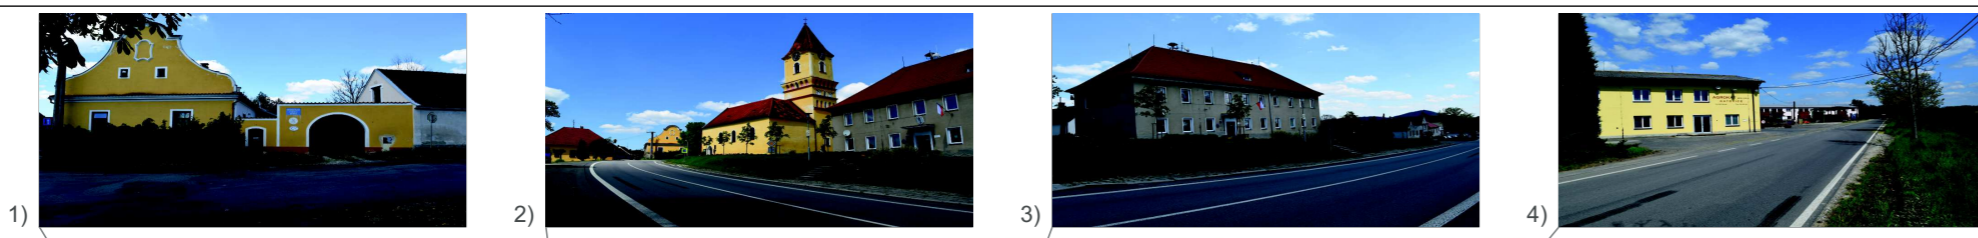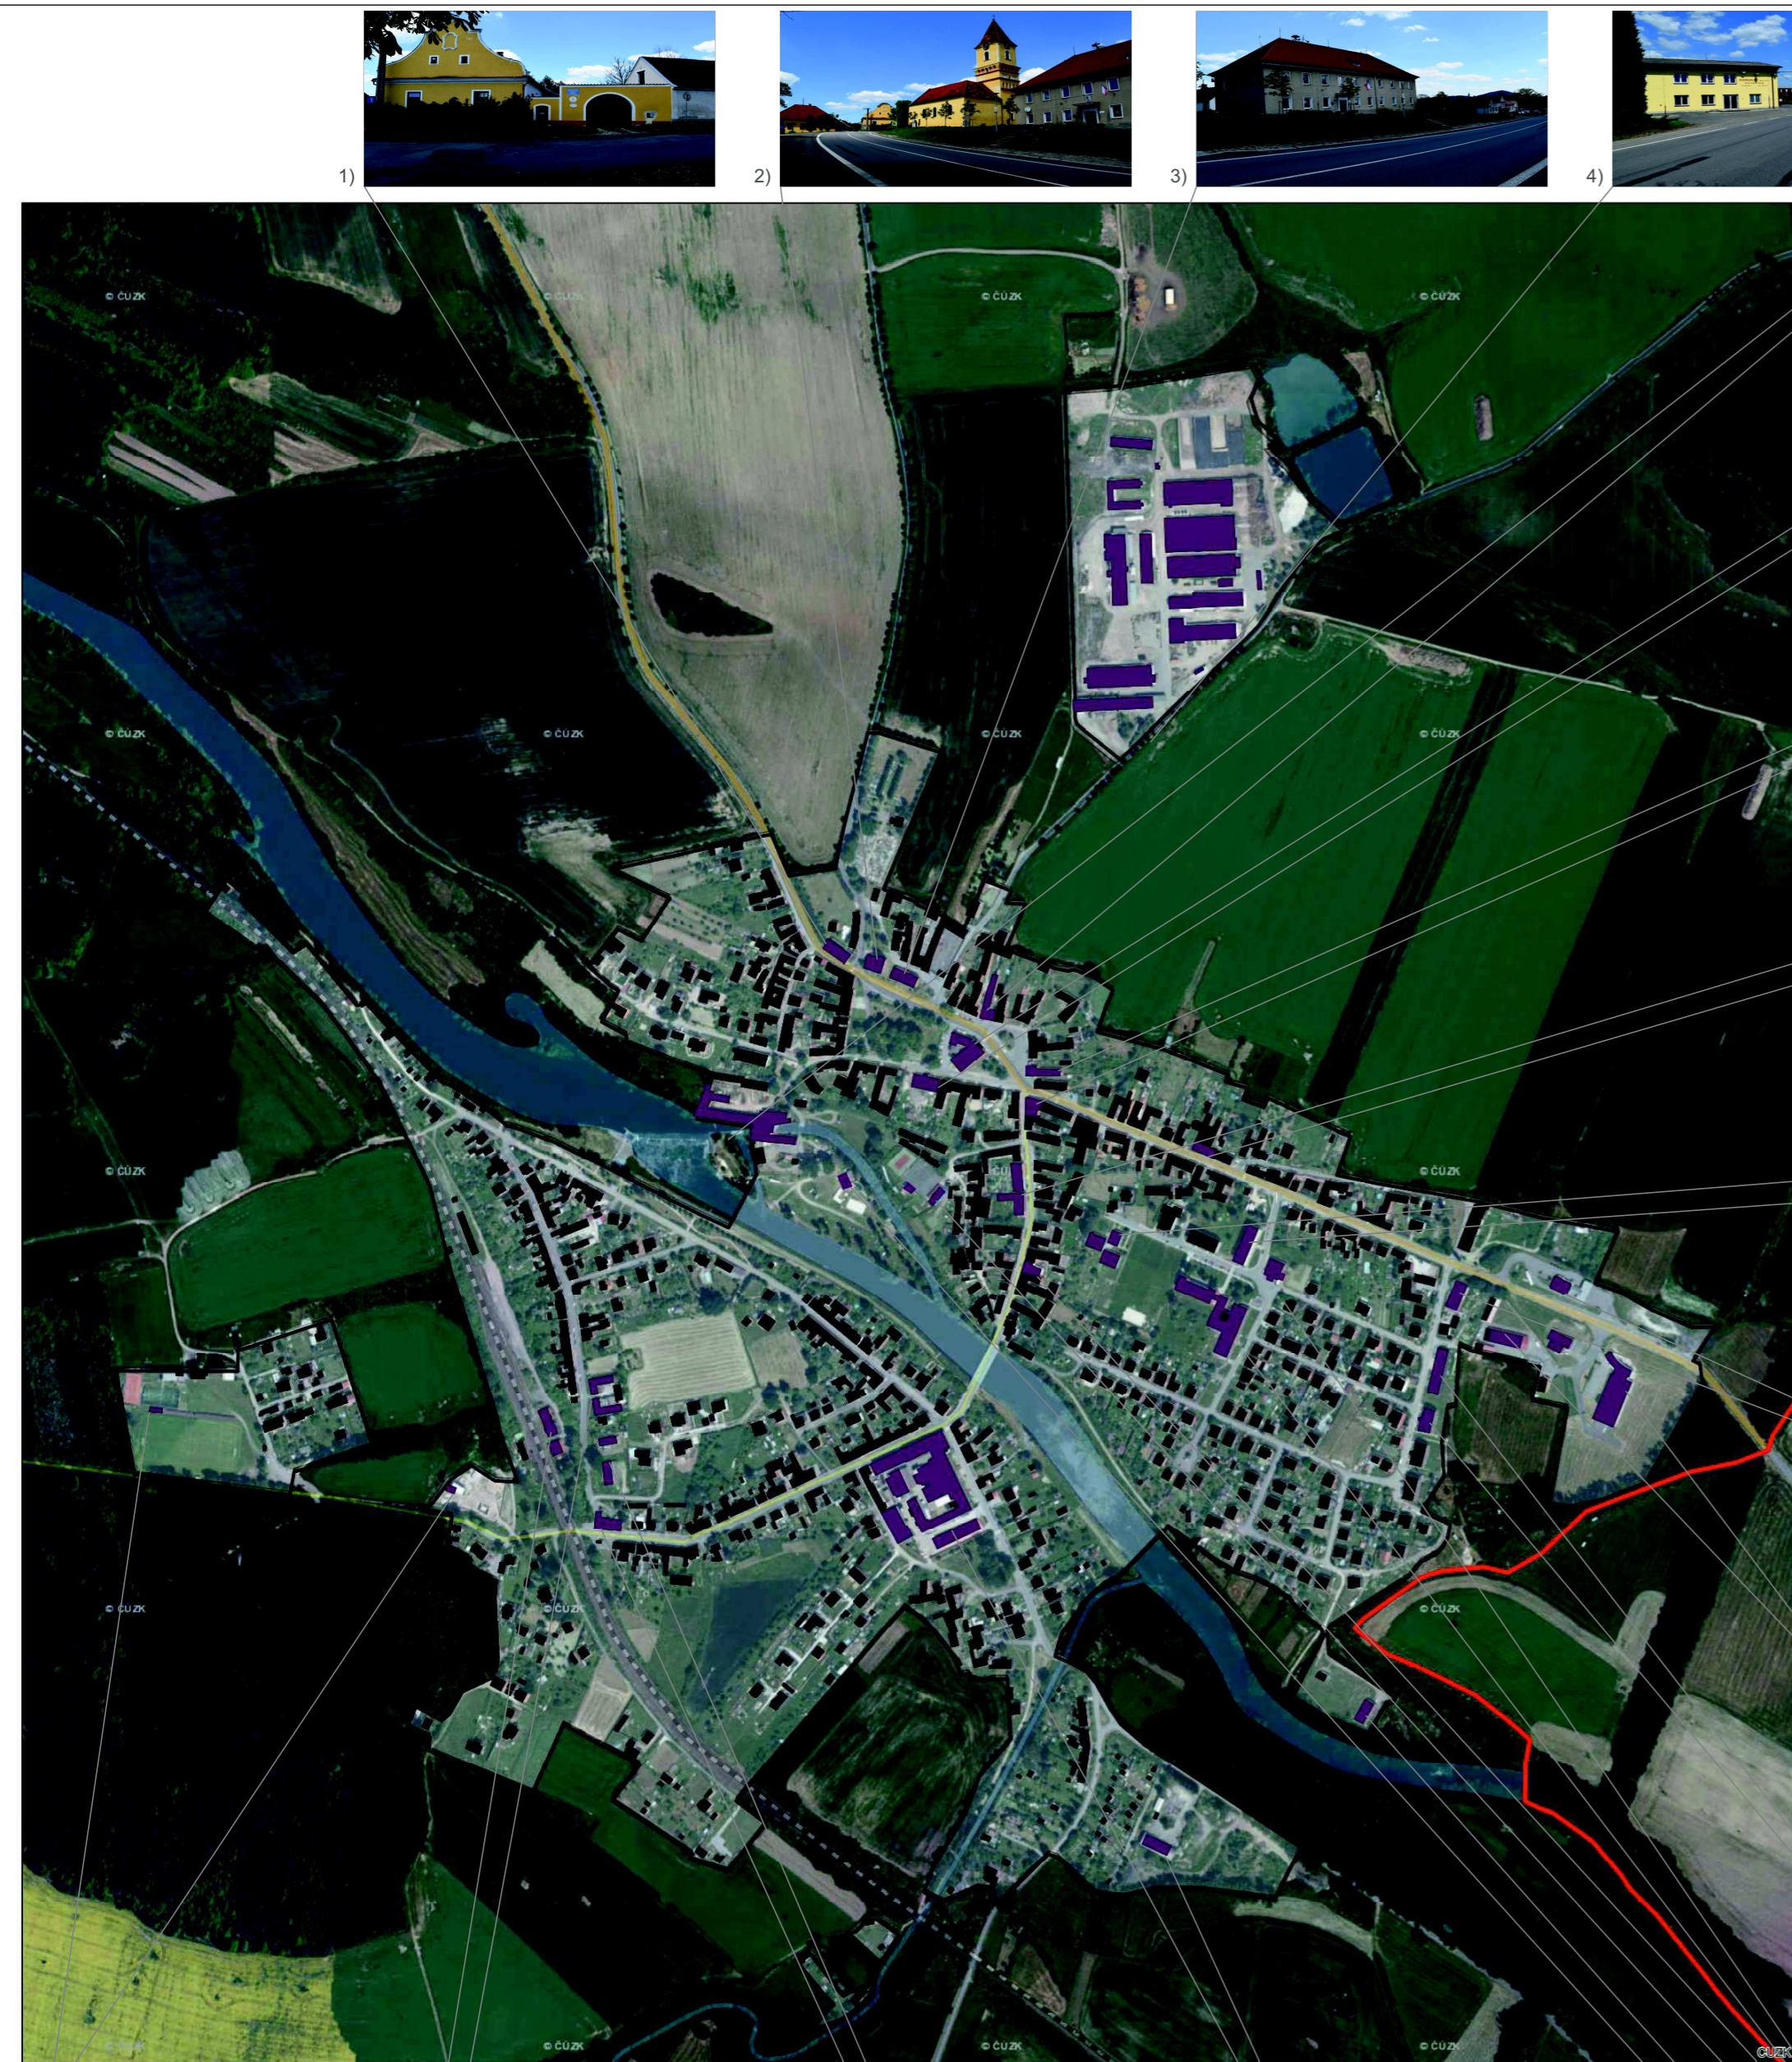


ŠIRŠÍ VZTAHY SÍDLA

SEZNAM FOTOGRAFIÍ

- 1) Fara římsko-katolické církve
- 2) Kostel sv. Filipa a Jakuba
- 3) Obecní úřad
- 4) Agrokat spol. s.r.o.
- 5) Mlýn s malou vodní elektrárnou
- 6) Koloniál - potraviny
- 7) Kulturní dům
- 8) Zdravotní středisko
- 9) Lékárna
- 10) Restaurace Zvon
- 11) Coop Jednota
- 12) Večerka
- 13) Mateřská škola
- 14) Panelový dům u základní školy
- 15) Benzinová pumpa
- 16) Skladovací objekty
- 17) Gabriella Salvete - kosmetika
- 18) Invacar
- 19) Hasičská zbrojnice s pečovatelským domem
- 20) Bytový dům
- 21) Potraviny a bufet u základní školy
- 22) Základní škola
- 23) Česká pošta
- 24) Areál na Podskalí
- 25) Čistička odpadních vod
- 26) Vodácký kemp
- 27) Sběrný dvůr
- 28) Truhlářství a stavební firma
- 29) Moštárna a skladovací objekt
- 30) Skladovací objekt správy a údržby silnic Jihočeského kraje
- 31) Fotbalové hřiště
- 32) Nádražní budova ČD
- 33) Hostinec Dobrá hospoda
- 34) Kovovýroba Quint s.r.o.

Legenda

- Významné objekty
 - Ostatní objekty
 - Hranice katastru
 - Vodní plochy a toky
 - Hranice zastavěného území
- silnice**
- 1. třídy
 - 2. třídy
 - Ostatní
 - Železnice


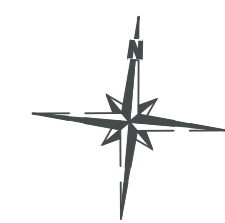


OBOR	KATEDRA	ČVUT v Praze
SI-Z	Urbanismu a územního plánování	Fakulta stavební
ROČNÍK	VYUČUJÍCÍ	JMÉNO
čtvrtý	Ing. Václav Jetel, Ph.D.	Jakub Kořán
PŘEDMĚT	Bakalářská práce	FORMÁT
ÚLOHA	Územní analýza městyse Katovice	A1
VÝKRES	2) Širší vztahy sídla	MĚŘÍTKO
		1:5000
		DATUM
		20.4.2016

FUNKČNÍ VYUŽITÍ ÚZEMÍ

LEGENDA

- Hranice správního území
 Hranice katastrální
 Hranice zastavěného území
- | Objekty | Plochy | |
|--|--|----------------------------------|
| | | Bydlení individuální |
| | | Bydlení hromadné |
| | | Orná půda |
| | | Výroba a skladování- zemědělství |
| | | Výroba a skladování - průmysl |
| | | Občanská vybavenost |
| | | Rekreace |
| | | Technická infrastruktura |
| | | Doprava silniční motorová |
| | | Doprava silniční nemotorová |
| | | Doprava železniční |
| | | Doprava v klidu |
| | | Trvalé travní porosty |
| | | Vodní plochy |
| | | Zeleň - soukromá |
| | | Zeleň - vyhrazená |
| | | Zeleň - veřejná |
| | | Zeleň - přírodní |

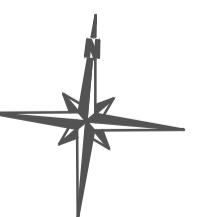
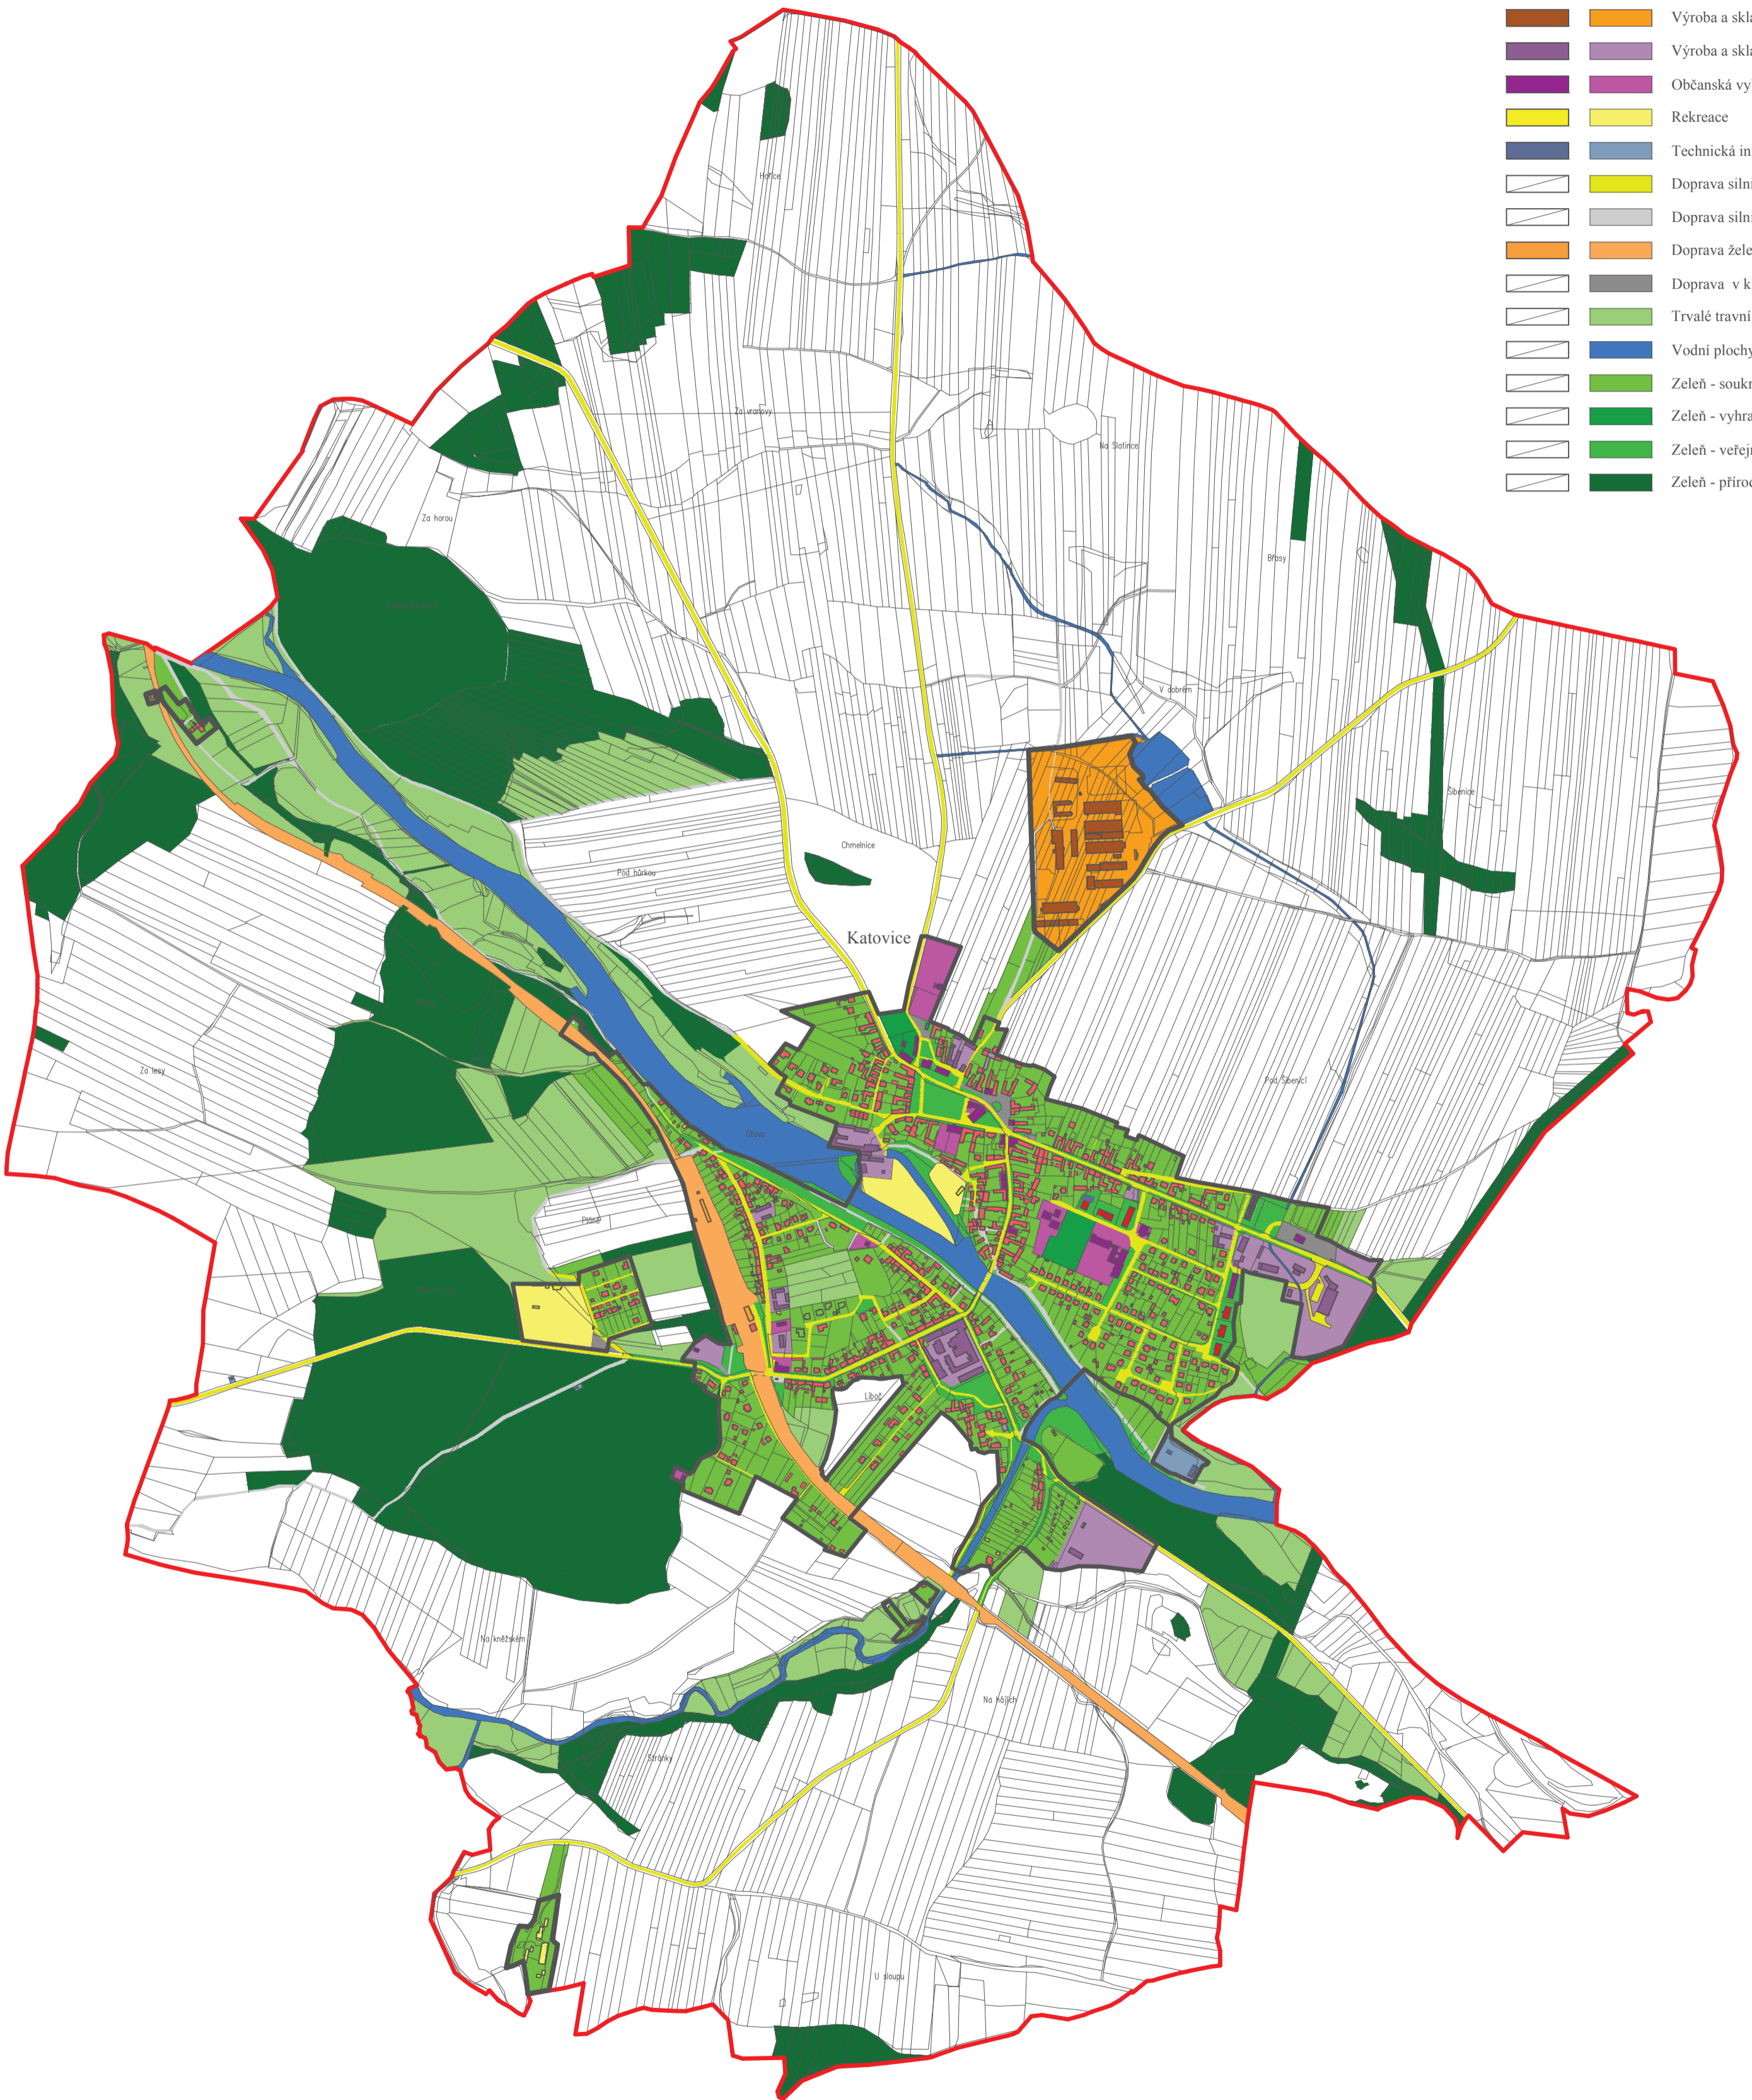


OBOR	KATEDRA	ČVUT v Praze
SI-Z	Urbanismus a územního plánování	Fakulta stavební
ROČNÍK	VYUČUJÍCÍ	
čtvrtý	Ing. Václav Jetel, Ph.D.	JMÉNO
PŘEDMĚT	Bakalářská práce	Jakub Kofán
ÚLOHA	Územní analýza městyse Katovice	FORMÁT
		A2
VÝKRES	3) Funkční využití území	MĚŘÍTKO
		1:10000
		DATUM
		20.3.2016

MAJETKOPRÁVNÍ VZTAHY

LEGENDA

-  Hranice K.Ú
 -  Hranice katastrální
 -  Hranice zastavěného území
- | Objekty | Plochy | |
|---|---|---|
|  |  | Soukromé |
|  |  | Městys Katovice |
|  |  | JZD Katovice |
|  |  | Církev římsko-katolická |
|  |  | Povodí Vlatavy |
|  |  | České dráhy |
|  |  | Ředitelství silnic a dálnic |
|  |  | Jihočeský kraj |
|  |  | Ostatní soukromé (FO,PO) |
|  |  | ČR-úřad pro zastupování státu ve věcech majetkoprávních |

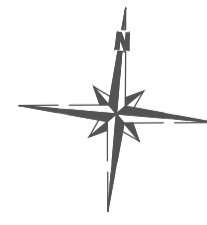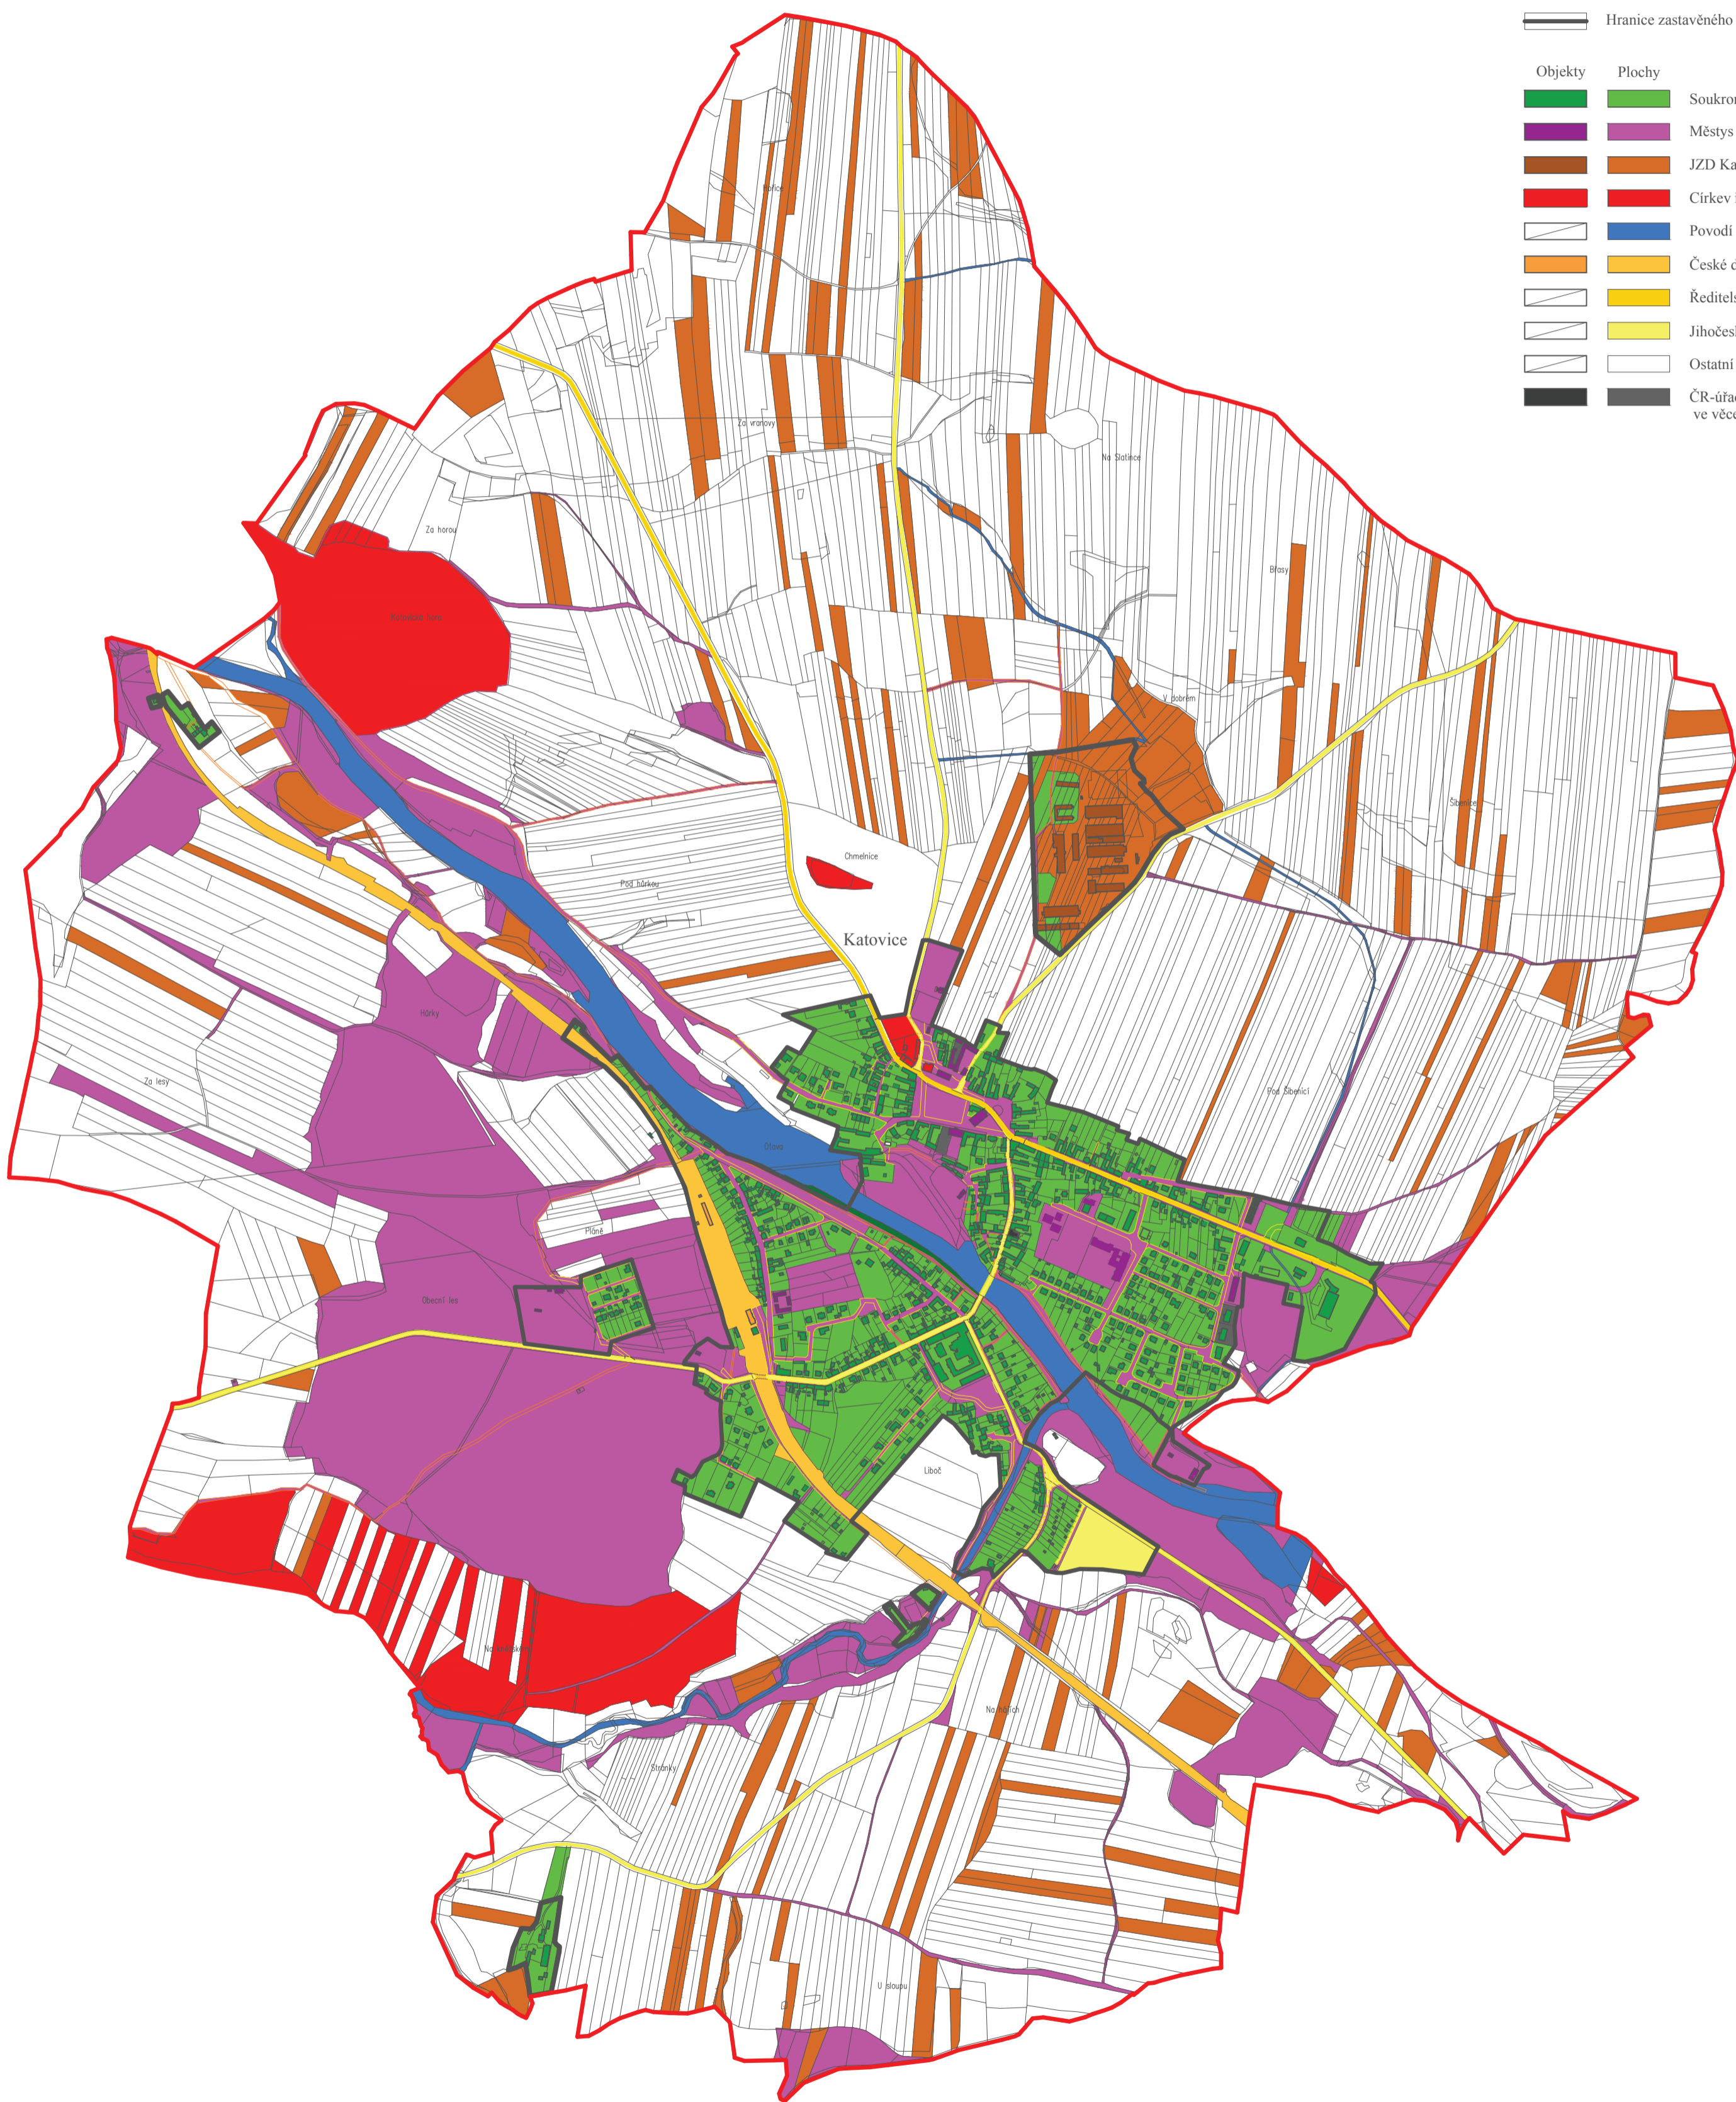













OBOR	KATEDRA	ČVUT v Praze
SI-Z	Urbanismu a územního plánování	Fakulta stavební
ROČNÍK	VYUČJÍCÍ	
čtvrtý	Ing. Václav Jetel, Ph.D.	JMÉNO
PŘEDMĚT	Bakalářská práce	Jakub Kořán
ÚLOHA	Územní analýza městyse Katovice	FORMÁT
VÝKRES	4) Majetkoprávních vztahů	A2
		MĚŘÍTKO
		1:10000
		DATUM
		20.3.2016





TECHNICKÁ INFRASTRUKTURA



LEGENDA

Technická infrastruktura

-   Vodovodní přívaděč / vodovod
-   Kanalizace dešťová / splašková
-   Vedení VN 22 kV kabelové / vzdušné
-   Plynovod STL / VTL
-   Telekomunikace / výústní objekt Kanalizace
-   Čerpací stanice / odlehčovací komora
-   Čistírna odpadních vod / vodojem
-   Automatická tlaková stanice / Trafostanice 22/04 kV
-   Vysílač / telefonní automat
-   Stavby / vodní toky a plochy
-   Správní hranice / zastavěného území
-   Katastrální hranice /

Ocharanná pásma

-  OP trafostanice 7 m
 -  OP el. vedení 22 kV 10 m
 -  OP ČOV
 -  OP plynovodu VTL 15 m
- + OP vodovod, sdělovacích kabelů kan. sběračů a stanic

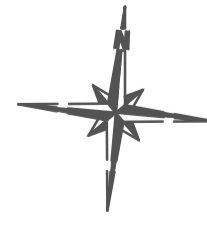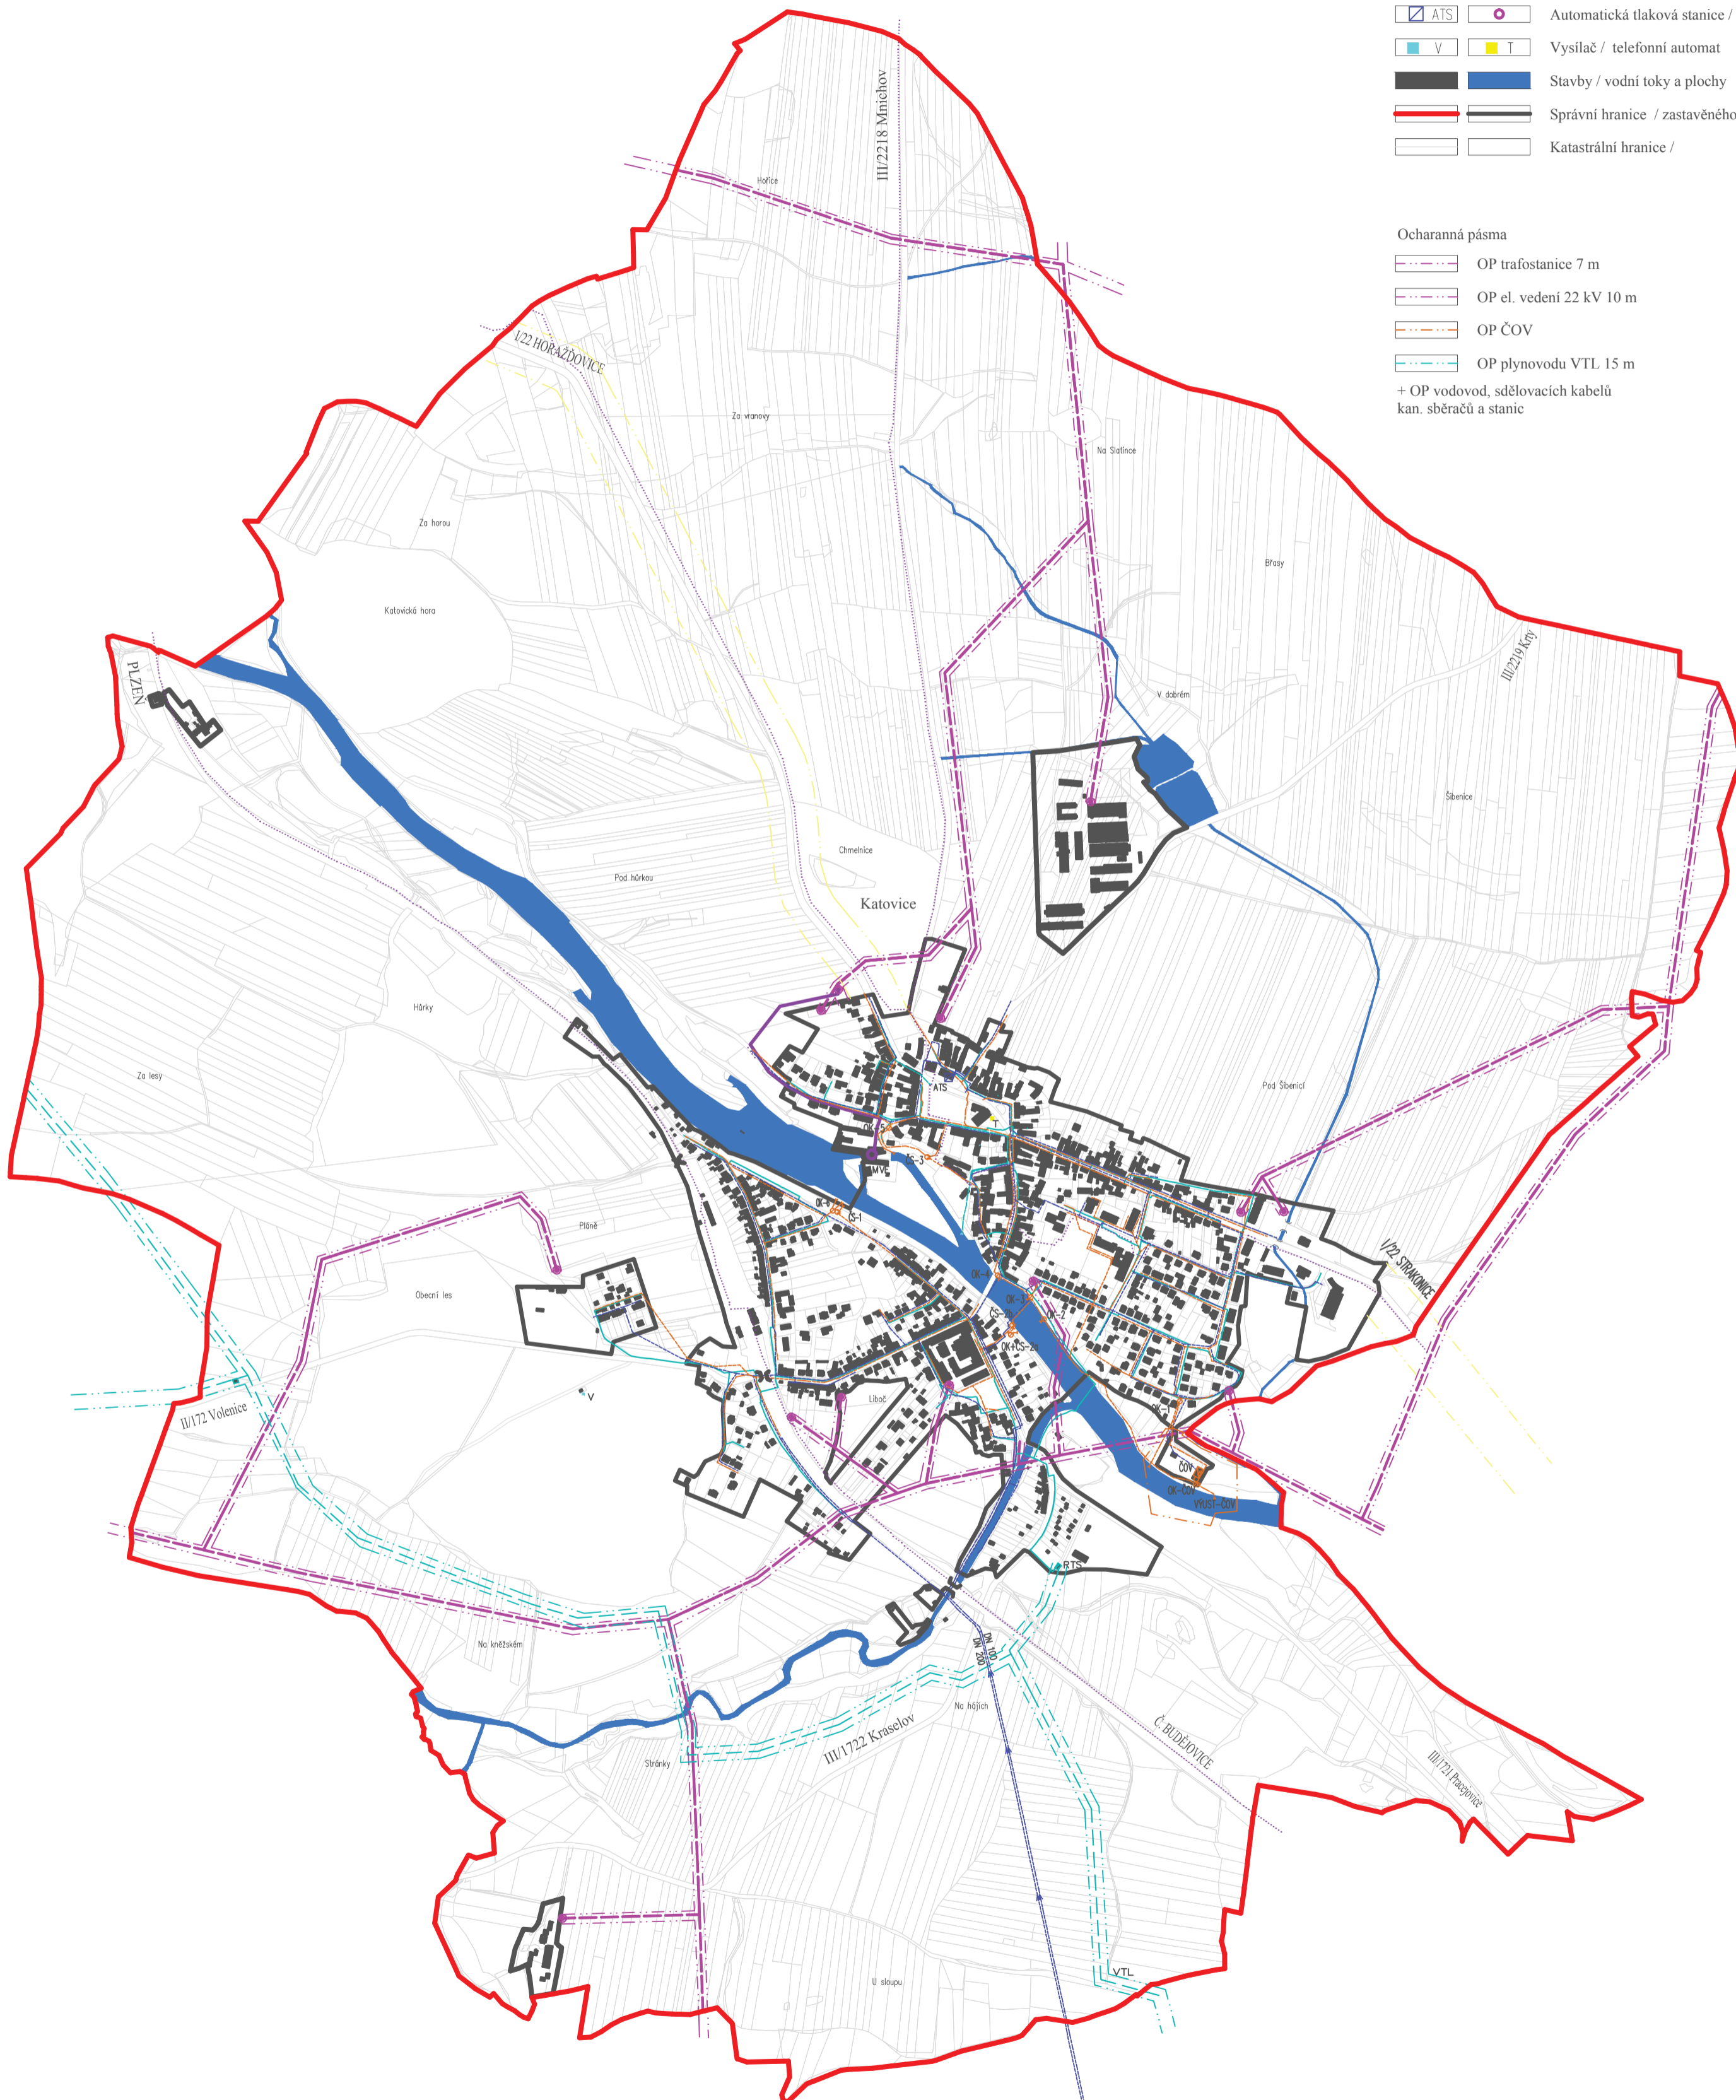







OBOR	KATEDRA	ČVUT v Praze
SI-Z	Urbanismus a územního plánování	Fakulta stavební
ROČNÍK	VYUČUJÍCÍ	
čtvrtý	Ing. Václav Jetel, Ph.D.	JMÉNO
PŘEDMĚT	Bakalářská práce	Jakub Kofán
ÚLOHA	Územní analýza městyse Katovice	FORMÁT
VÝKRES	5) Technická infrastruktura	A2
		MĚŘÍTKO
		1:10000
		DATUM
		20.3.2016










VDJ-Katovice směr VDJ Pracovnice


HODNOTY A LIMITY VYUŽITÍ ÚZEMÍ

LEGENDA


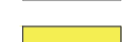






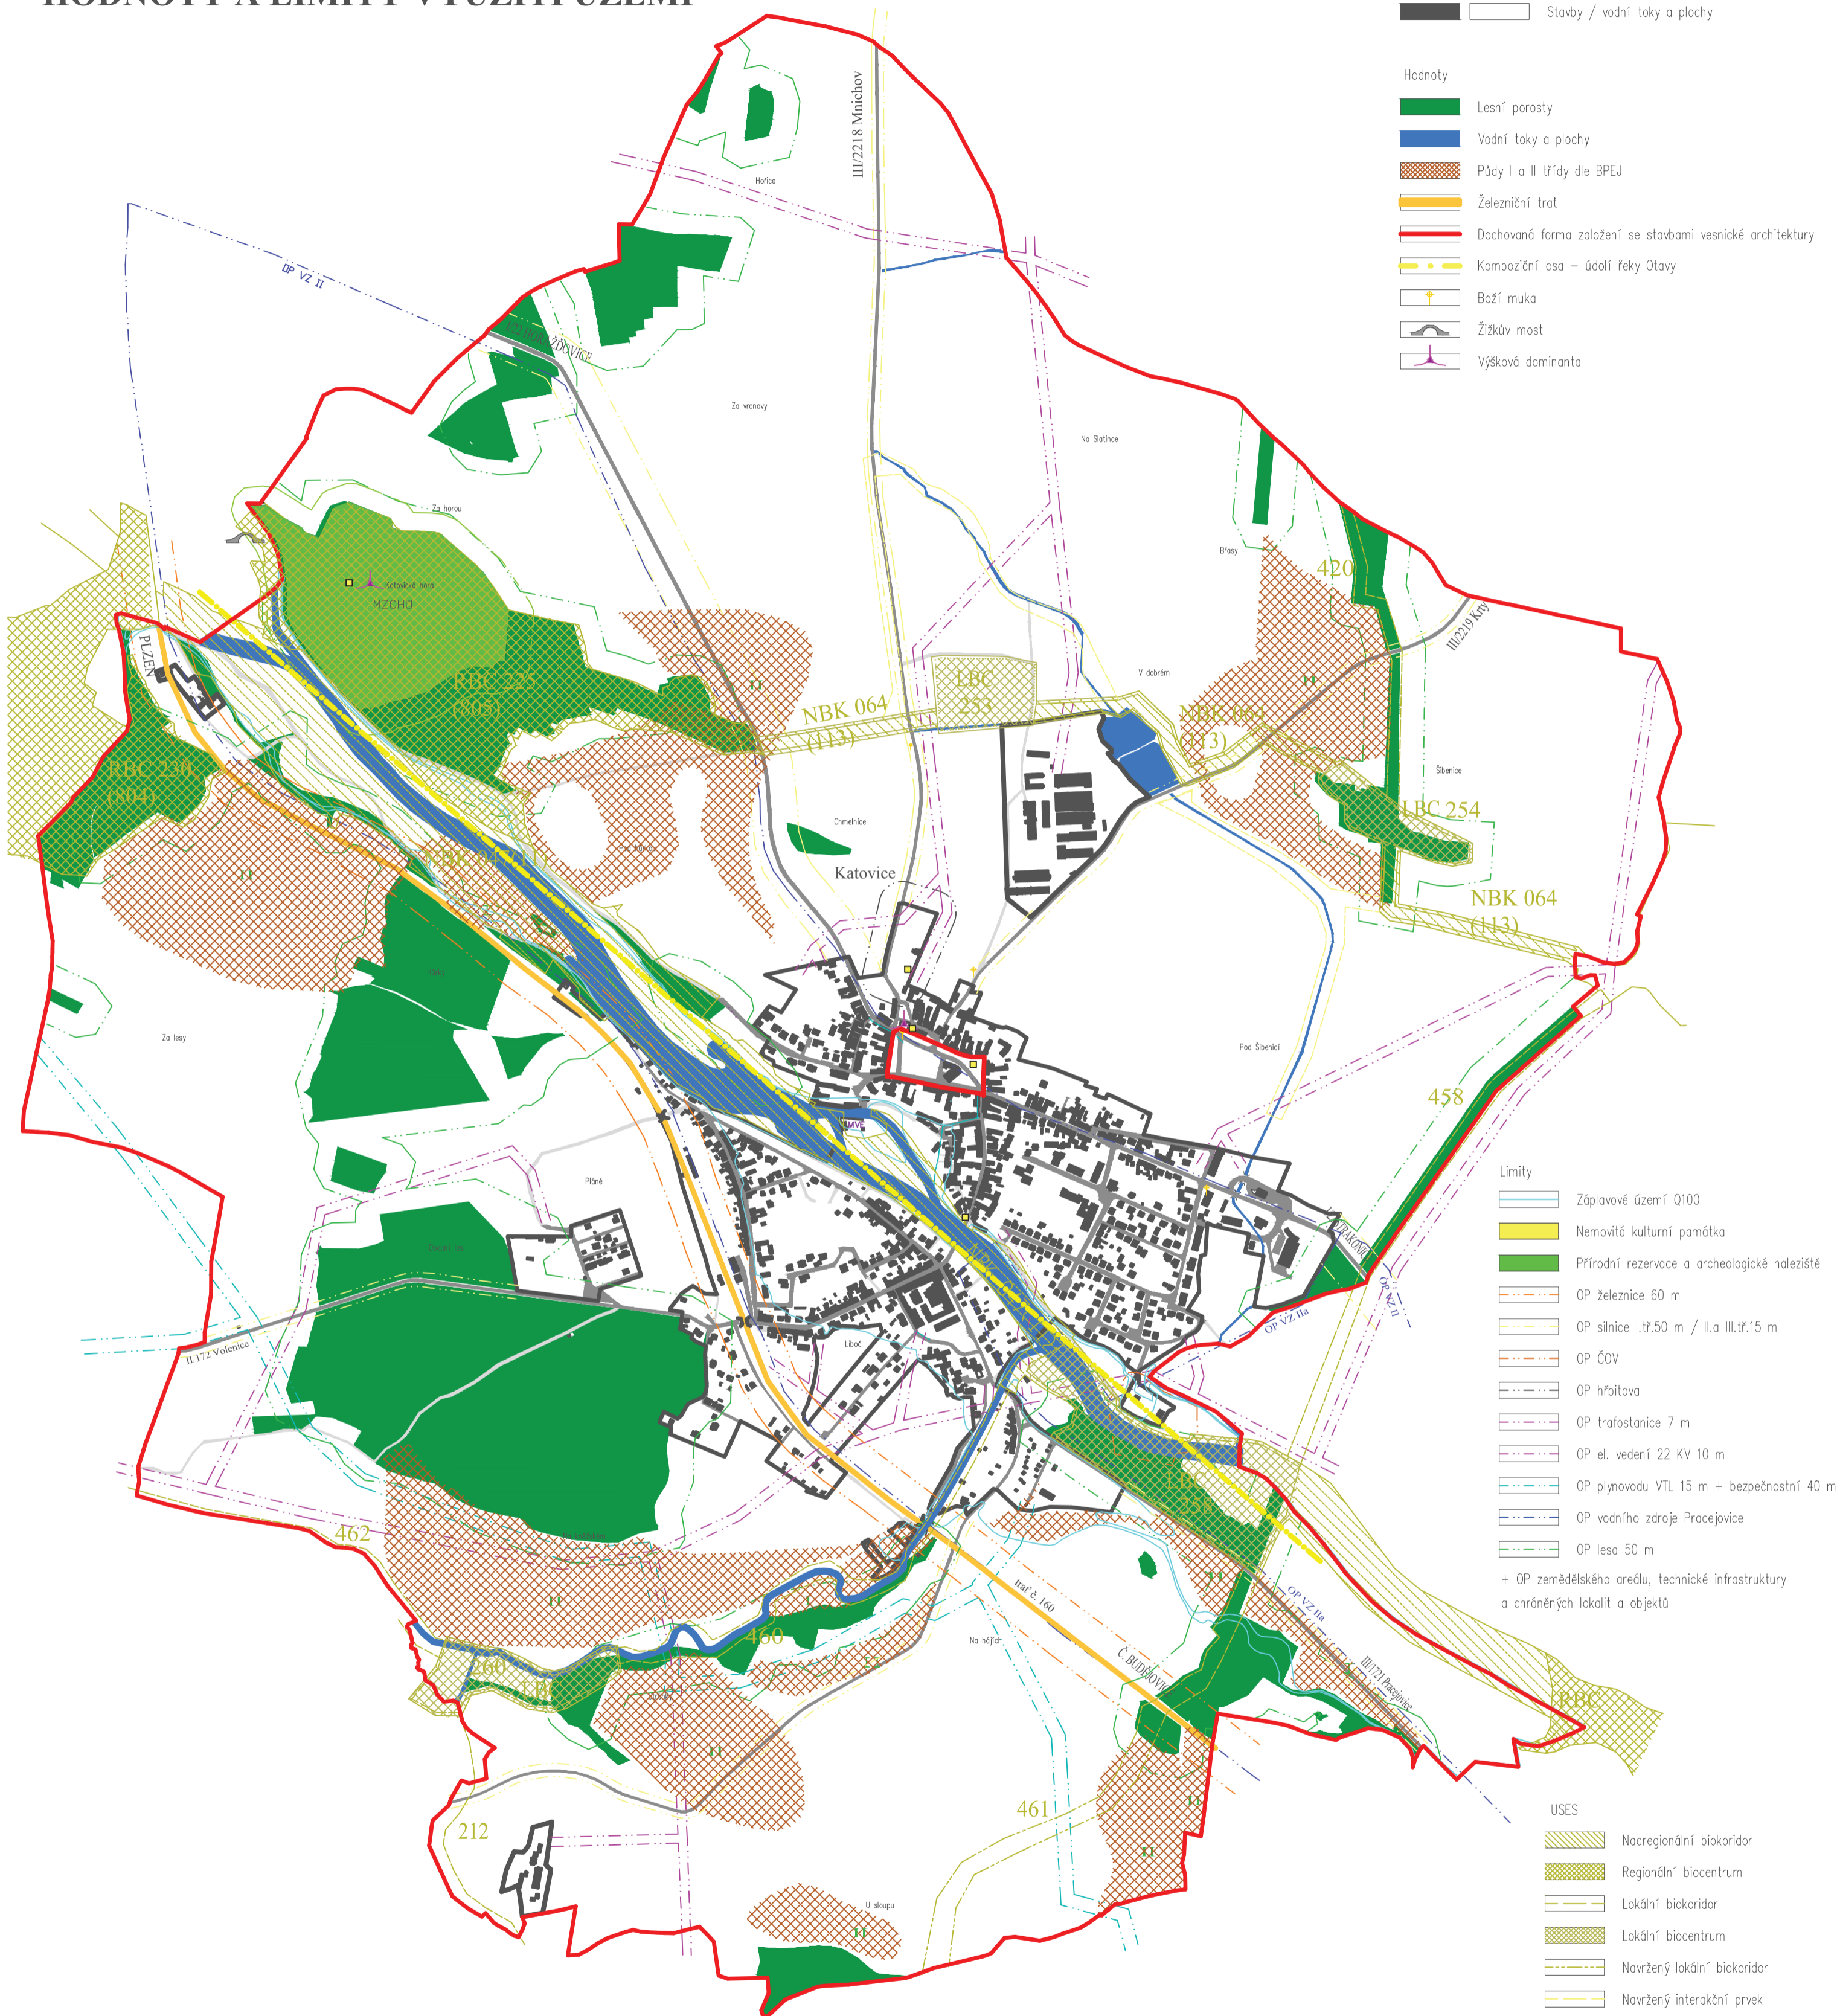



-   Správní hranice / zastavěného území
-   Komunikace motorové / nemotorové
-   Stavby / vodní toky a plochy

Hodnoty







-  Lesní porosty
-  Vodní toky a plochy
-  Půdy I a II třídy dle BPEJ
-  Železniční trať
-  Dochovaná forma založení se stavbami vesnické architektury
-  Kompoziční osa – údolí řeky Otavy
-  Boží muka
-  Žitkův most
-  Výšková dominanta



Limity

-  Záplavové území Q100
 -  Nemovitá kulturní památka
 -  Přírodní rezervace a archeologické naleziště
 -  OP železnice 60 m
 -  OP silnice I.tř.50 m / II.a III.tř.15 m
 -  OP ČOV
 -  OP hřbitova
 -  OP trafostanice 7 m
 -  OP el. vedení 22 KV 10 m
 -  OP plynovodu VTL 15 m + bezpečnostní 40 m
 -  OP vodního zdroje Pracejovice
 -  OP lesa 50 m
- + OP zemědělského areálu, technické infrastruktury a chráněných lokalit a objektů

USES

-  Nadregionální biokoridor
-  Regionální biocentrum
-  Lokální biokoridor
-  Lokální biocentrum
-  Navržený lokální biokoridor
-  Navržený interakční prvek





















OBOR	KATEDRA	ČVUT v Praze
SI-Z	Urbanismu a územního plánování	Fakulta stavební
ROČNÍK	VYUČJÍCÍ	
čtvrtý	Ing. Václav Jetel, Ph.D.	JMÉNO
PŘEDMĚT	Bakalářská práce	Jakub Kofrán
ÚLOHA	Územní analýza městyse Katovice	FORMÁT
VÝKRES	6) Limity a hodnoty území	A2
		MĚŘÍTKO
		1:10000
		DATUM
		20.3.2016

ZÁMĚRY



LEGENDA

současný stav

-   Vodovodní přívaděč / vodovod
-   Kanalizace dešťová / splašková
-   Vedení VN 22 kV kabelové / vzdušné
-   Plynovod VTL / STL
-   Čistírna odpadních vod / výústní objekt kanalizace
-   Čerpací stanice / odlehčovací komora
-   Osa železnice stávající / trafostanice 22/04 kV
-   Stavby / vodní toky a plochy
-   Správní hranice / zastavěného území


záměry

-  Koridor Ee1 VVN- 110 kV dle ZÚR
-  Rozšíření průtahu silnice III/2219
-  Rozšíření stávající železniční trati č. 190
-  Protipovodňová hrázka
-  Obchvat silnice I/22 včetně OP
-   Nová ČOV / tlaková stanice
-   Plynovod / vodovod
-   Kanalizace dešťová / splašková
-   El. vedení + ochranné pásmo

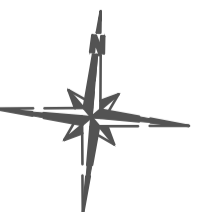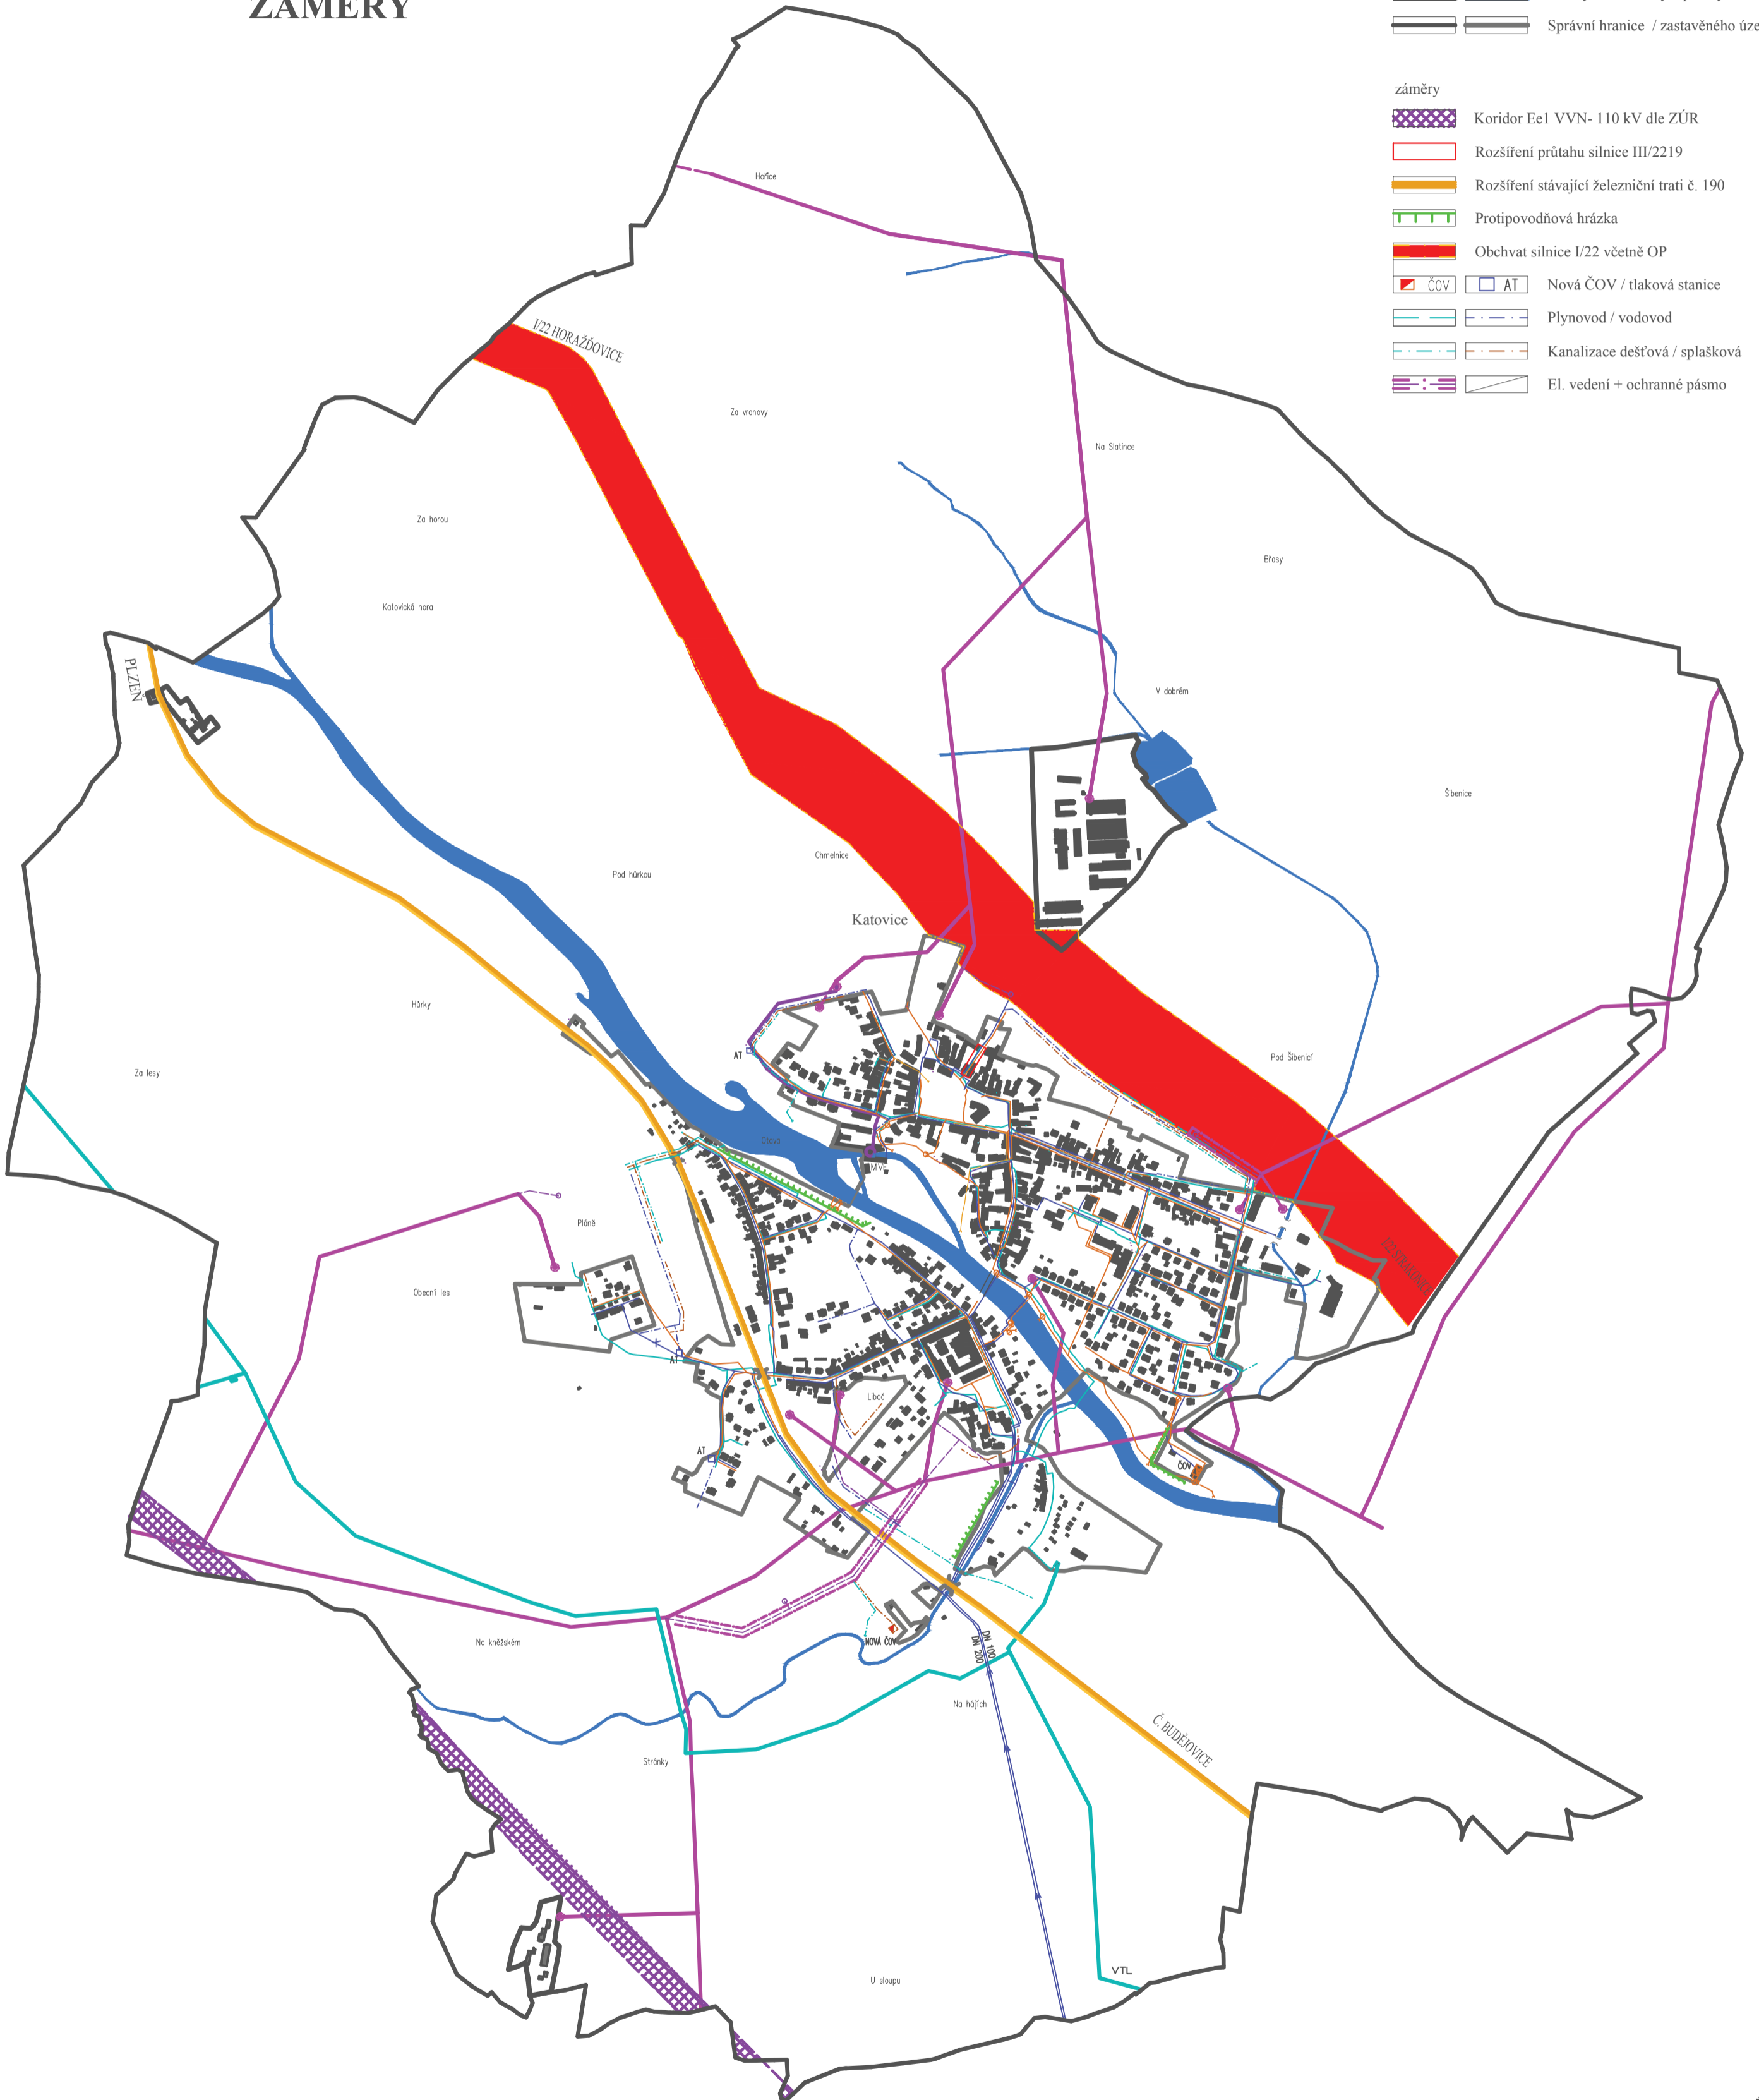

OBOR	KATEDRA	ČVUT v Praze
SI-Z	Urbanismu a územního plánování	Fakulta stavební
ROČNÍK	VYUČUJÍCÍ	
čtvrtý	Ing. Václav Jetel, Ph.D.	JMÉNO
PŘEDMĚT	Bakalářská práce	Jakub
		Kořán
ÚLOHA	Územní analýza městyse Katovice	FORMÁT
		A2
VÝKRES	7) Záměry v území	MĚŘÍTKO
		1:10000
		DATUM
		20.4.2016

PROBLÉMY

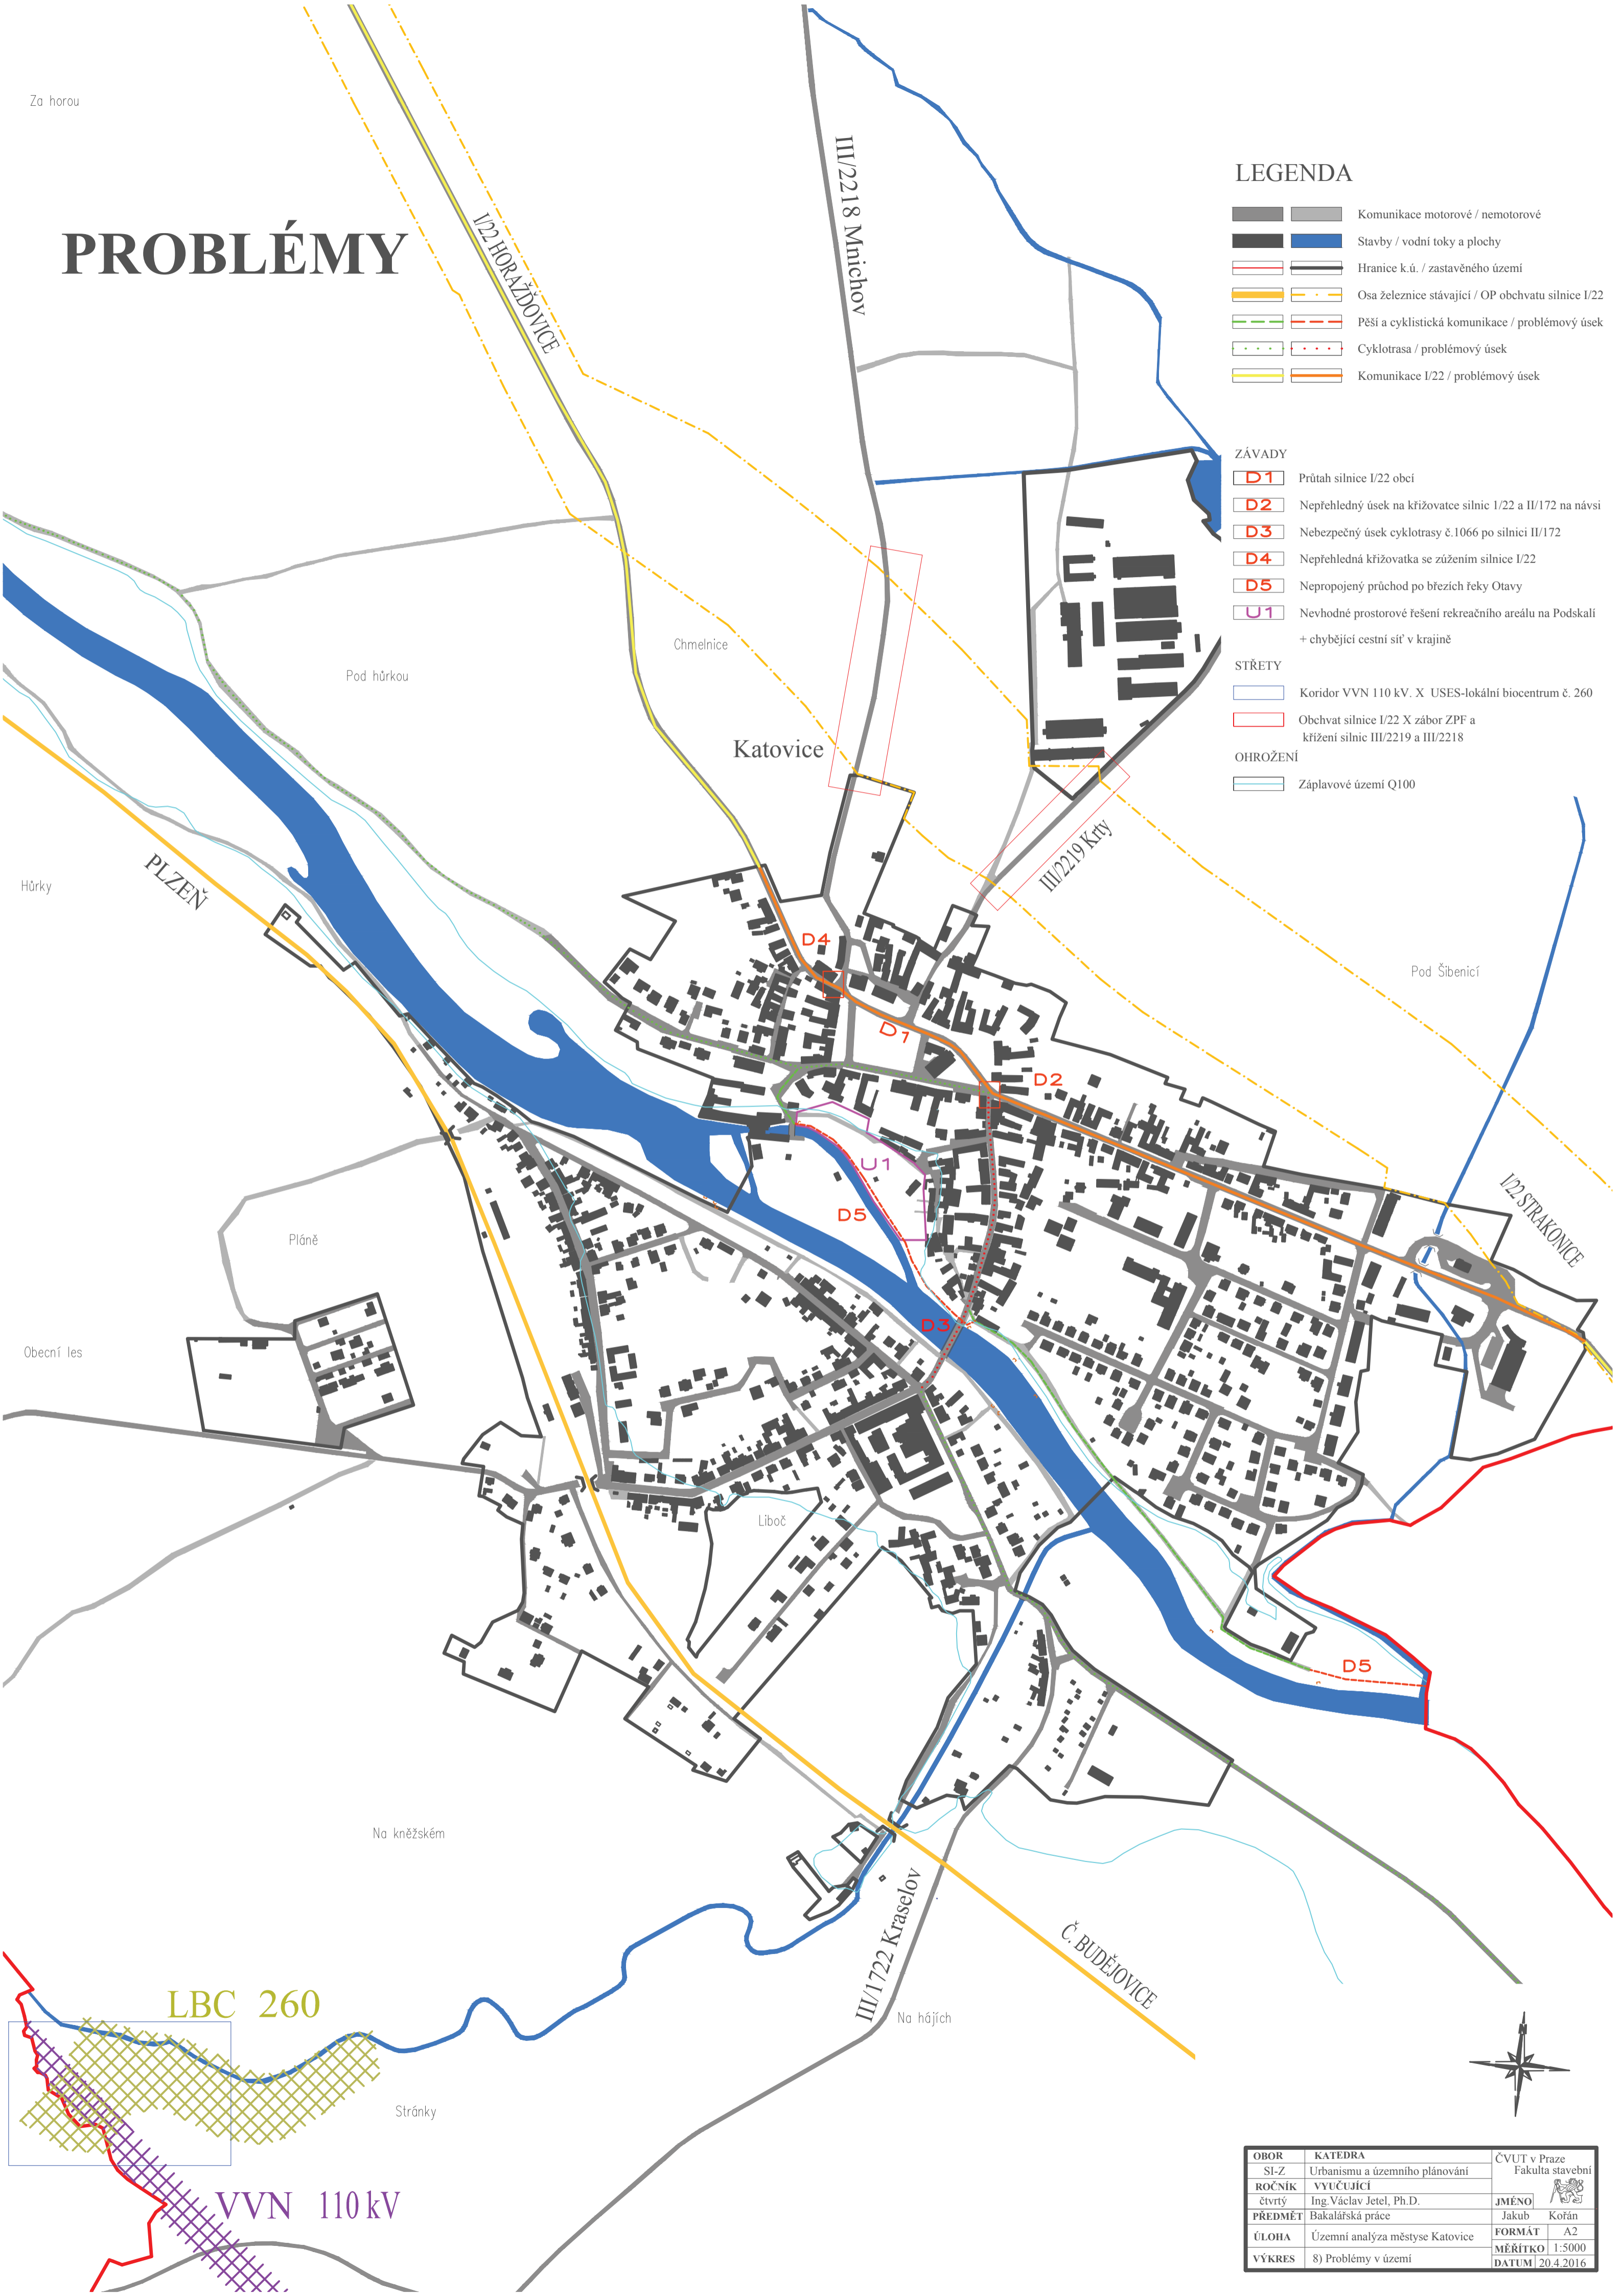

LEGENDA

- Komunikace motorové / nemotorové
- Stavby / vodní toky a plochy
- Hranice k.ú. / zastavěného území
- Osa železnice stávající / OP obchvatu silnice I/22
- Pěší a cyklistická komunikace / problémový úsek
- Cyklotrasa / problémový úsek
- Komunikace I/22 / problémový úsek

ZÁVADY

- D1 Průtah silnice I/22 obcí
- D2 Nepřehledný úsek na křižovatce silnic I/22 a II/172 na návsi
- D3 Nebezpečný úsek cyklotrasy č.1066 po silnici II/172
- D4 Nepřehledná křižovatka se zúžením silnice I/22
- D5 Neprospojený průchod po březích řeky Otavy
- U1 Nevhodné prostorové řešení rekreačního areálu na Podskalí + chybějící cestní síť v krajině

STŘETÍ

- Koridor VVN 110 kV, X USES-lokální biocentrum č. 260
- Obchvat silnice I/22 X zábor ZPF a křížení silnic III/2219 a III/2218

OHROŽENÍ

- Záplavové území Q100

LBC 260

VVN 110 kV


OBOR	KATEDRA	ČVUT v Praze
SI-Z	Urbanismu a územního plánování	Fakulta stavební
ROČNÍK	VYUČUJÍCÍ	
čtvrtý	Ing. Václav Jetel, Ph.D.	JMÉNO
PŘEDMĚT	Bakalářská práce	Jakub Kofán
ÚLOHA	Územní analýza městyse Katovice	FORMÁT
		A2
VÝKRES	8) Problémy v území	MĚŘÍTKO
		1:5000
		DATUM
		20.4.2016

SPORTOVNÍ AREÁL A OKOLÍ



LEGENDA

- Sportovní hřiště
- Komunikace asfaltové
- Vodní tok
- Objekty mlýna
- Stavby občanské vybavenosti
- Stavby individuálního bydlení
- Stavby pro sport a rekreaci
- Zeleň veřejná
- Zeleň soukromá
- Zeleň vyhrazená
- Pěší komunikace
- Zpevněná plocha parkoviště
- Zemní hráz
- Břehové linie toku
- Veřejný prostor
- Kamenná plocha
- Vrstevnice
- Zeď
- Obvody budov
- Oplocení plechové
- Oplocení
- Parcelní hranice
- Návrh trasy cyklotrasy č.1066
- Vstup do objektu / areálu
- Lavička
- Stožár el. vzdušného vedení
- Stožár osvětlení / pouliční lampa
- Zúžená pěší cesta
- nevyužívané plochy mezi hřištěm a oplocením
- Nevhodné plechové oplocení areálu

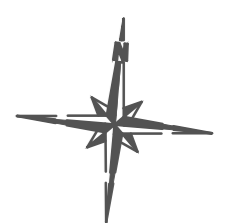

OBOR	KATEDRA	ČVUT v Praze
SI-Z	Urbanismu a územního plánování	Fakulta stavební
ROČNÍK	VYUČUJÍCÍ	JMÉNO
čtvrtý	Ing. Václav Jetel, Ph.D.	Jakub Kofrán
PŘEDMĚT	Bakalářská práce	FORMÁT
		A2
ÚLOHA	Územní analýza městyse Katovice	MĚŘÍTKO
		1:1000
VÝKRES	9) Sportovní areál a okolí	DATUM
		10.5.2016

OKRESNÍ ARCHIV
STRAKONICE

Za Humenice

Markt Kattowitz

Nu Biehu

Libotsch

OKRESNÍ ARCHIV
STRAKONICE

