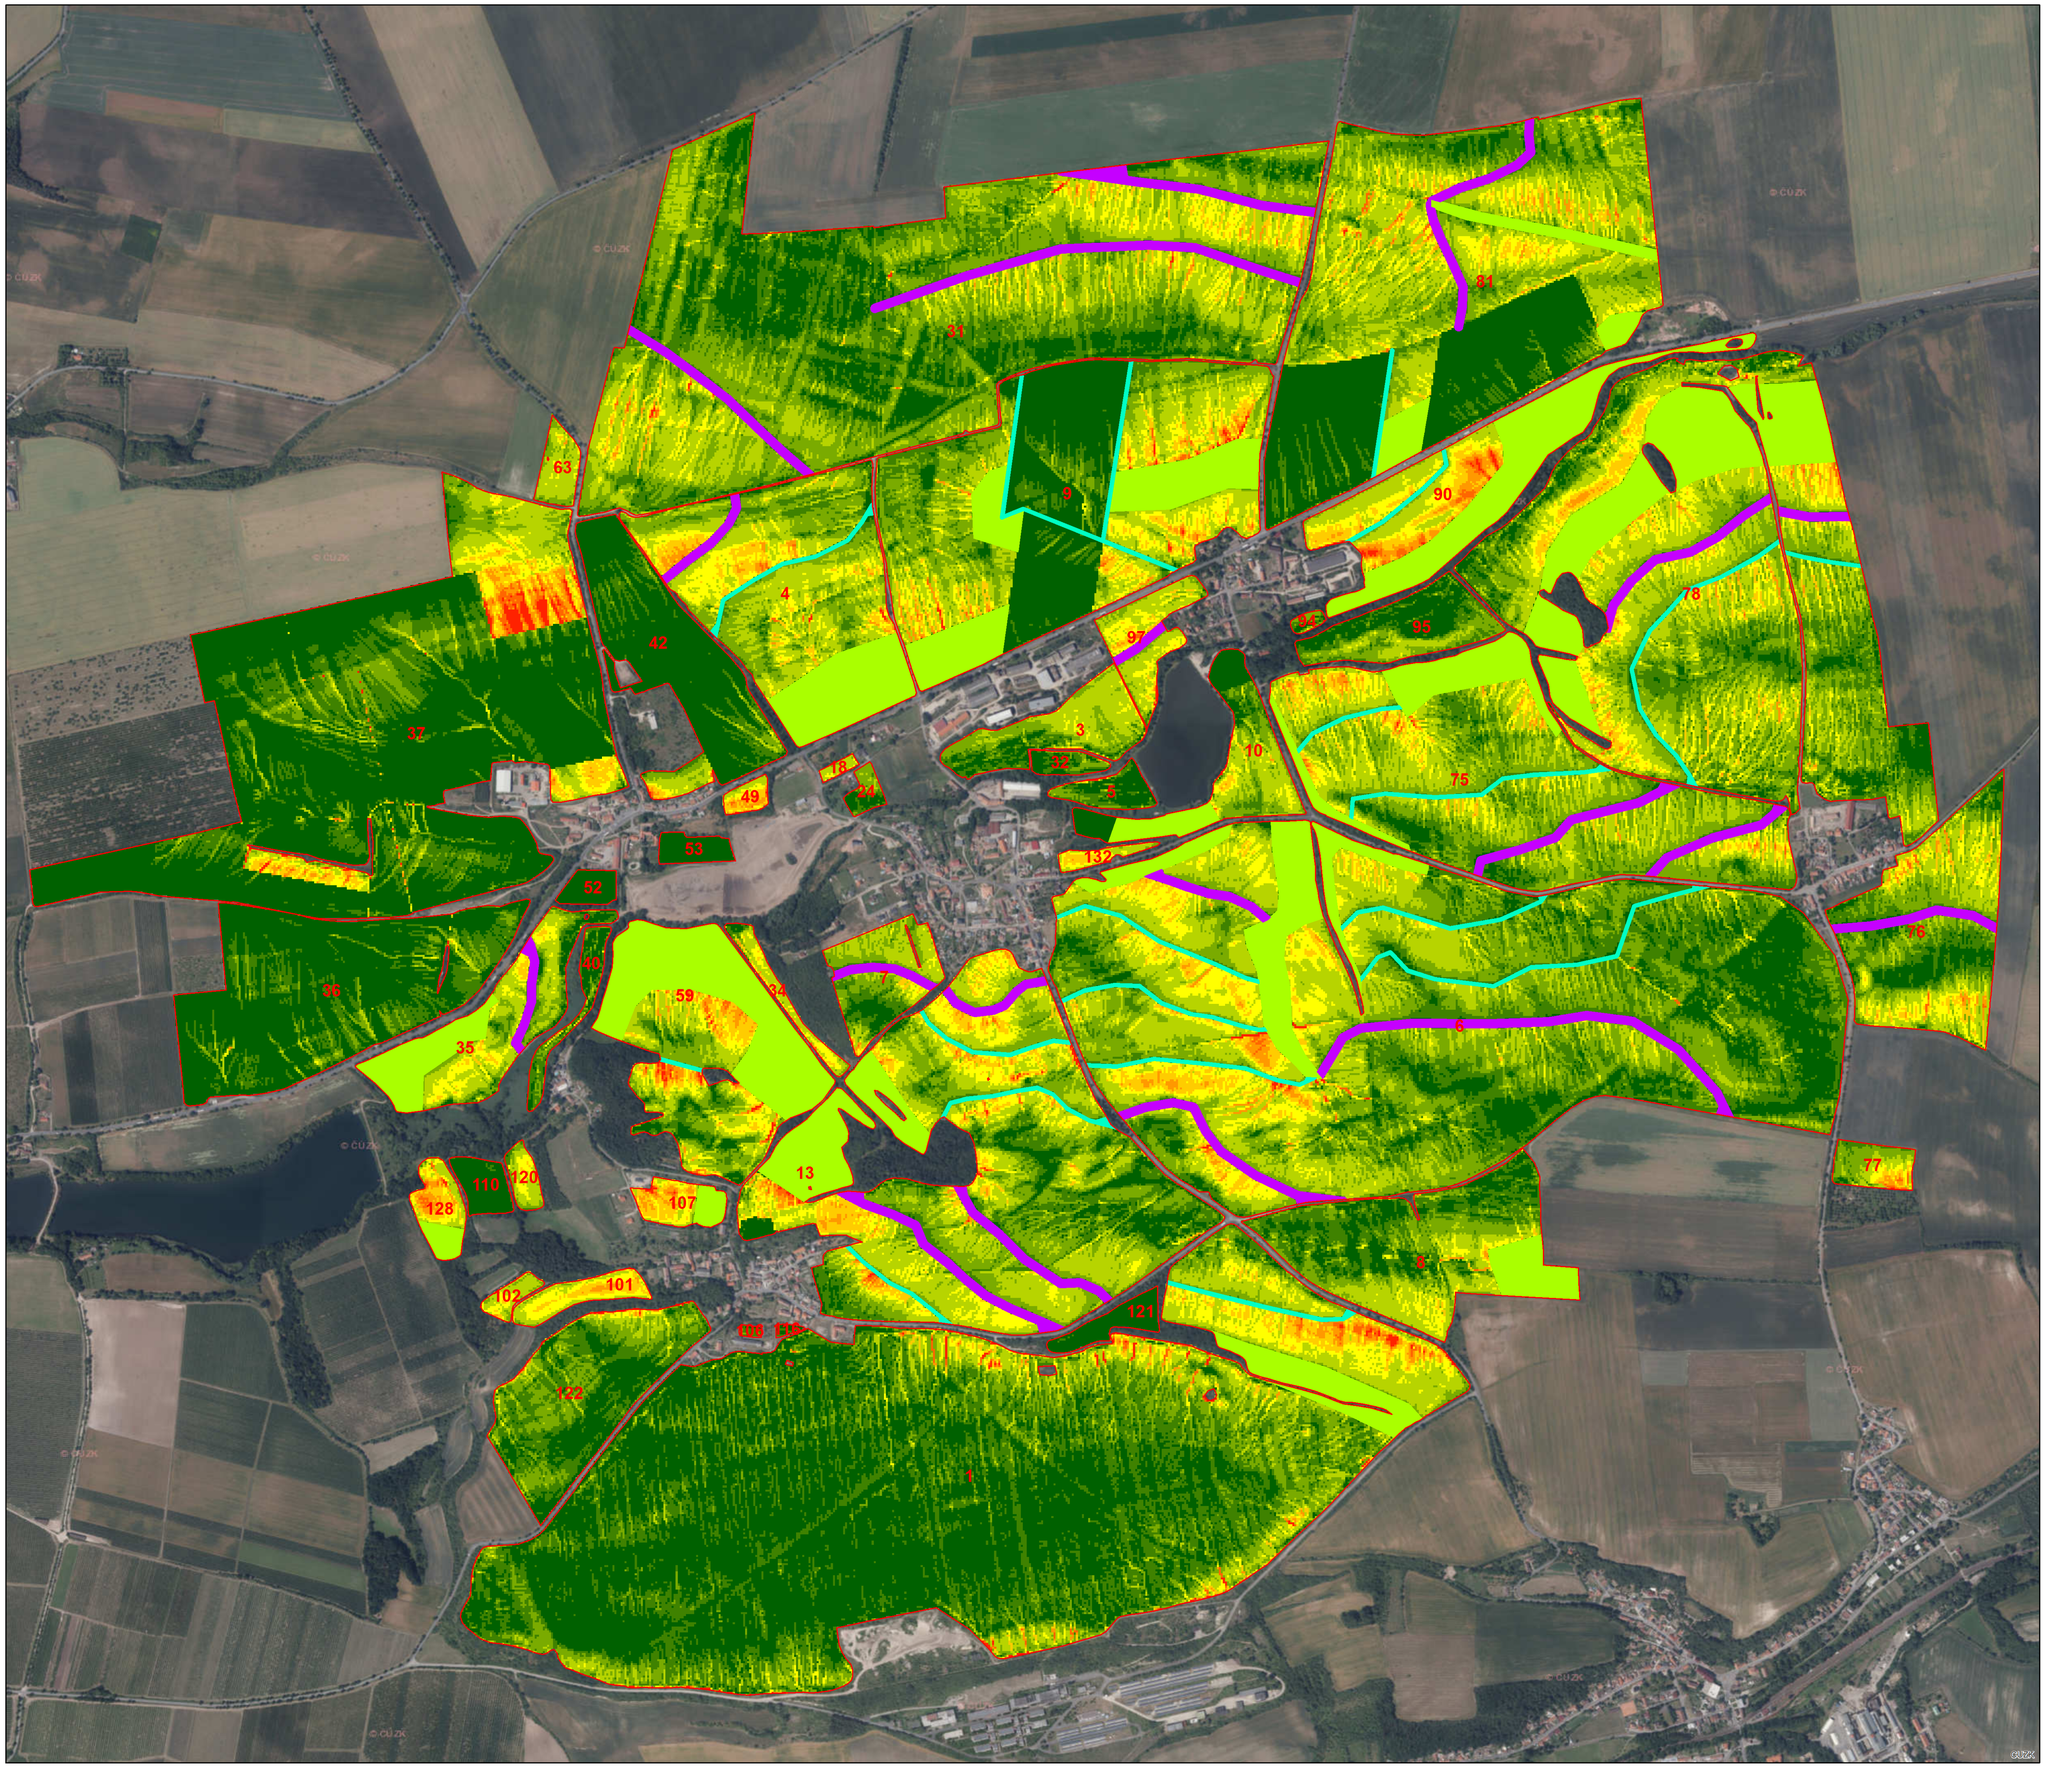

Erozní smyv po návrhu technických protierozních opatření

37 Erozně uzavřený celek

Přerušení odtoku

- průleh
- příkop
- zatravnění

Erozní smyv
[t/ha/rok]

- < 1
- 1 - 2
- 2 - 4
- 4 - 8
- 8 - 12
- 12 - 18
- 18 - 25
- 25 - 35
- 35 <

N

0 0,25 0,5 1 km

OBOR	KATEDRA	JMÉNO STUDENTA	
Z	K143	Jakub STAŠEK	
ROČNÍK	VYUČUJÍCÍ		
4.	doc. Ing. Josef Krása, Ph.D.		
PŘEDMĚT:	Bakalářská práce	FORMÁT	A1
		MĚŘÍTKO	1:7500
OBSAH:	Erozní smyv po návrhu opatření	DATUM	19.05.2016
		MÍSTO VYDÁNÍ	Praha
MAPOVÝ PODKLAD:	Ortofoto ČR, ČUZK	Č. MAPY	3