



PŘEHLEDNÁ SITUACE KANALIZACE

M 1:5000

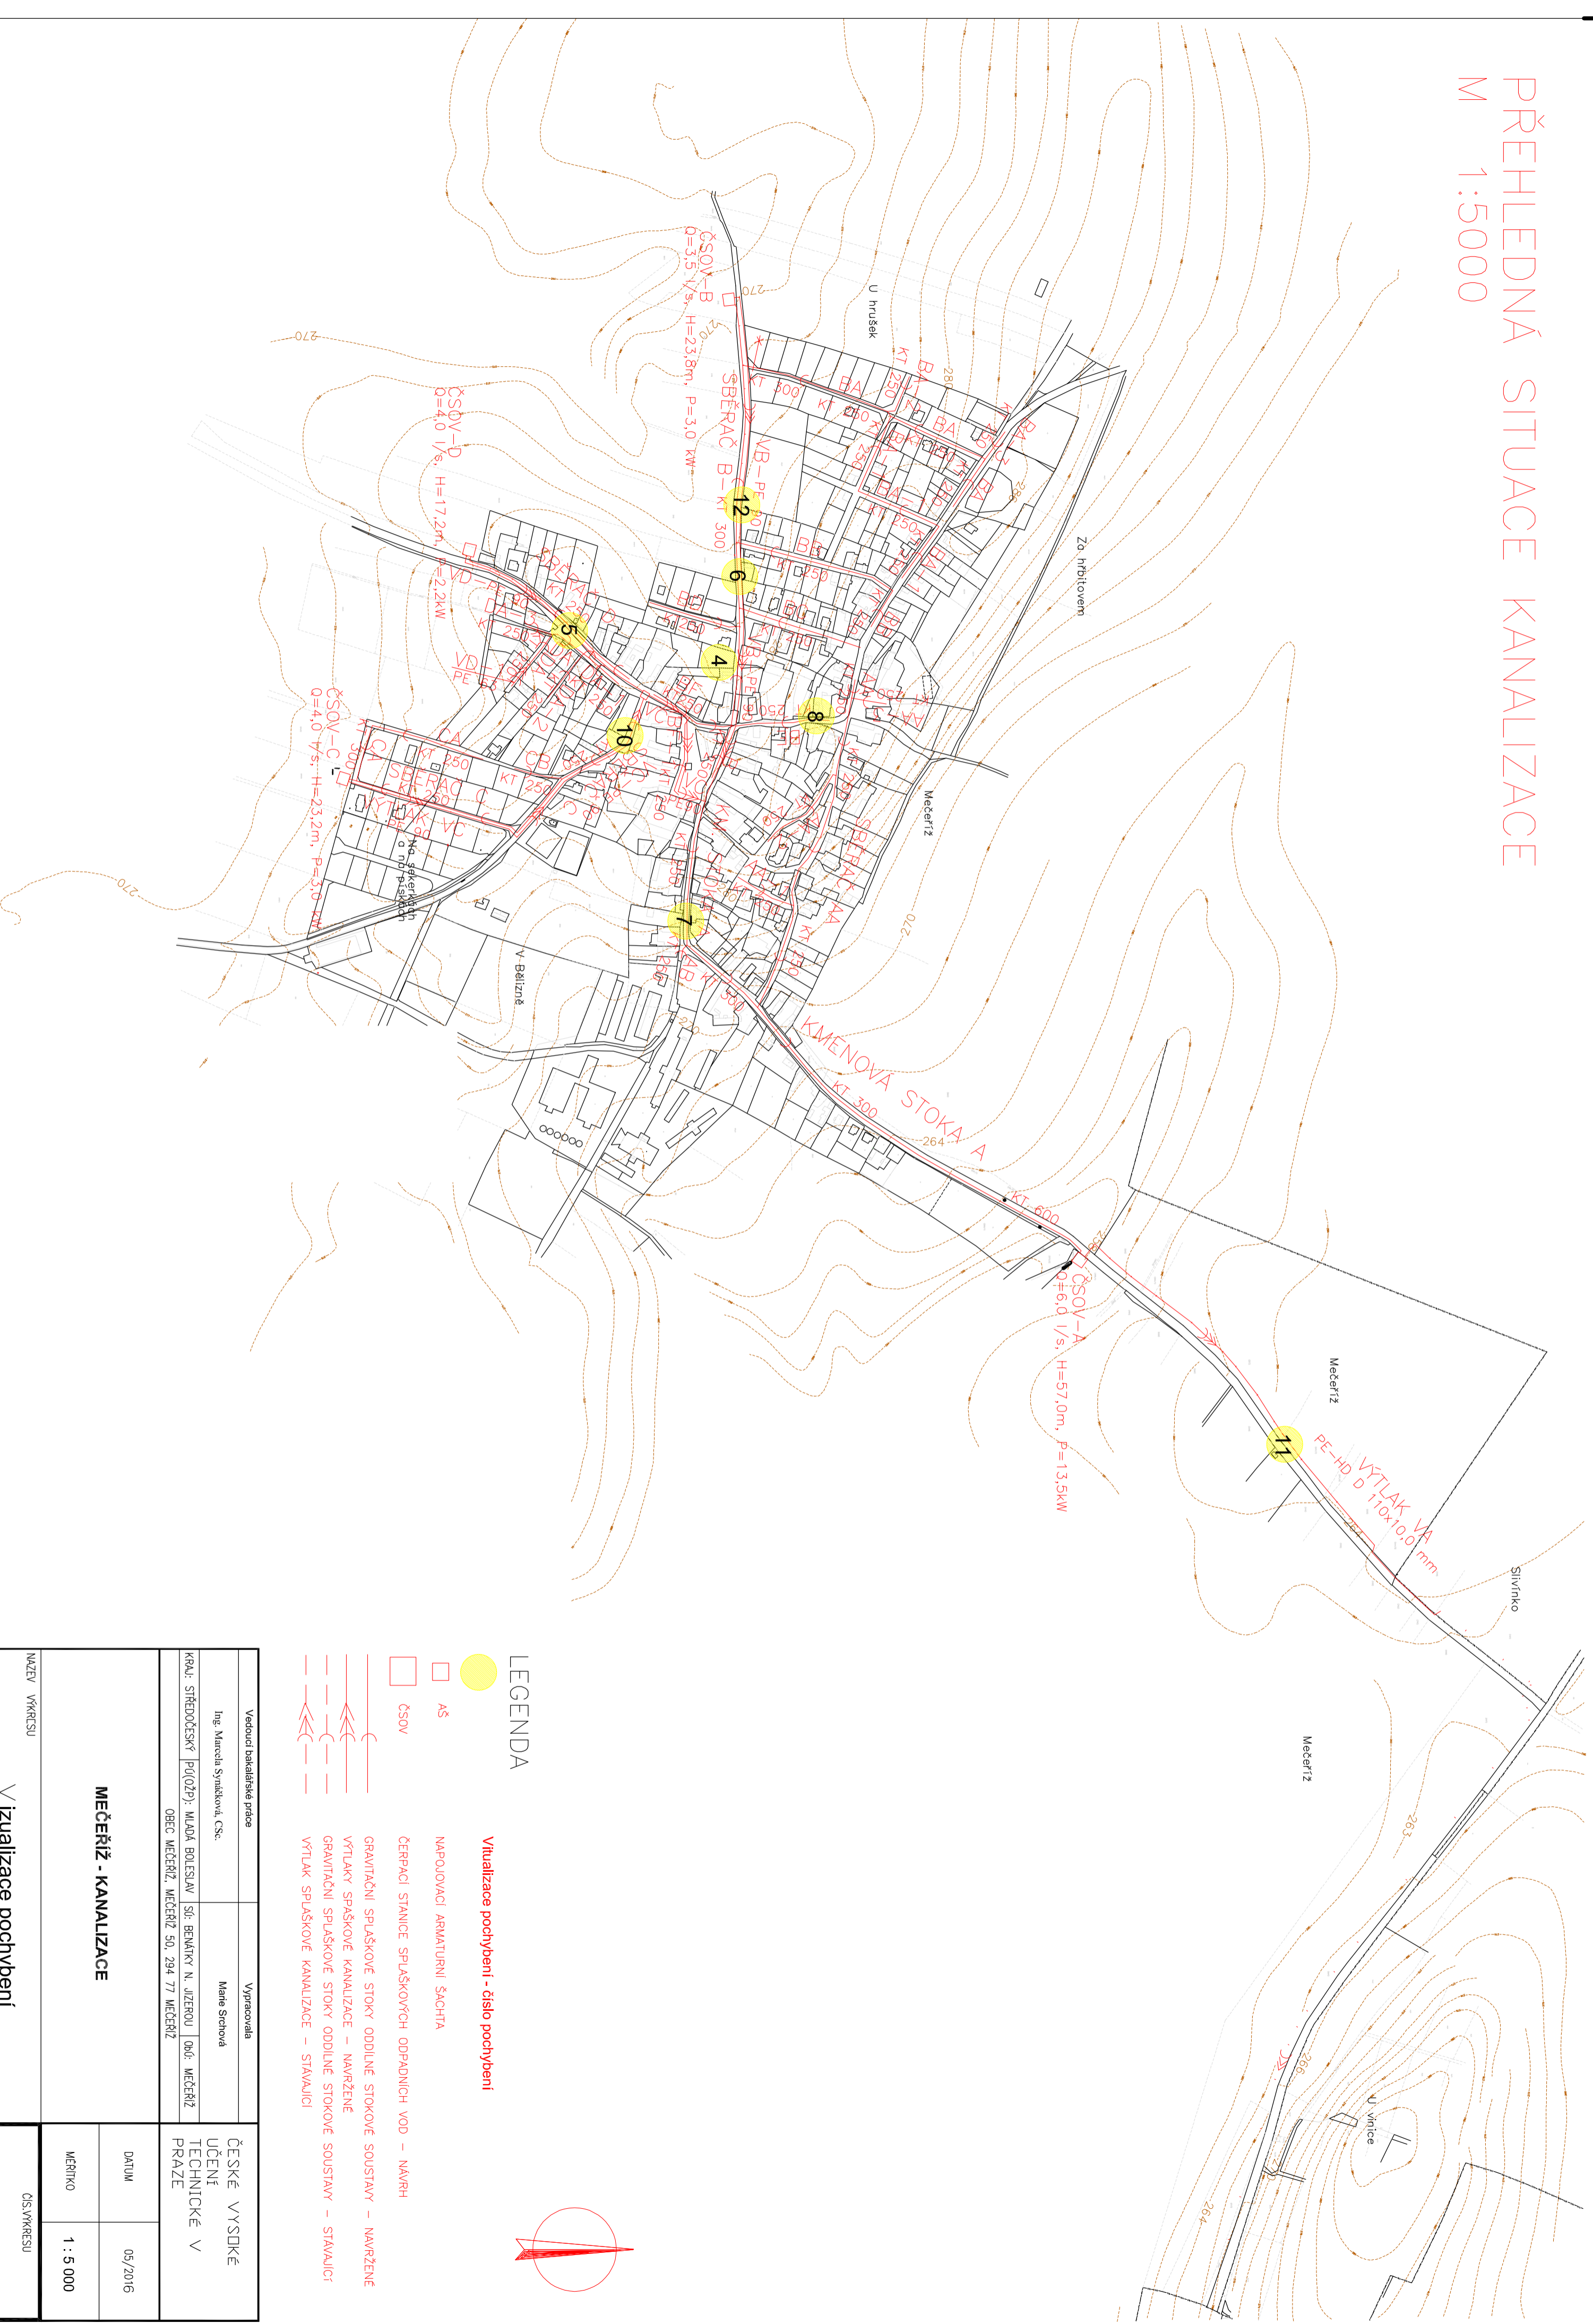

LEGENDA

- Vizualizace pochybení - číslo pochybení**
- AŠ
 - ČSOV
 - NAPLOVACÍ ARMATURNÍ ŠACHTA
 - ČERPAČÍ STANICE SPULAŠKOVÝCH DOPADNÍCH VOD – NAVRH
 - GRANITAČNÍ SPULAŠKOVÉ STOKY ODDILNÉ STOKOVÉ SOUSTAVY – NAVRŽENÉ
 - VÝTLAKY SPAŠKOVÉ KANALIZACE – NAVRŽENÉ
 - GRANITAČNÍ SPULAŠKOVÉ STOKY ODDILNÉ STOKOVÉ SOUSTAVY – STÁVAJÍCÍ
 - VÝTLAK SPULAŠKOVÉ KANALIZACE – STÁVAJÍCÍ

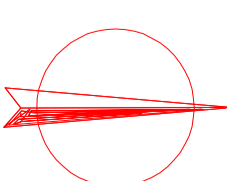

Vedoucí bakalářské práce	Vypracovala
Ing. Marcela Svatková, CSc.	Marek Svatová
KRAJ: STŘEDOČESKÝ POČTOVÝ: MLADÁ BOLESLAV SOBĚ: BENÁTKY N. JIZEROU OKR: MEČERÍŽ	OBEC: MEČERÍŽ, MEČERÍŽ 50, 294 77 MEČERÍŽ

MEČERÍŽ - KANALIZACE	
NAZEV VÝKRESU	ČÍSLO VÝKRESU
V Izualizace pochybení	01S.VKRESU
DATUM	MĚŘITKO
05/2016	1 : 5 000