


Podélný profil: VARIANTA „A,, M 1:10000/1000

Rozsah: km 0,00000 - km 6.73510

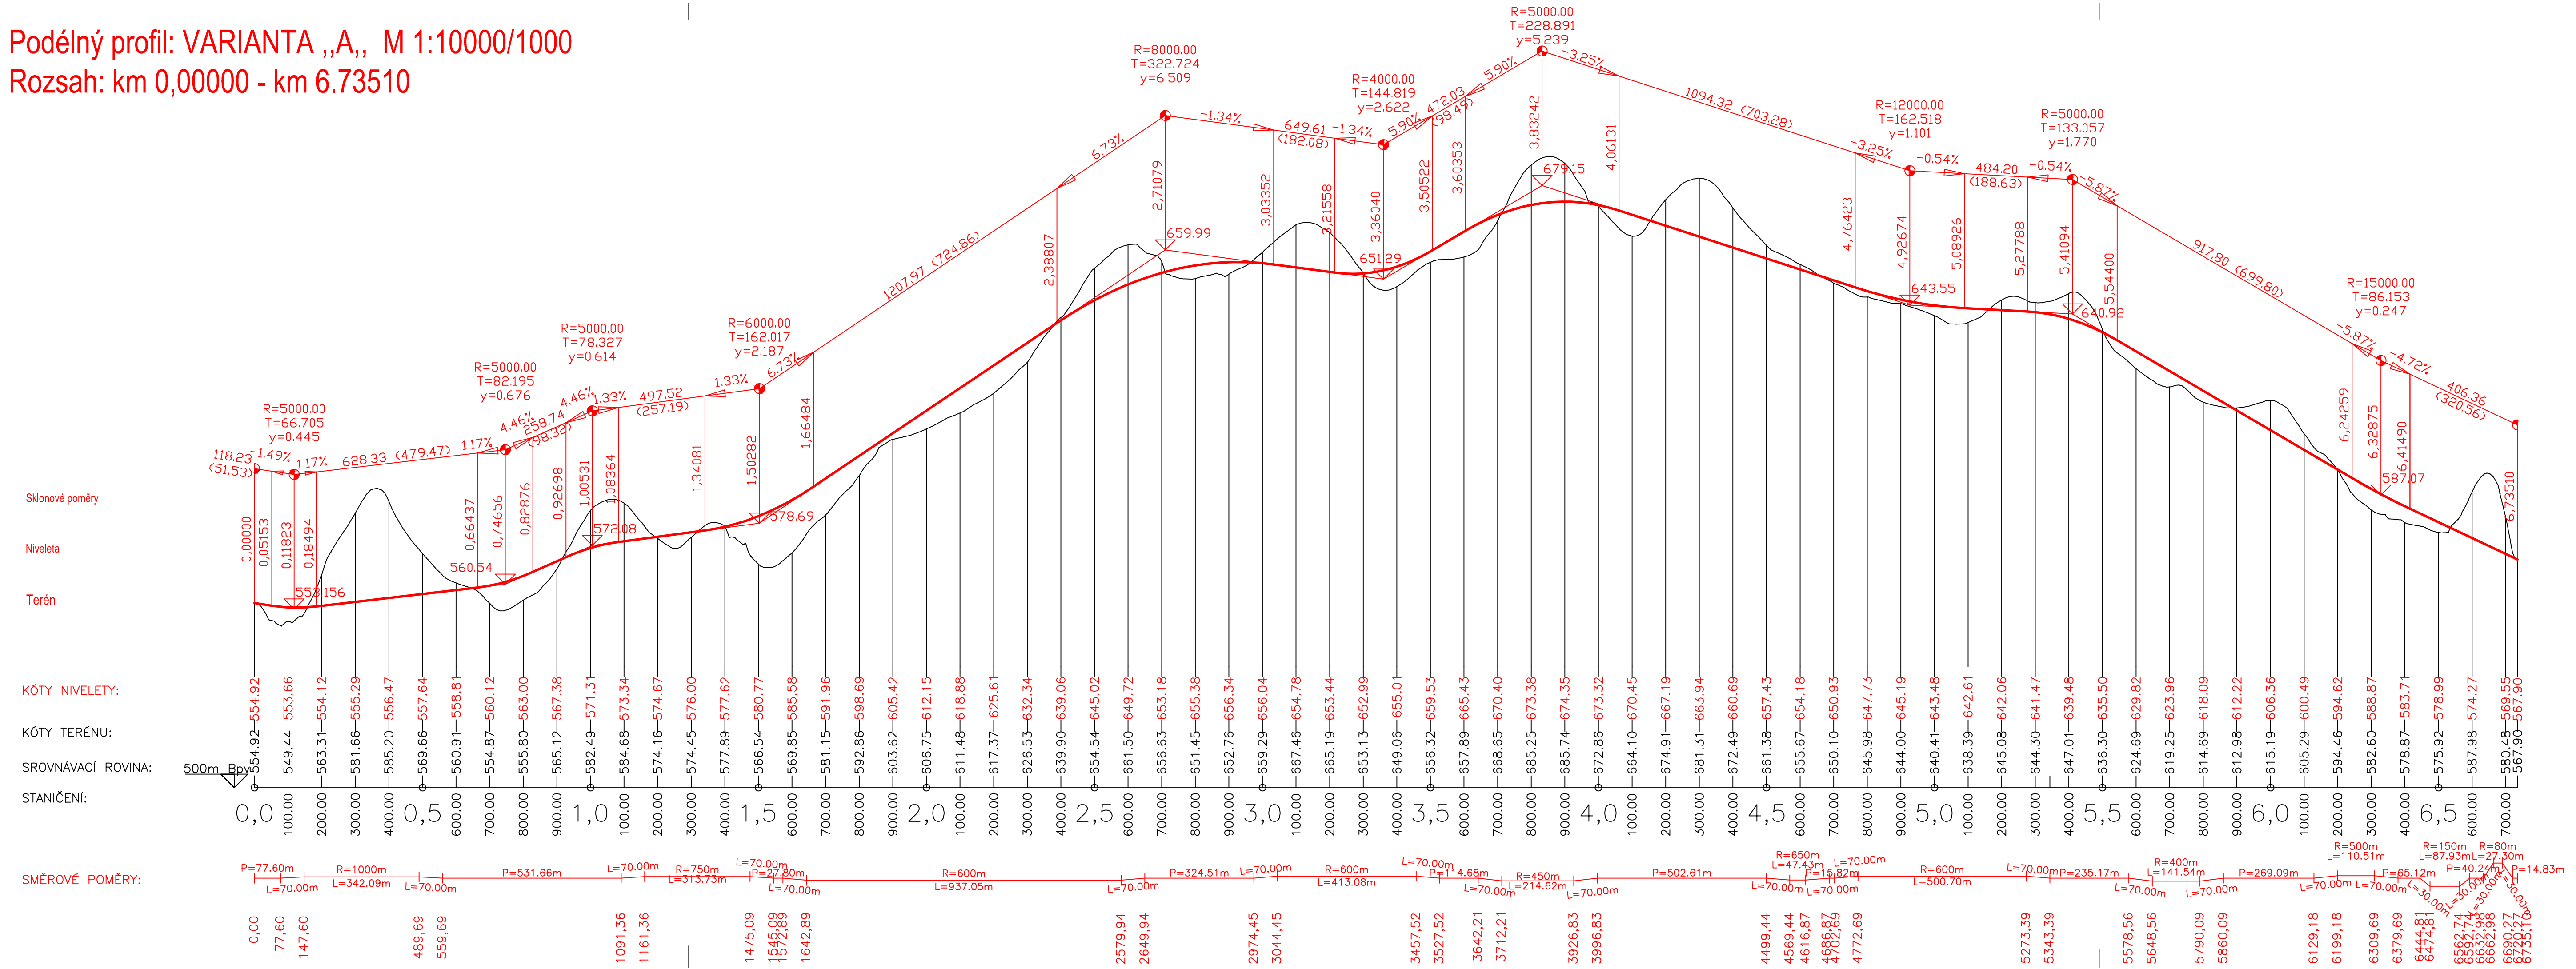

Vypracoval: Walter Mai	Vedoucí bakalářské práce: Ing. Petr Pánek, Ph.D.
Semestr: LETNÍ	Akademický rok: 2015/2016
Katedra: K136 - KATEDRA SILNIČNÍCH STAVEB	
Předmět: BAKALÁŘSKÁ PRÁCE	
Název projektu: Studie silniční trasy Jablonec nad Nisou - Smržovka	
Název přílohy: PODÉLNÝ PROFIL - VARIANTA A	

Datum: 05/2016	
Formát: 5x44	
Měřítko: 1:10000/1000	
Stupeň PD: Studie	
Číslo přílohy: B3	