Podrobná situace: VARIANTA C M 1:5000

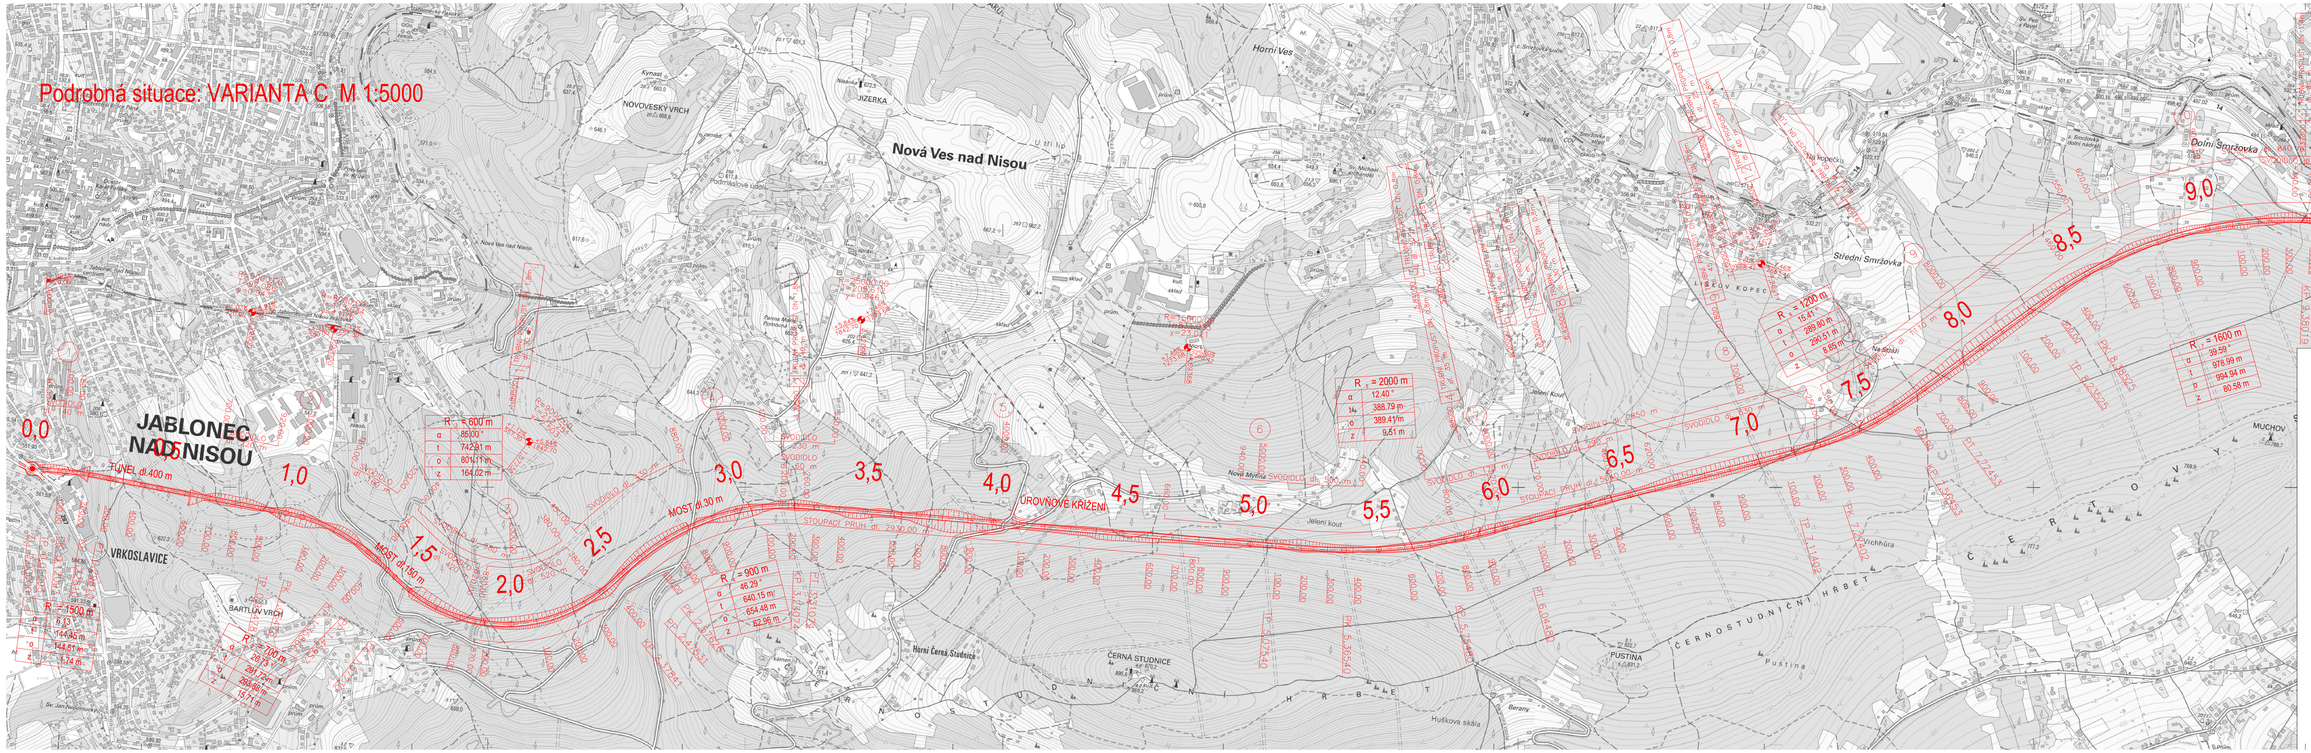
JABLONEC NAD NISOU
VRKOSLAVICE
Nová Ves nad Nisou
Horní Ves
Střední Smržovka
Dolní Smržovka
Vyšina
ČERNÁ STUDNICE
Horní Černá Studnice
PUSTINA
MUCHOV
TUNEL dl.400 m
MOST dl.30 m
MOST dl.150 m
ÚROVŇOVÉ KŘÍŽENÍ
STOUPACÍ PRUH dl. 2930,00 m
SVODIDLO dl. 500 m
0,0
1,0
1,5
2,0
2,5
3,0
3,5
4,0
4,5
5,0
5,5
6,0
6,5
7,0
7,5
8,0
8,5
9,0
9,5
R = 600 m
α 86,00°
l 742,91 m
o 801,11 m
z 164,02 m
R = 900 m
α 66,20°
l 640,15 m
o 654,48 m
z 82,96 m
R = 2000 m
α 12,40°
l 388,79 m
o 389,41 m
z 9,51 m
R = 1200 m
α 15,41°
l 289,80 m
o 290,51 m
z 8,69 m
R = 1600 m
α 39,59°
l 978,59 m
o 994,94 m
z 80,58 m
α 8,23°
l 144,46 m
o 144,61 m
z 2,14 m
R = 700 m
α 26,17°
l 289,78 m
o 293,66 m
z 13,71 m
ČERNOSTUDNIČNÍ HŘBET
Huškova skála
Beranův
Pustina
Vichhůra
Střední Smržovka
Dolní Smržovka
Vrání kout
Jelení kout
Nová Myšlivna
Ve Borách
LIŠEČÍ KOPEC
Hlaváčkův kopec
Podmišlová cesta
NOVOVESKÝ VRCH
BARTLŮV VRCH
JIZERKA
Kymast
Sv. Jan Křtitel
Sv. Michal
Sv. Mikuláš
Sv. Petr a Pavel
