



Rozhledové poměry pro zastavení

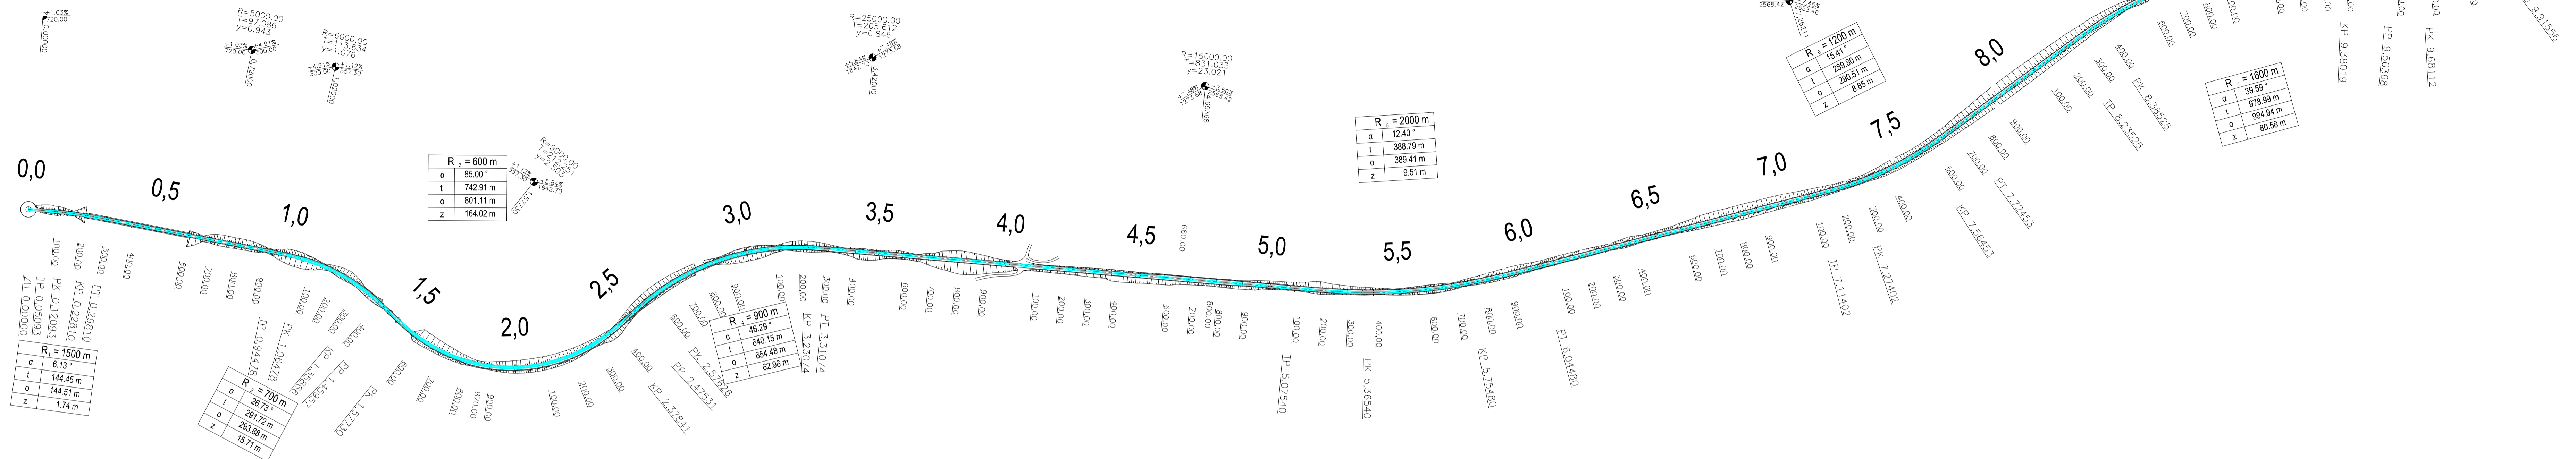

Rozhledové poměry pro předjíždění

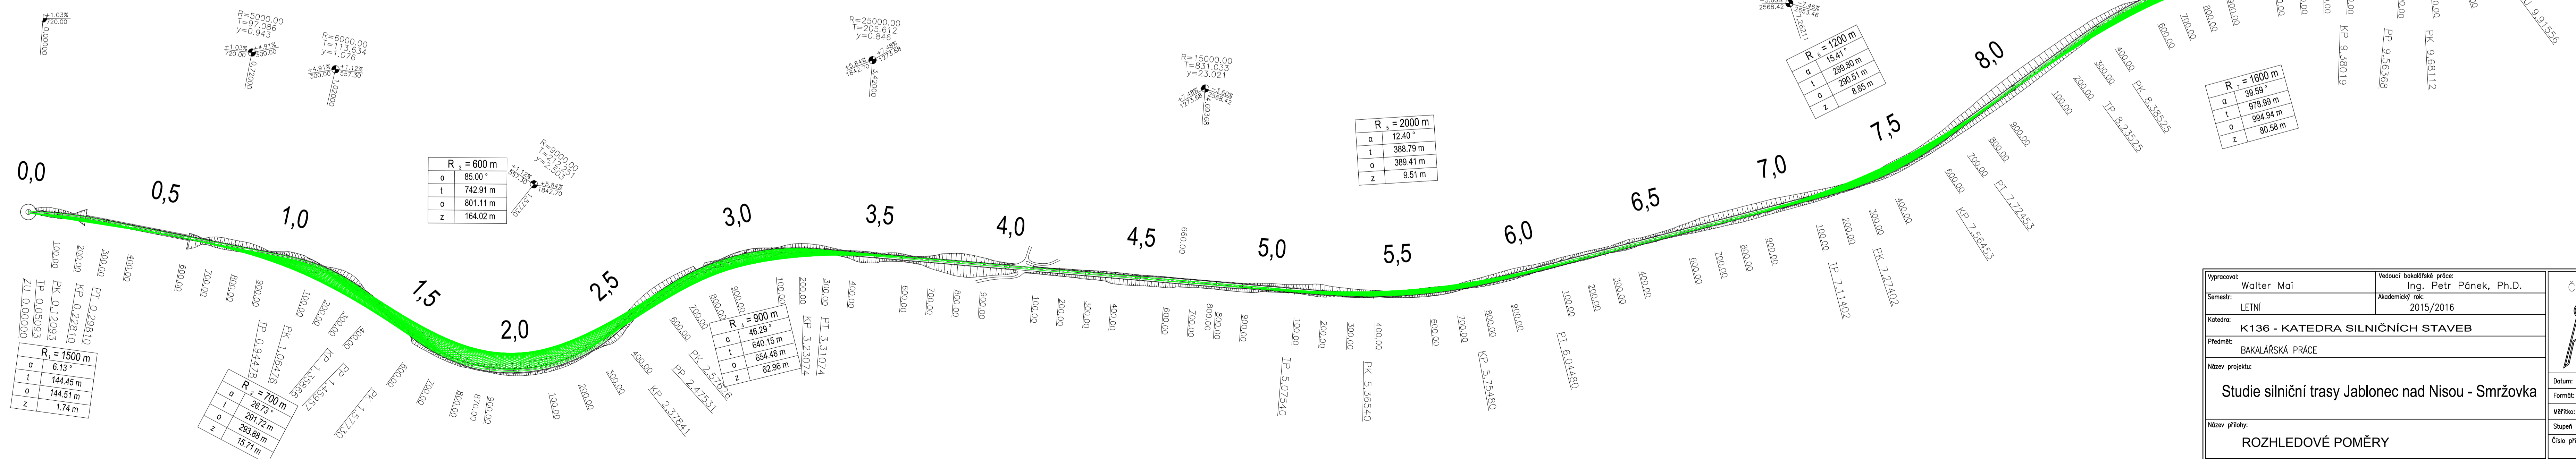

Vypracoval: Walter Mai Semestr: LETNÍ Katedra: K136 - KATEDRA SILNIČNÍCH STAVEB Předmět: BAKALÁŘSKÁ PRÁCE Název projektu:	Vedoucí bakalářské práce: Ing. Petr Pánek, Ph.D. Akademický rok: 2015/2016 Datum: 05/2016 Formát: 2x5x4A Měřítko: 1:10000 Stupeň PD: Studie Číslo přílohy: C5	ČVUT V PRAZE FAKULTA STAVEB
Studie silniční trasy Jablonec nad Nisou - Smržovka		
ROZHLEDOVÉ POMĚRY		