


KRAJ
KATASTRÁLNÍ OZEMÍ
DRUH POZEMKU
PARCELNÍ ČÍSLO

JEDLIČNA (634638)		KARLOVARSKÝ		POUSTKA U FRANTIŠKOVÝCH LÁZNÍ (726613)	
A	B	A	B	A	A
152/1	377/1	403/3	377/1	403/3	403/2
				403/3	
				377/1	
					377/3

A—TRVALÝ TRÁVNÍ POROST
B—OSTATNÍ PLOCHA

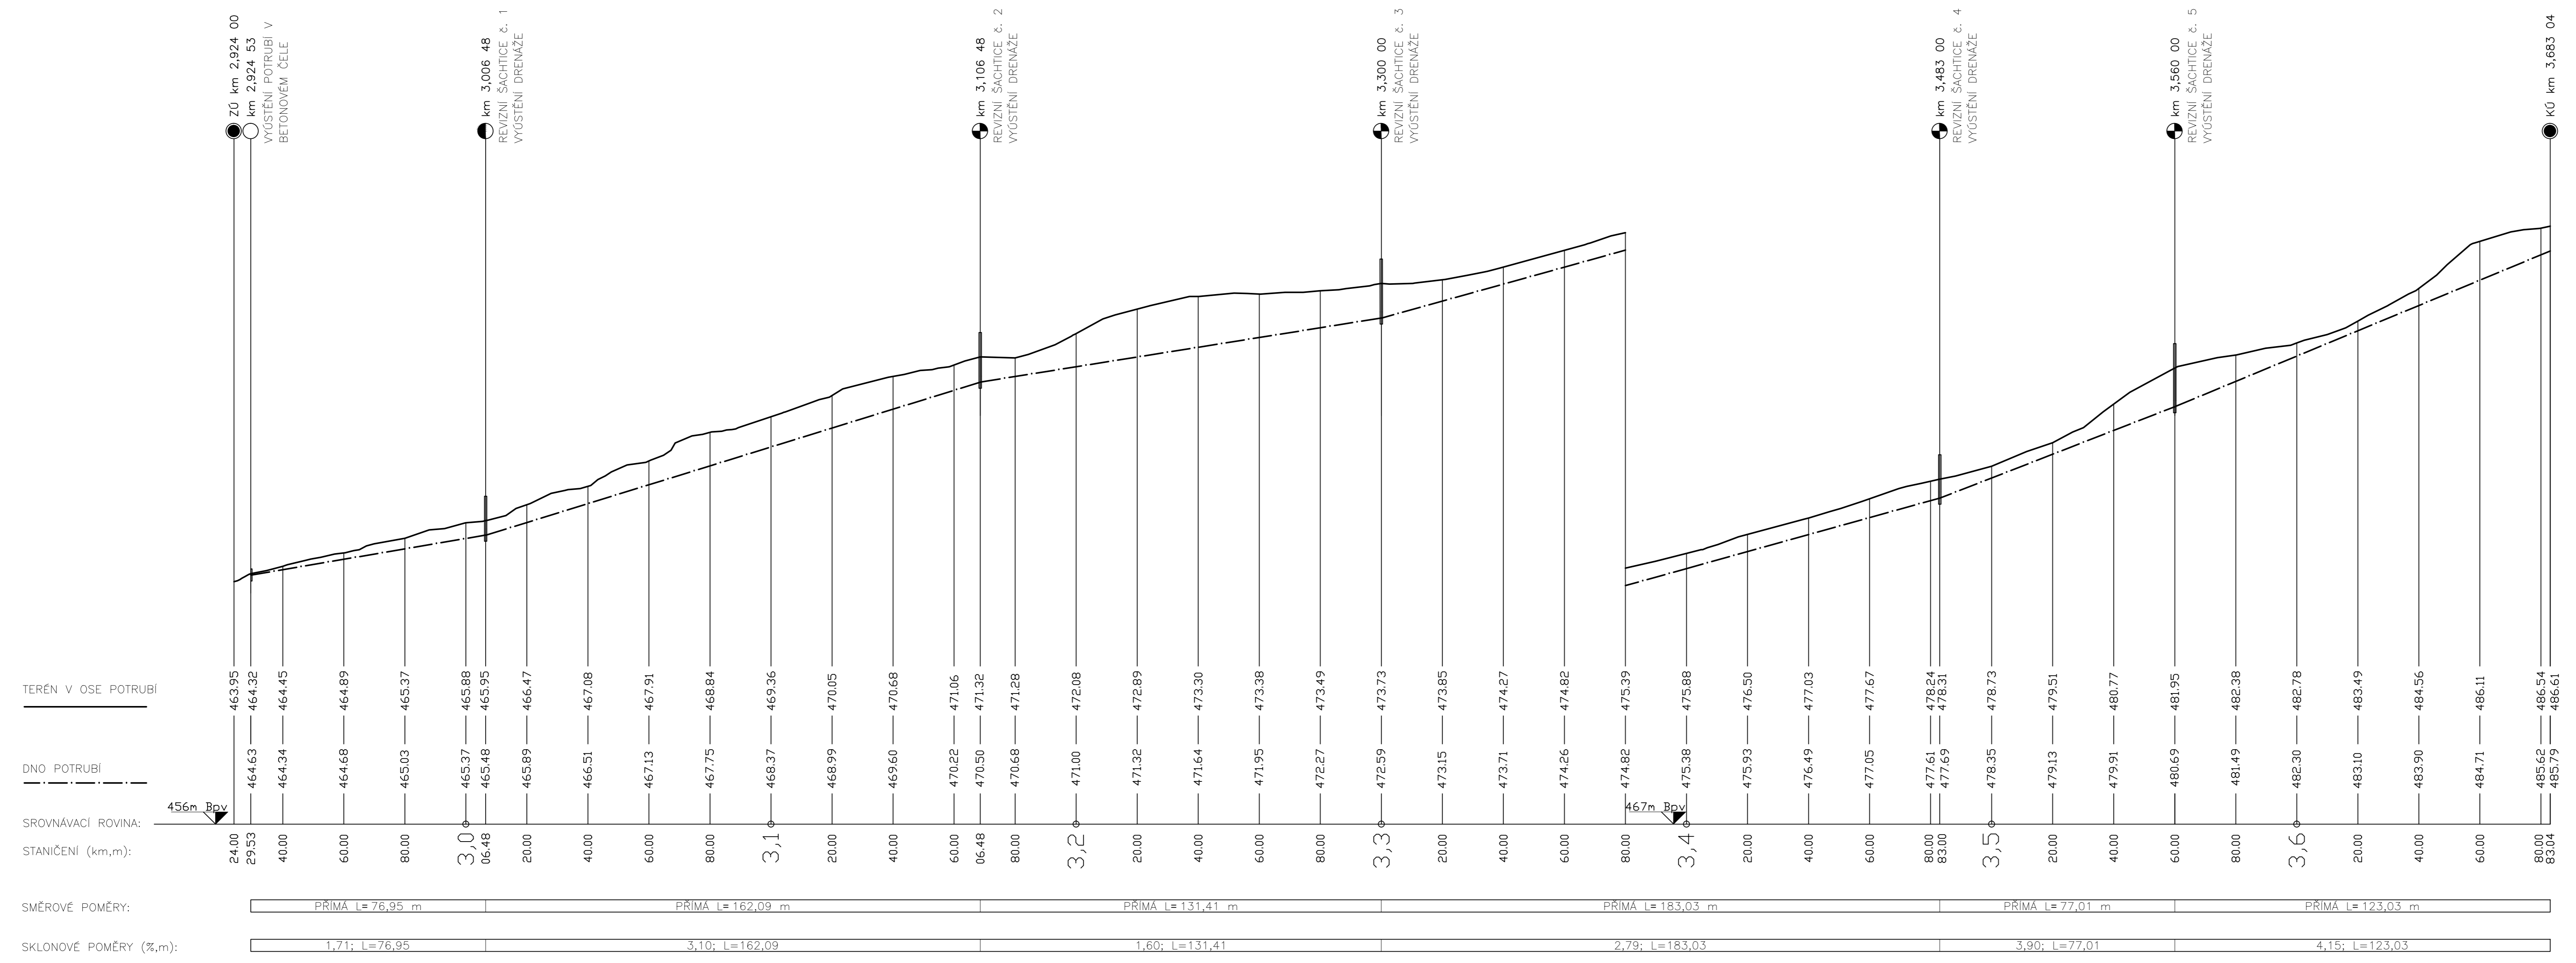

Název akce: Studie revitalizace Dvoračského potoka	Školní rok: 2015-2016	Fakulta stavební
Vypracoval: Oldřich Peleška		
2. PODÉLNÝ PROFIL STÁVAJÍCÍM ZATRUBNĚNÍM		
Příloha č.	2	
Měřítko	1:1000/100	
Datum	5/2016	
BpV, S-JTSK		