


**PODÉLNÝ PROFIL  
1:1000/100**

III/2206 NEJDEK

SKLONOVÉ POMĚRY:

NIVELETA:

KONSTRUKCE VOZOVKY:

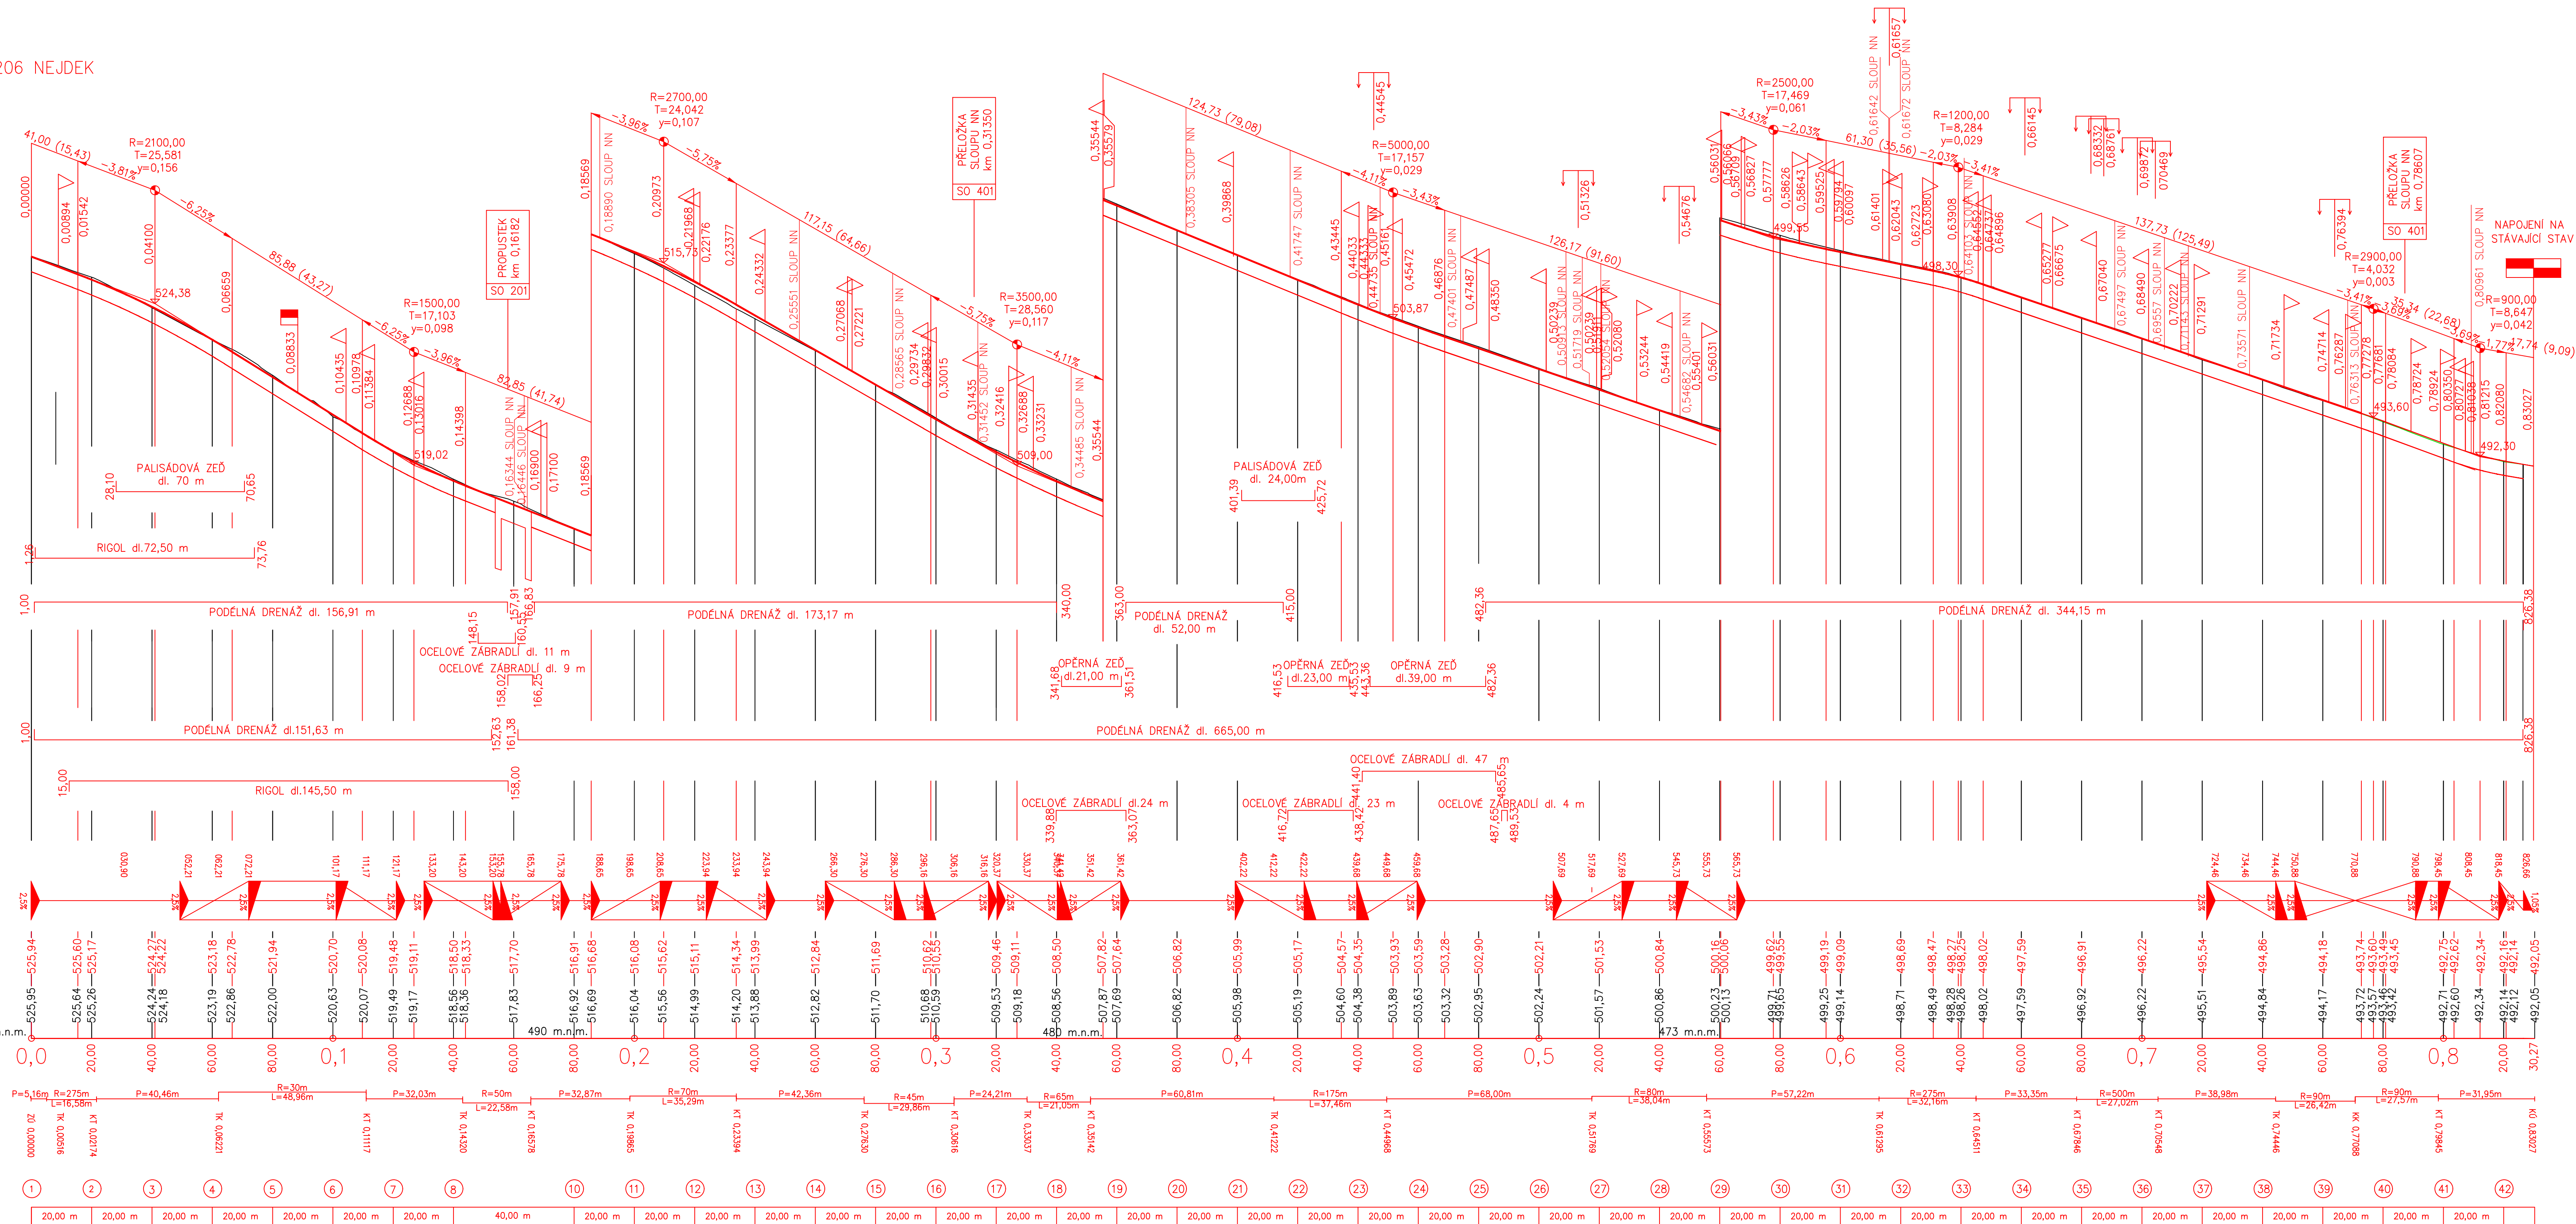

ZMĚNA PŘÍČNÉHO SKLONU:

KÓTY NIVELETY:

KÓTY TERÉNU:

SROVNÁVACÍ ROVINA Bpv 500 m.n.m.

STANIČENÍ:

SMĚROVÉ POMĚRY:

VZDÁLENOST PŘ. ŘEZŮ:

SOUŘADNÝ SYSTÉM: S - JTSK

VÝŠKOVÝ SYSTÉM: Bpv

Vypracoval: MICHAELA ŠAMULKOVÁ	Vedoucí bakalářské práce: ING. FILIP EICHLER, Ph.D.
Semestr: LETNÍ	Akademický rok: 2015/2016
Katedra: K136 - KATEDRA SILNIČNÍCH STAVEB	
Předmět: BAKALÁŘSKÁ PRÁCE	
Název projektu: MODERNIZACE SILNICE III/2206 - PRŮTAH DĚPOLTovice	
Název přílohy: PODÉLNÝ PROFIL - VARIANTA č.2	

ČVUT V PRAZE FAKULTA STAVEBNÍ	
Datum:	05/2016
Formát:	10xA4
Mřížka:	1:1000/100
Stupeň PD:	STUDIE
Číslo přílohy:	B.32