



PŘEHLEDNÁ SITUACE - 1:5000

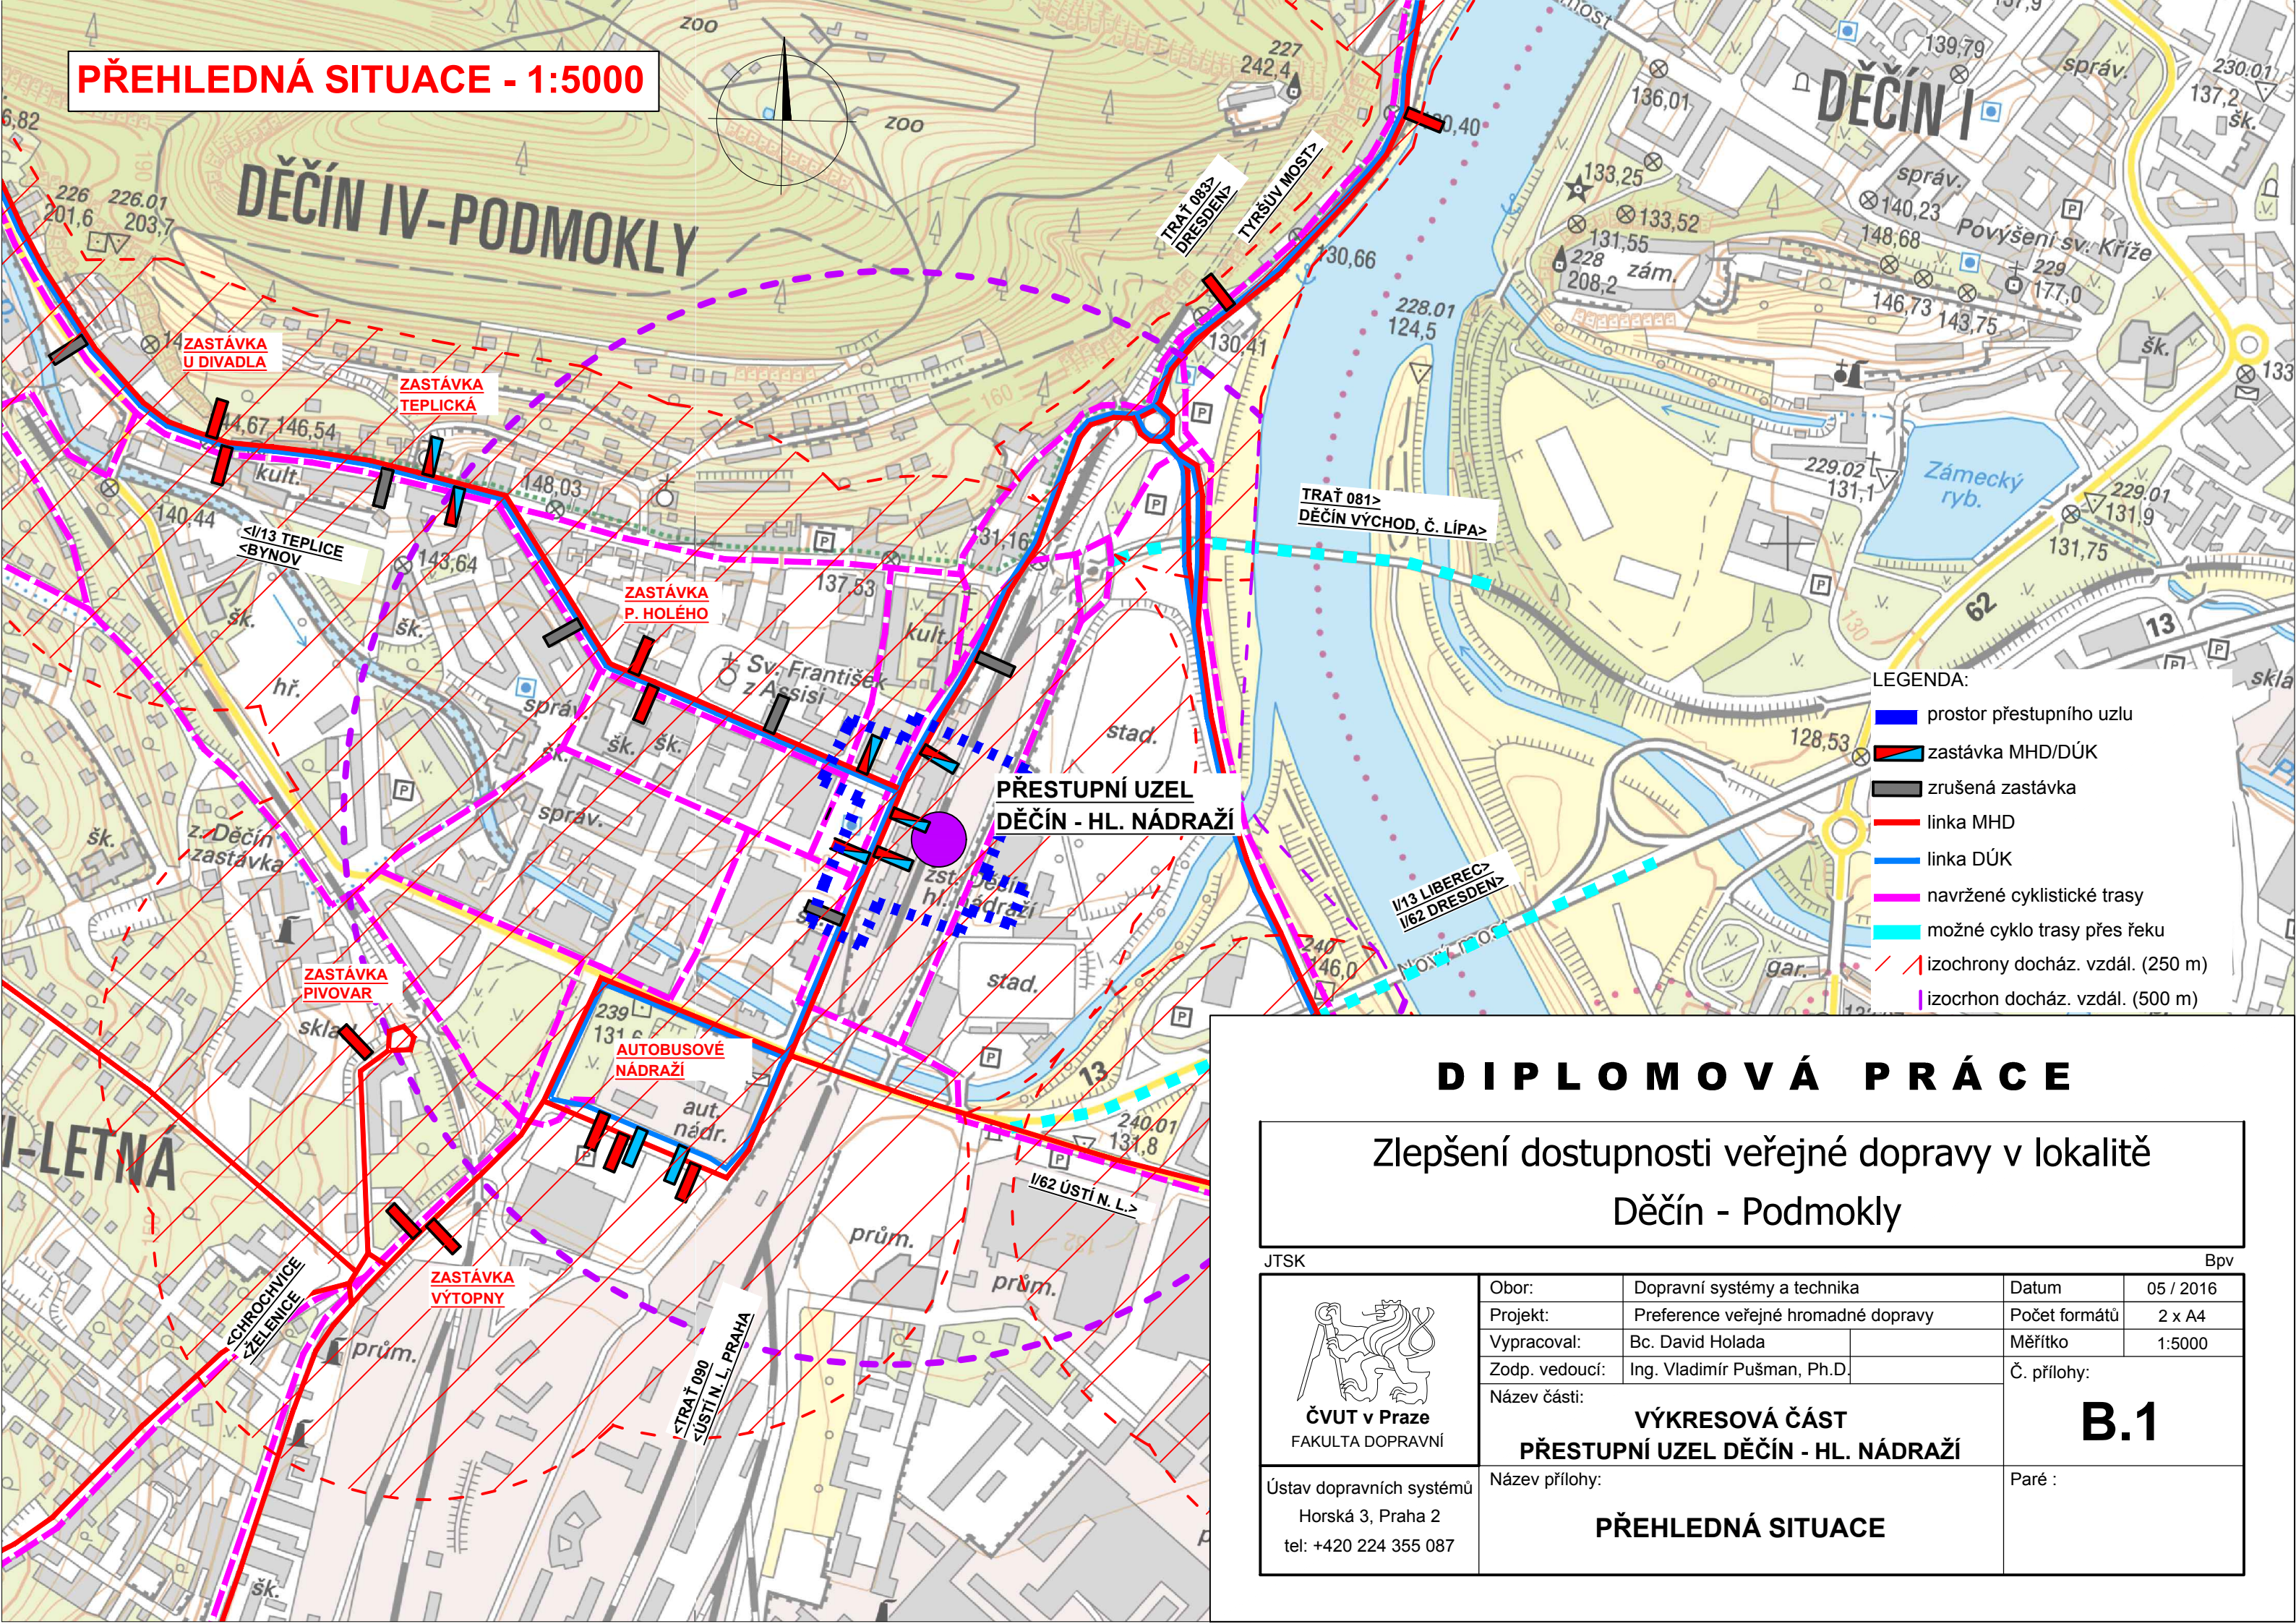

- LEGENDA:
- prostor přestupního uzlu
 - zastávka MHD/DÚK
 - zrušená zastávka
 - linka MHD
 - linka DÚK
 - navržené cyklistické trasy
 - možné cyklo trasy přes řeku
 - - - / - - - izochrony docház. vzdál. (250 m)
 - - - izochron docház. vzdál. (500 m)

DIPLOMOVÁ PRÁCE

Zlepšení dostupnosti veřejné dopravy v lokalitě
Děčín - Podmokly

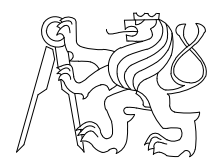 ČVUT v Praze FAKULTA DOPRAVNÍ	Obor:	Dopravní systémy a technika	Datum:	05 / 2016
	Projekt:	Preference veřejné hromadné dopravy	Počet formátů:	2 x A4
Ústav dopravních systémů Horská 3, Praha 2 tel: +420 224 355 087	Vypracoval:	Bc. David Holada	Měřítko:	1:5000
	Zodp. vedoucí:	Ing. Vladimír Pušman, Ph.D.	Č. přílohy:	B.1
	Název části:	VÝKRESOVÁ ČÁST PŘESTUPNÍ UZEL DĚČÍN - HL. NÁDRAŽÍ		
Název přílohy:		PŘEHLEDNÁ SITUACE		Paré :