


Y=732780m
X=1019260m

Y=732720m
X=1019260m

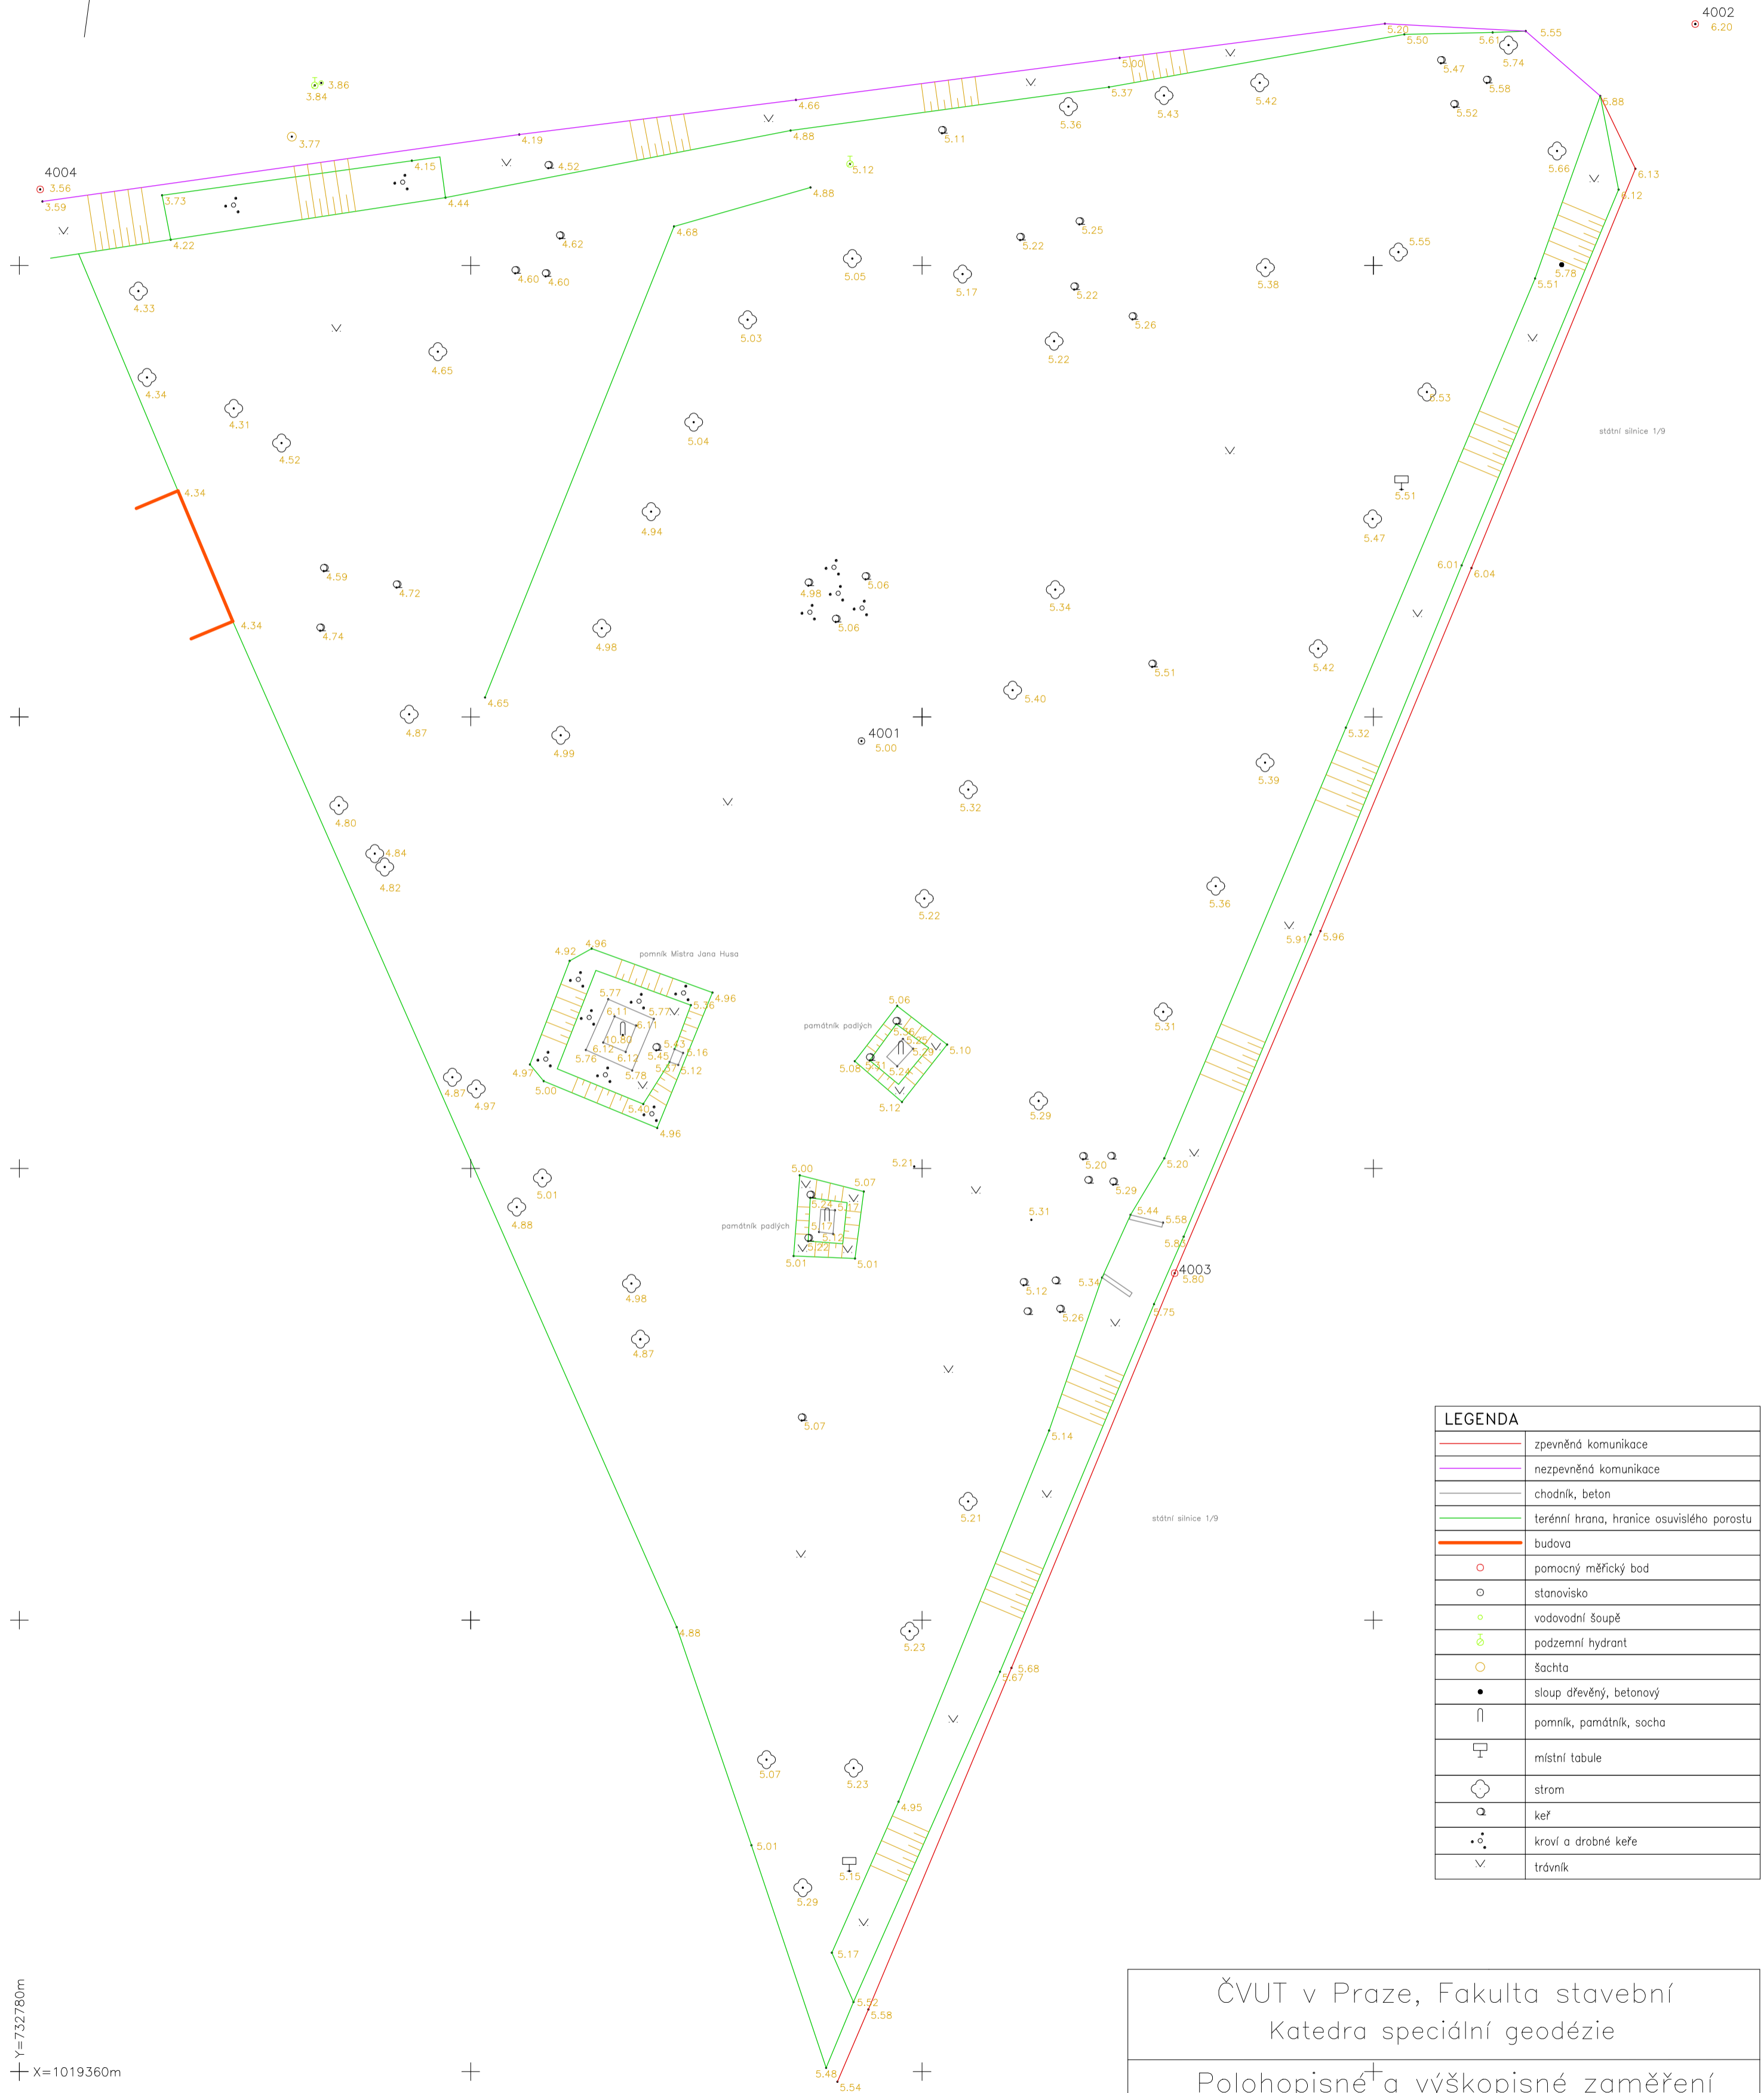

Y=732780m
X=1019360m

LEGENDA	
	zpevněná komunikace
	nezpevněná komunikace
	chodník, beton
	terénní hrana, hranice osuvislého porostu
	budova
	pomocný měřický bod
	stanovisko
	vodovodní šoupě
	podzemní hydrant
	šachta
	sloup dřevěný, betonový
	pomník, památník, socha
	místní tabule
	strom
	keř
	kroví a drobné keře
	trávník

ČVUT v Praze, Fakulta stavební
Katedra speciální geodézie

Polohopisné a výškopisné zaměření
areálu parku a Husova pomníku

Okres: Mělník	Souř. systém: S-JTSK	vyhotovila: Karolína Dvořáková
Obec: Kly	Výškový systém: Bpv	Datum: 22.4.2016
Katastr. území: Kly	Měřítko: 1 : 200	

Všechny výškové kóty jsou redukovány o 160 m