


# PŮDORYS 2.NP

M 1:50

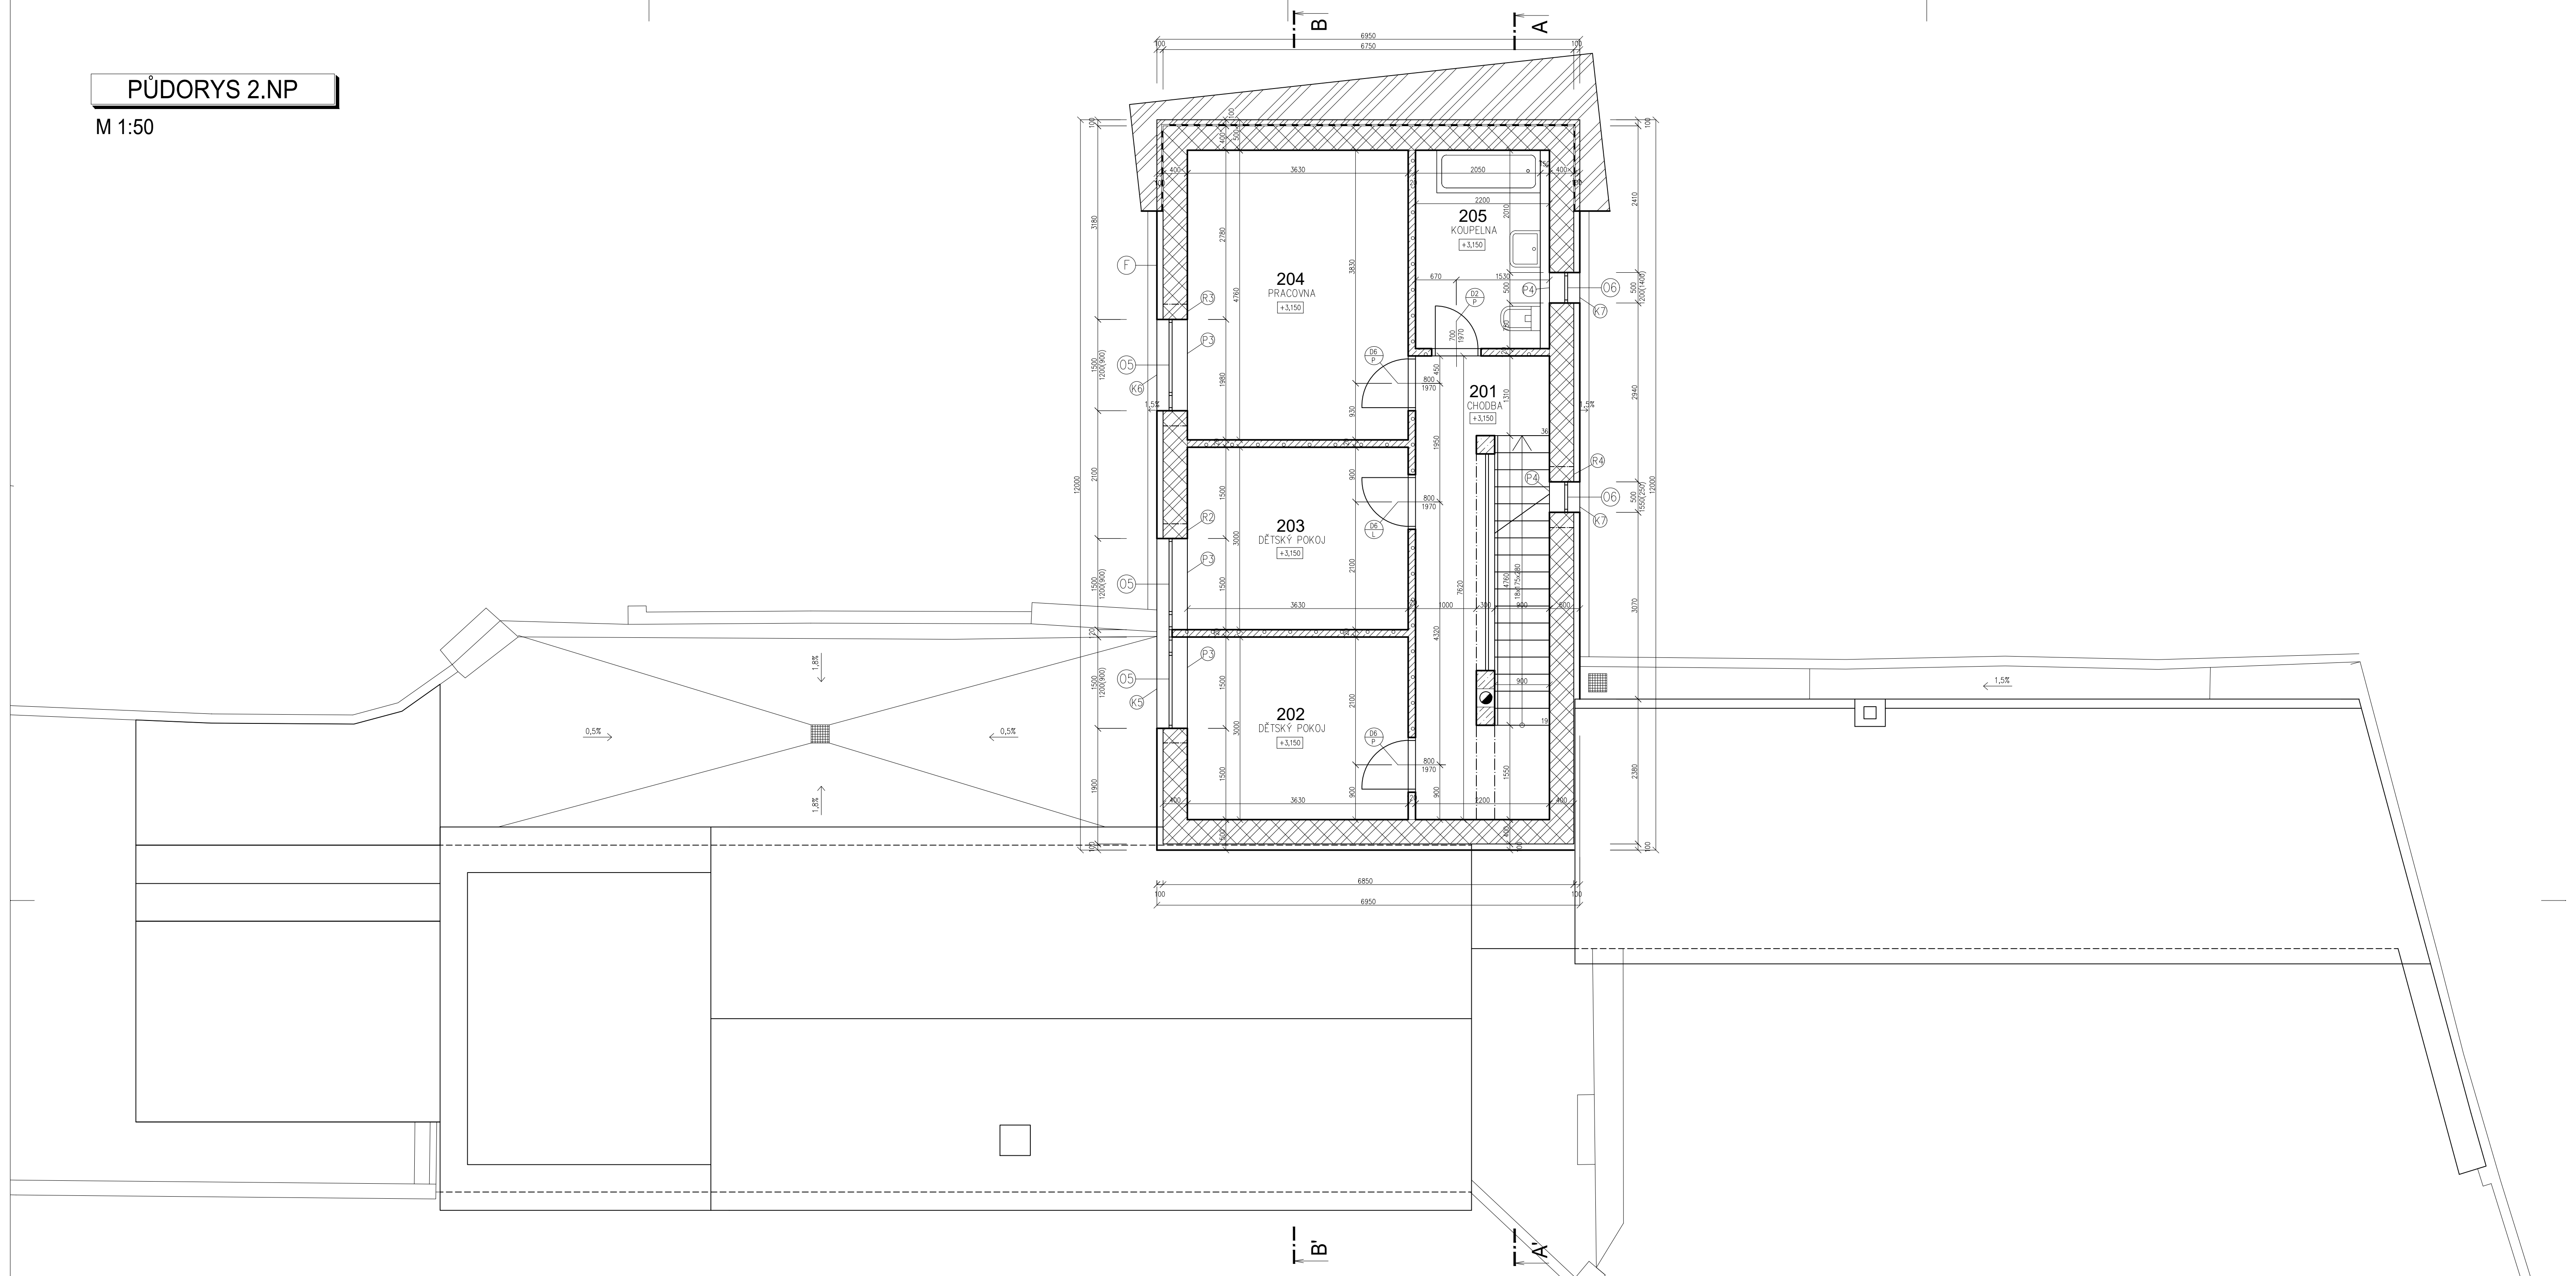

TABULKA MÍSTNOSTÍ:

OZN.	NÁZEV MÍSTNOSTI	PLOCHA [m <sup>2</sup> ]	PODLAHA
201	CHODBA	12,5	CEMENOVÁ STĚRKA
202	DĚTSKÝ POKOJ	10,8	DŘEVĚNÉ VLYSY
203	DĚTSKÝ POKOJ	10,8	DŘEVĚNÉ VLYSY
204	PRACOVNA	17,0	DŘEVĚNÉ VLYSY
205	KOUPELNA	7,0	KERAMICKÁ DLAŽBA


LEGENDA HMOT:

- ZDIVO STÁVAJÍCÍ Z CIHEL PLŇNÝCH PÁLENÝCH
- ZDIVO ZE ZATEPLENÝCH LIAPORBETONOVÝCH TVÁRNIC LIVETHERM TOL 400
- ZDIVO Z LIAPORBETONOVÝCH PŘÍČKOVEK LIVETHERM TPL 120
- ZTRACENÉ BEDNĚNÍ BETON C20/25, OCEĽ B500B
- OCHRANNÁ PŘÍZDÍVKA Z CIHEL PLŇNÝCH PÁLENÝCH
- HORNINA R3, PEVNOST V TLAKU 25–50 MPa

## POZNÁMKY:

POZEMEK NA SEVERNÍ STRANĚ ČÁSTI "C" NEPATŘÍ K OBJEKTU.

## SCHÉMA OBJEKTU:

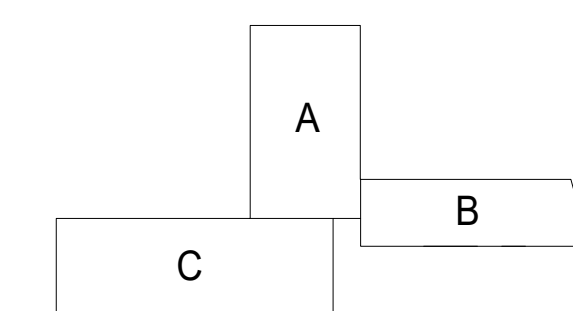

±0,000 = 336,57 m n.m., B.p.v. / SOUŘADNICOVÝ SYSTÉM JTSK

STUDIJNÍ OBOR	KATEDRA	JMÉNO STUDENTA
KONSTRUKCE POZEMNÍCH STAVEB	K124 KONSTRUKCE POZEMNÍCH STAVEB	LUKÁŠ HRADČEŇ
AKADEMICKÝ ROK	VYUČUJÍCÍ	
2015/2016	ING. ANNA LOUNKOVÁ, CSc.	
AKCE		
BAKALÁŘSKÁ PRÁCE		
PROJEKT PŘÍSTAVBY RODINNÉHO DOMU V PRAZE LIBOČI	FORMÁT	A1
PŮDORYS 2.NP	MĚŘÍTKO	1:50
	DATUM	5/2016
	ČÍSLO VÝKRESU	D.1.1.05

