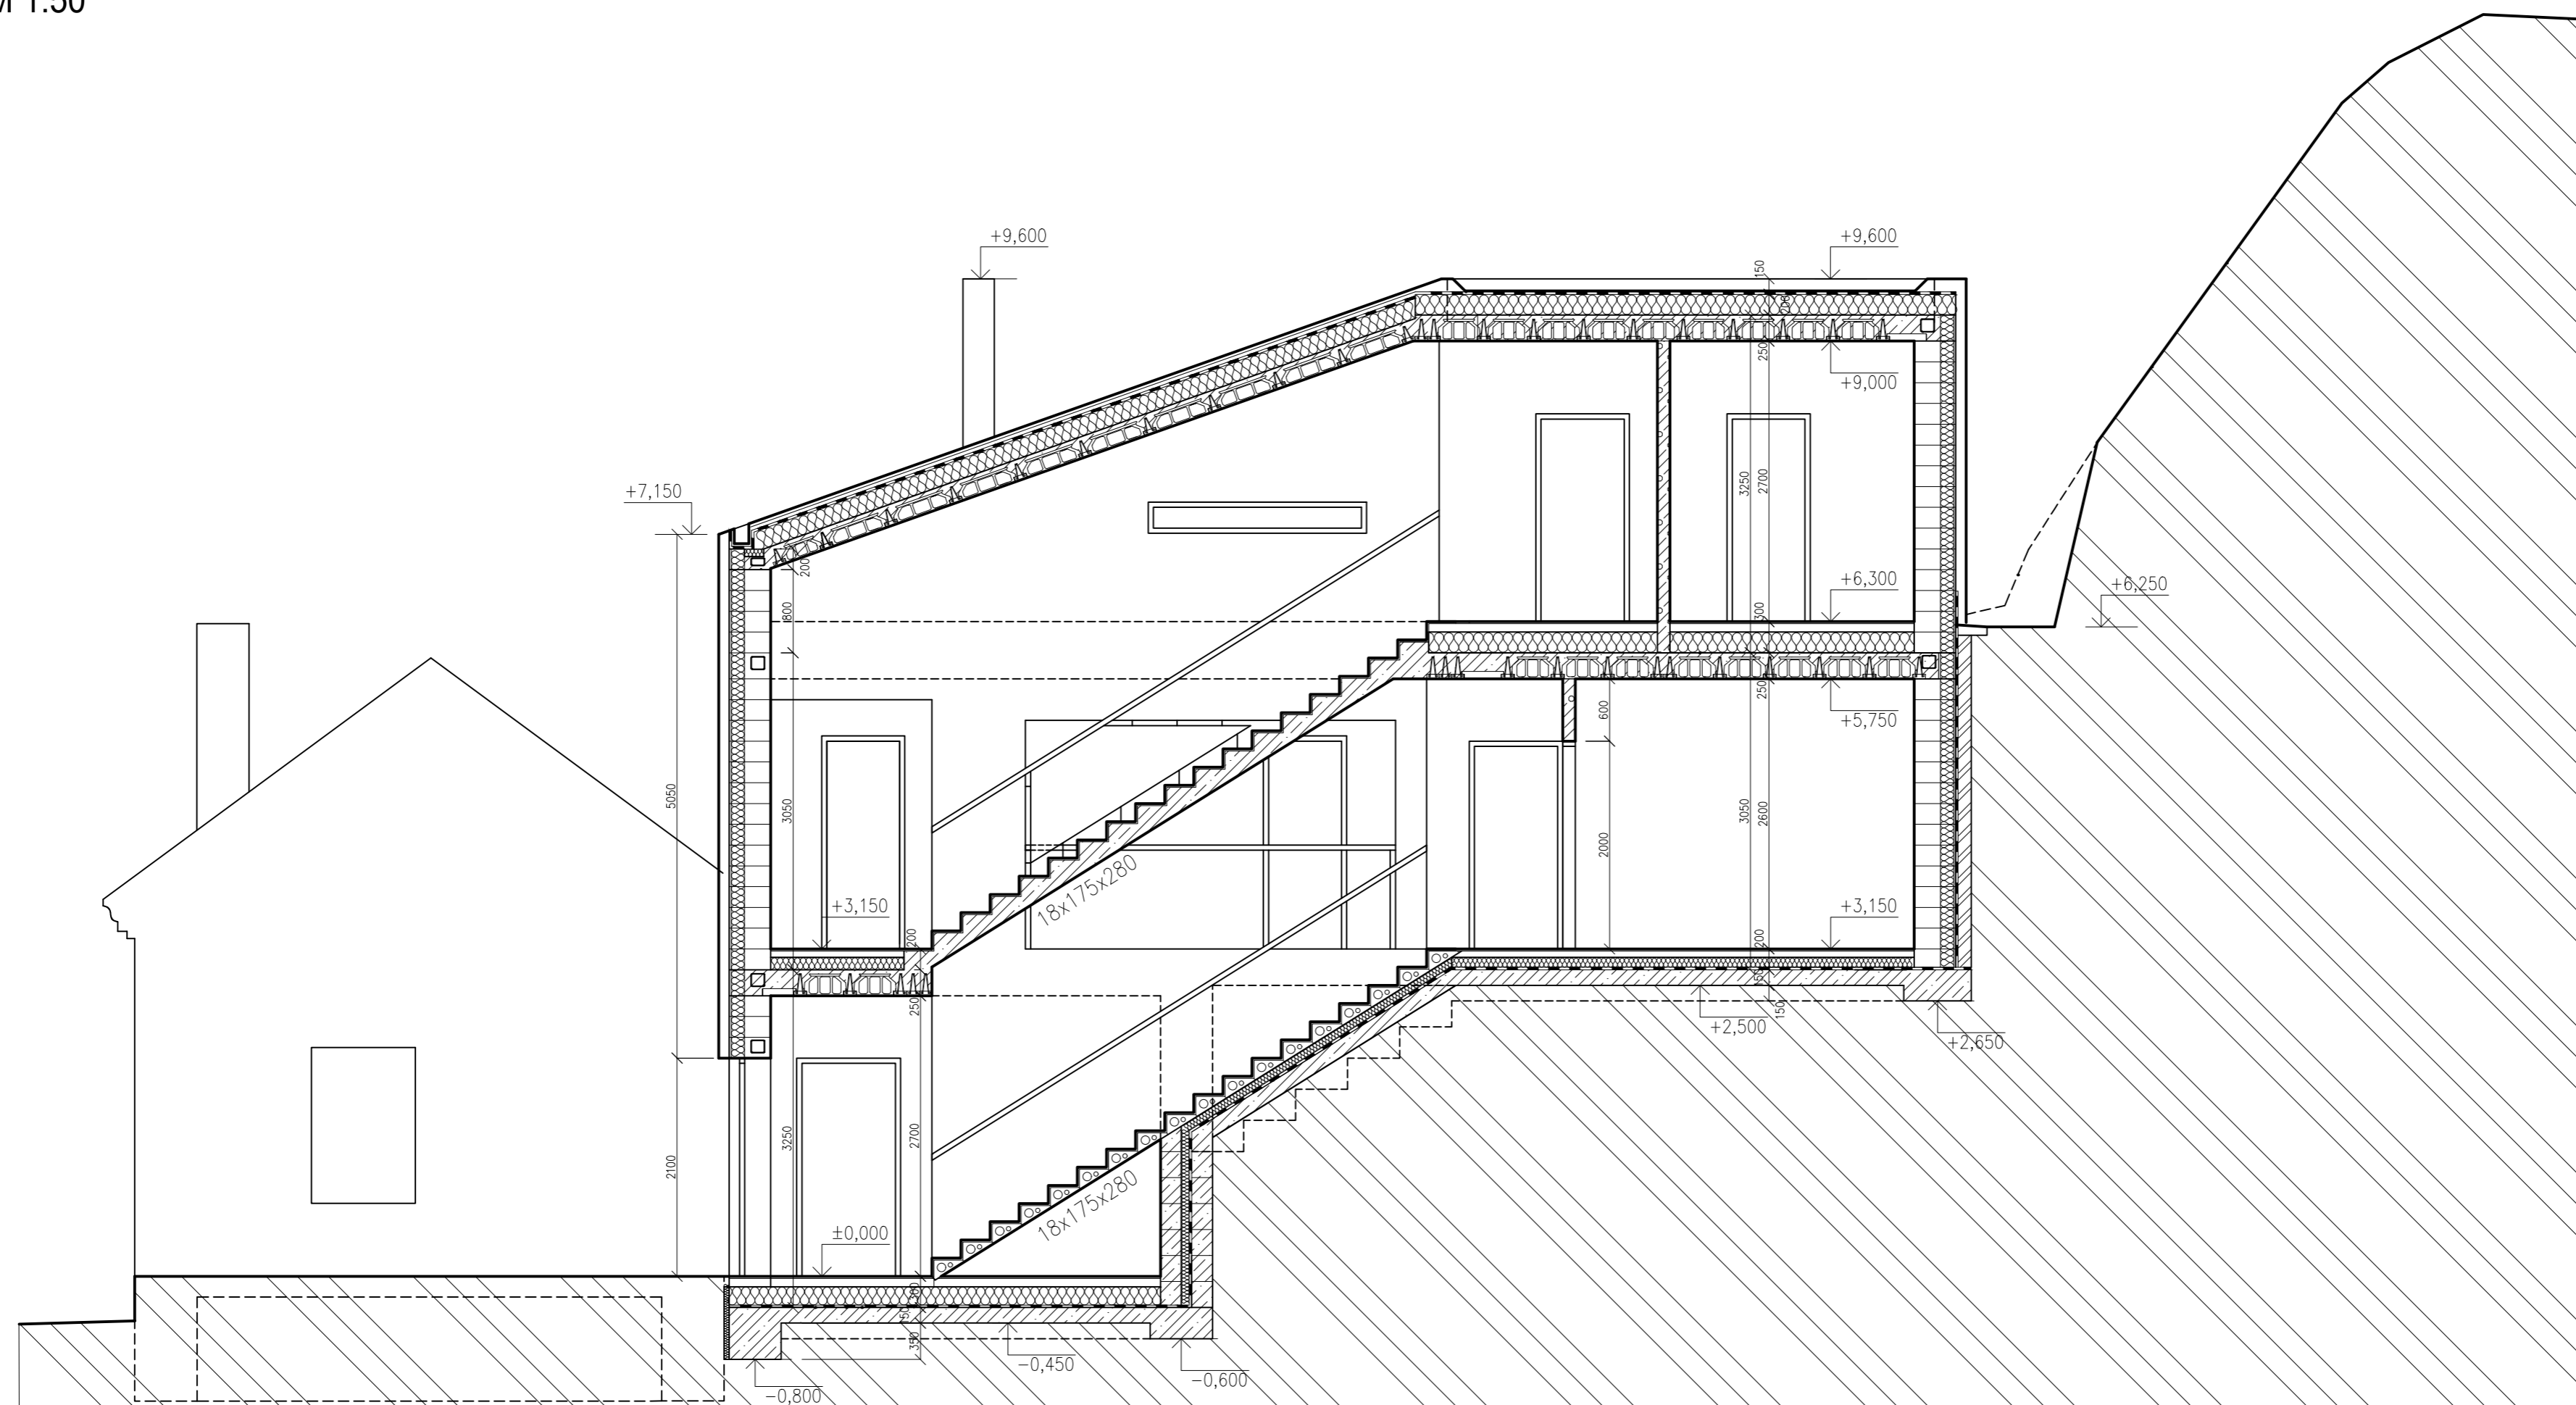

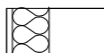
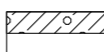
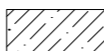





ŘEZ A-A'

M 1:50



LEGENDA HMOT:

-  ZDIVO STÁVAJÍCÍ
Z CIHEL PLNÝCH PÁLENÝCH
-  ZDIVO ZE ZATEPLENÝCH LIAPORBETONOVÝCH
TVÁRNIC LIVETHERM TOL 400 NA LEPIDLO
-  ZDIVO Z LIAPORBETONOVÝCH PŘÍČKOVEK
LIVETHERM TPL 120 NA LEPIDLO
-  ZTRACENÉ BEDNĚNÍ
BETON C20/25, OCEL B500B
-  OCHRANNÁ PŘÍZDIVKA
Z CIHEL PLNÝCH PÁLENÝCH
-  ŽELEZOBETON
BETON C20/25, OCEL B500B
-  HORNINA R3 (OPUKA)
PEVNOST V TLAKU 25–50 MPa

±0,000 = 336,57 m n.m., B.p.v. / SOUŘADNICOVÝ SYSTÉM JTSK

STUDIJNÍ OBOR	KATEDRA	JMÉNO STUDENTA
KONSTRUKCE POZEMNÍCH STAVEB	K124 KONSTRUKCE POZEMNÍCH STAVEB	LUKÁŠ HRADEČNÝ
AKADEMICKÝ ROK	VYUČUJÍCÍ	
2015/2016	ING. ANNA LOUNKOVÁ, CSC.	

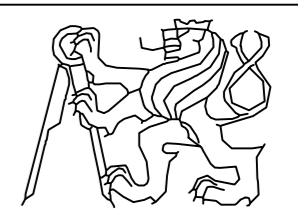
AKCE

BAKALÁŘSKÁ PRÁCE

PROJEKT PŘÍSTAVBY RODINNÉHO DOMU V PRAZE LIBOČI

OBSAH

ŘEZ A-A'



FORMÁT	A2
MĚŘÍTKO	1:50
DATUM	5/2016
ČÍSLO VÝKRESU	D.1.1.08