


KOORDINAČNÍ SITUACE

M 1:200

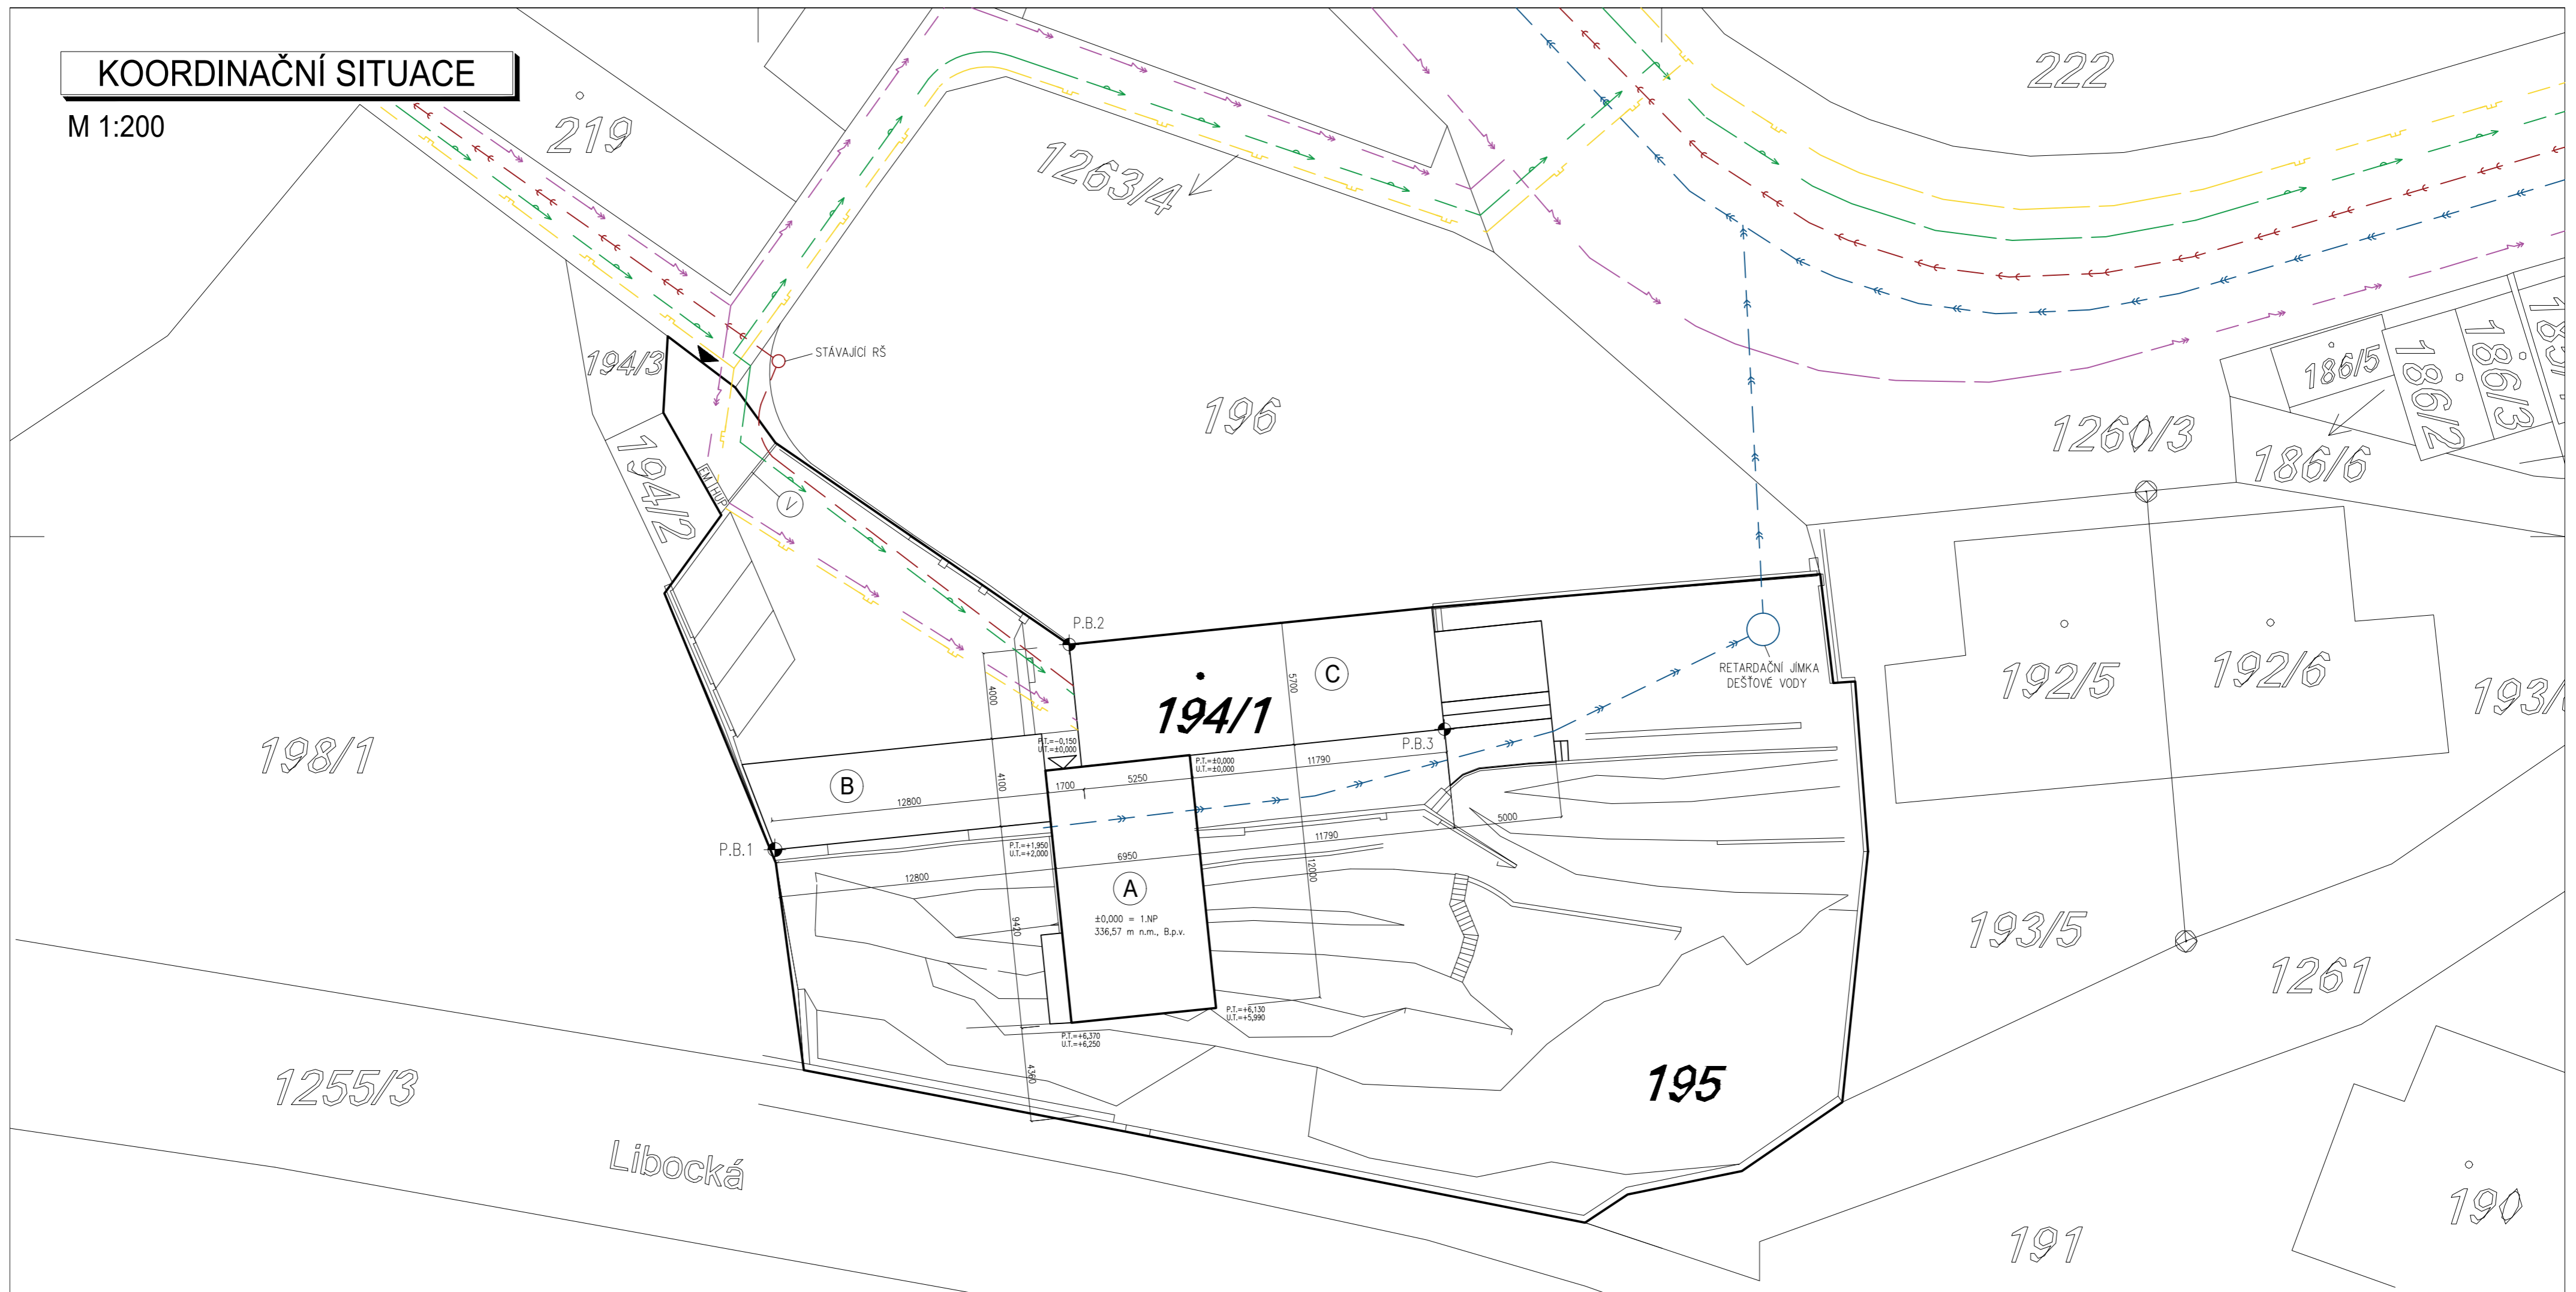

LEGENDA:

- PLYNOVOD
- ELEKTRICKÉ VEDENÍ
- VODOVOD
- SPLAŠKOVÁ KANALIZACE
- DEŠŤOVÁ KANALIZACE
- VJEZD NA POZEMEK
- HLAVNÍ VSTUP DO OBJEKTU
- PARCELNÍ ČÍSLA
- P.B. PEVNÉ BODY

POZNÁMKY:

- PŘÍPOJKY SÍTÍ JSOU STÁVAJÍCÍ, BUDOU ZREVIDOVÁNY.
- P.T. SE U STÁVAJÍCÍCH ČÁSTÍ "B" A "C" NEMĚNÍ.
- ČÁRY A ZAHRADNÍ SCHODY V SITUACI NAZNAČUJÍ STÁVAJÍCÍ ÚPRAVU TERÉNU.

±0,000 = 336,57 m n.m., B.p.v. / SOUŘADNICOVÝ SYSTÉM JTSK

STUDIJNÍ OBOR	KATEDRA	JMÉNO STUDENTA	
KONSTRUKCE POZEMNÍCH STAVEB	K124 KONSTRUKCE POZEMNÍCH STAVEB	LUKÁŠ HRADEČNÝ	
AKADEMICKÝ ROK	VYUČUJÍCÍ		
2015/2016	ING. ANNA LOUNKOVÁ, CSC.		
AKCE			
BAKALÁŘSKÁ PRÁCE			
PROJEKT PŘÍSTAVBY RODINNÉHO DOMU V PRAZE LIBOCI			
OBSAH			
KOORDINAČNÍ SITUACE			
FORMÁT	A2		
MĚŘÍTKO	1:200		
DÁTUM	5/2016		
ČÍSLO VÝKRESU	D.1.4.2		

