


PROJEKT ADMINISTRATIVNÍ BUDOVY VÝROBNÍHO AREÁLU V RALSKU

VÝKRES SKLADBY STROPU I.NP, M 1:50

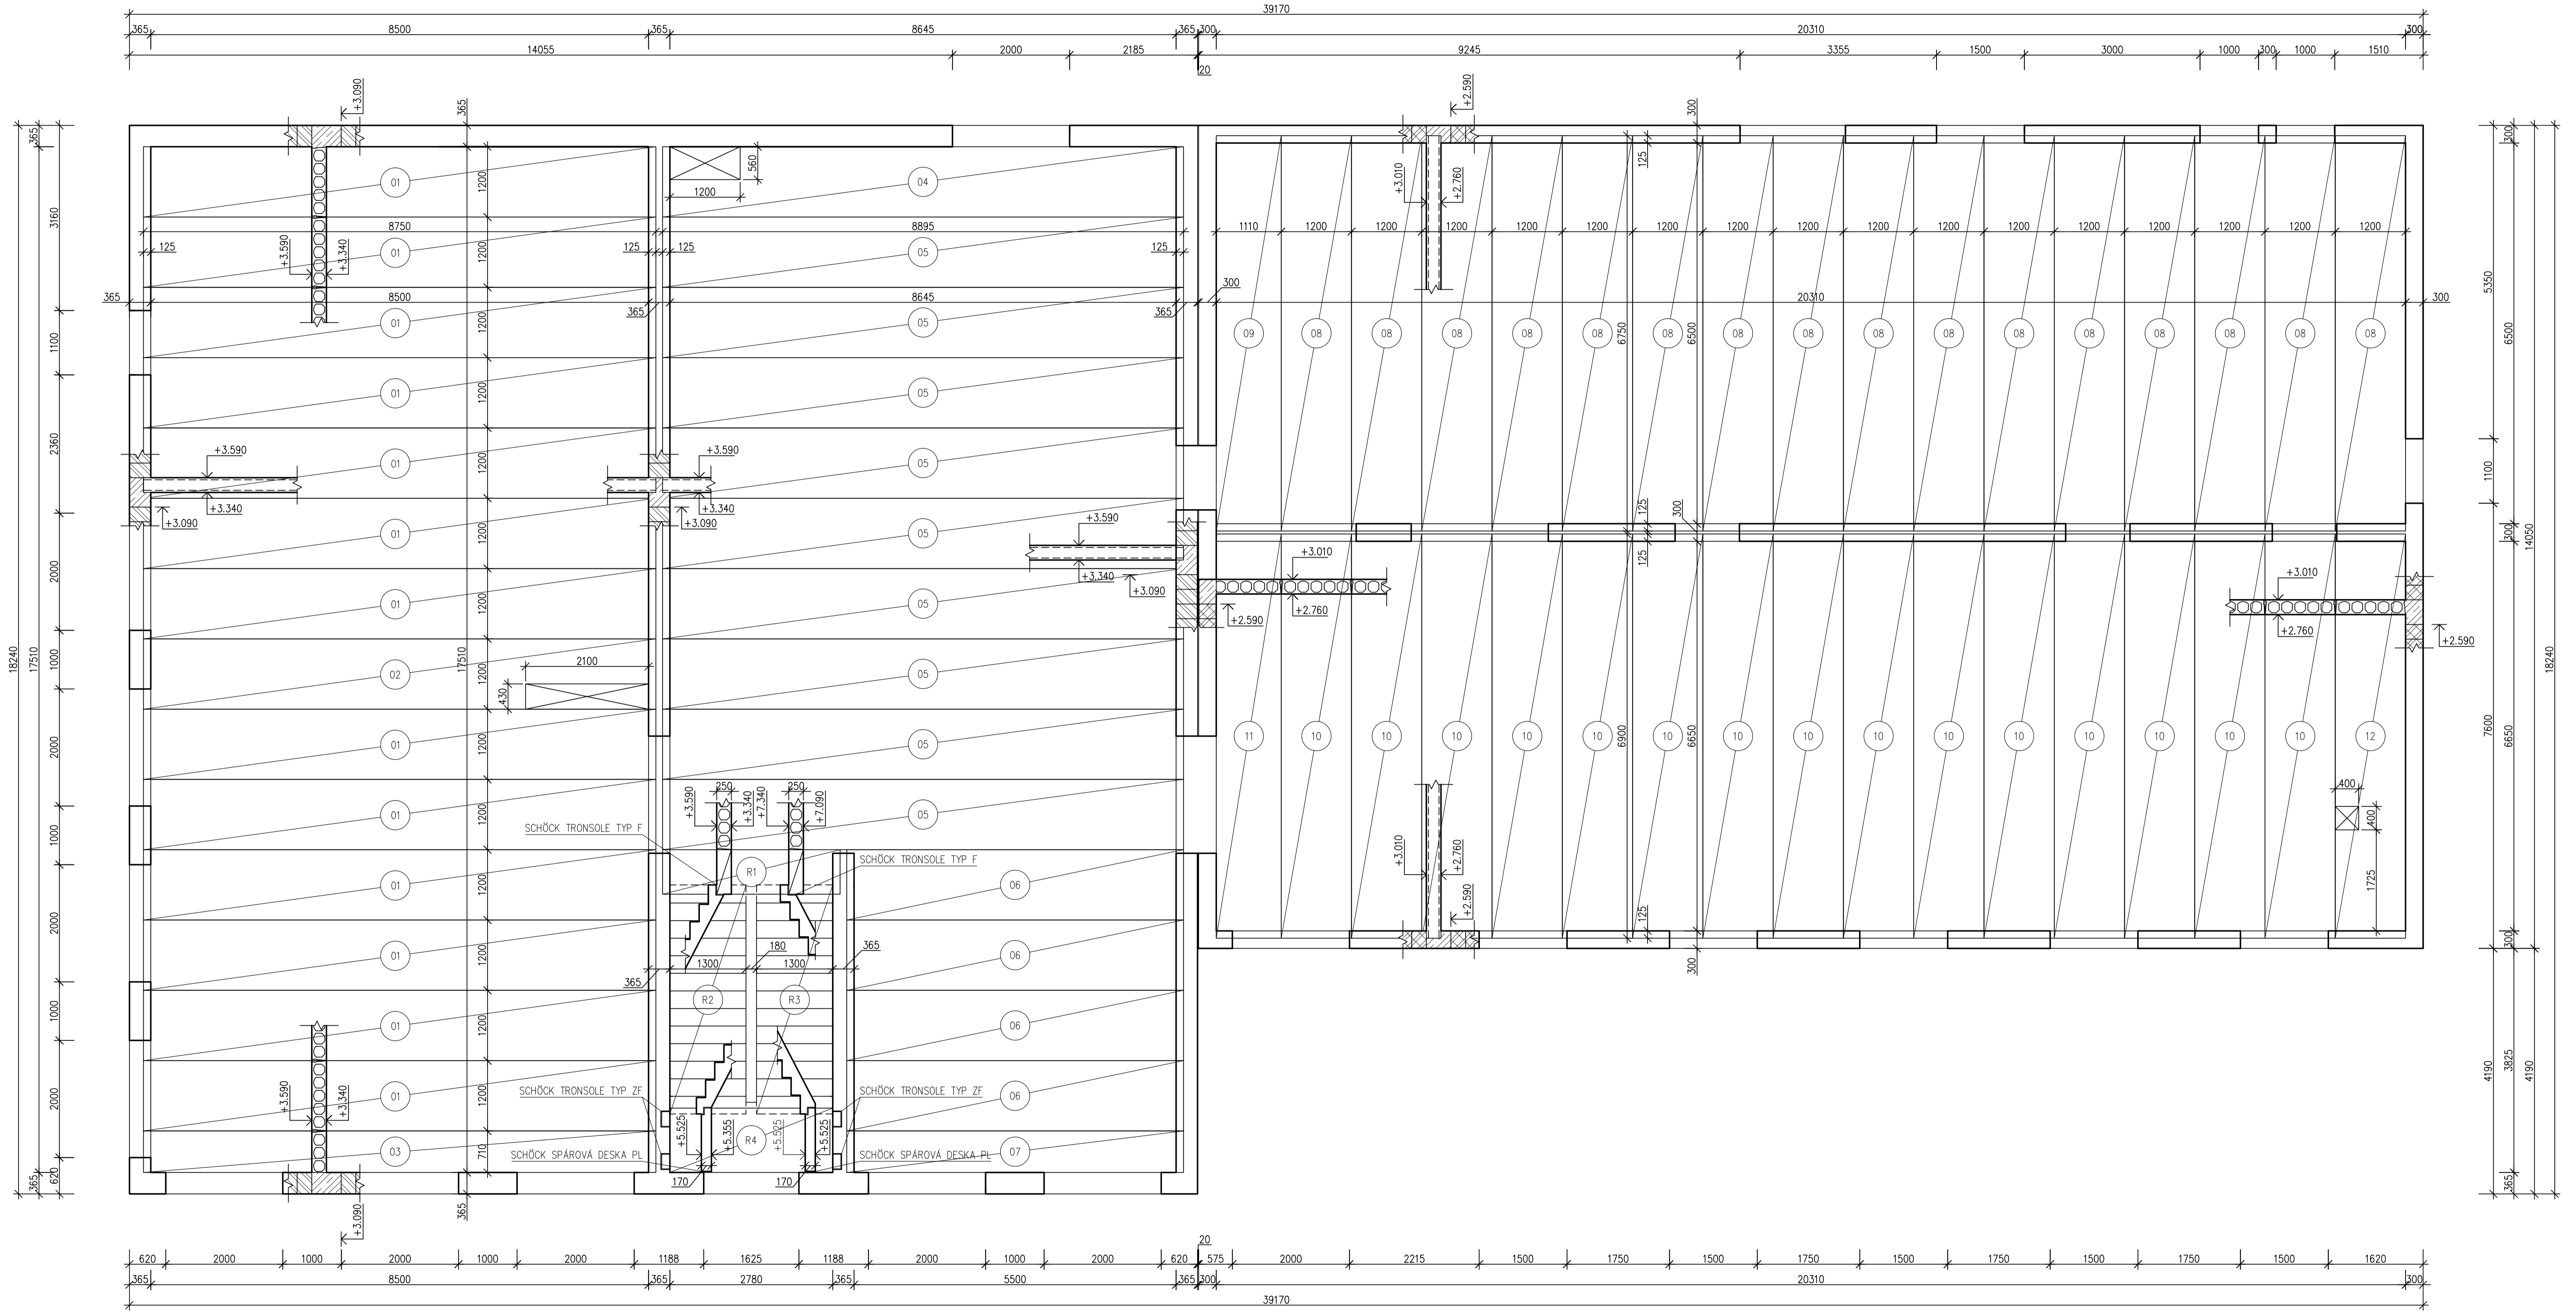

LEGENDA MATERIÁLŮ

- ZDIVO Z KERAMICKÝCH TVÁRNĚ POROTHERM 36,5 P+D PEVNOSTNÍ TŘÍDY P15, O ROZMĚRECH 365/238/247 mm. ZDĚNÝCH NA MVC, PEVNOSTNÍ TŘÍDY M5
- ZDIVO Z KERAMICKÝCH TVÁRNĚ POROTHERM 30 P+D PEVNOSTNÍ TŘÍDY P10, O ROZMĚRECH 300/238/247 mm. ZDĚNÝCH NA MVC, PEVNOSTNÍ TŘÍDY M2,5
- ŽELEZOBETONOVÝ OBYVODOVÝ VĚNEC, BETON C 30/37 XC1, OCEĽ B 500 B

VÝPIS STROPNÍCH PANELŮ

ČÍSLO	ROZMĚR [mm]	POČET [ks]	POZNÁMKA
1	8750x1200x250	13	
2	8750x1200x250	1	PROŠTUP
3	8750x710x250	1	
4	8895x1200x250	1	PROŠTUP
5	8895x1200x250	9	
6	5750x1200x250	4	
7	5750x710x250	1	
8	6750x1200x250	16	
9	6750x1110x250	1	
10	6900x1200x250	16	
11	6900x1110x250	1	
12	6900x1110x250	1	PROŠTUP

LEGENDA PREFABRIKOVANÝCH ŽB PRVKŮ

- STROPNÍ PANEL K ULOŽENÍ SCHODIŠTĚ
- SCHODIŠŤOVÉ RAMENO
- SCHODIŠŤOVÉ RAMENO
- MEZIPOSEŤA UPRAVENÁ K ULOŽENÍ SCHODIŠTĚ

ČISTÁ PODLAHA I.NP ± 0,000 = 335,75 m.n.m.

VYPRACOVANÝ:	Štěpán Matěha	KONTROLOVANÝ:	Ing. Anna Loučková, CSc.	
PŘEDMĚT:	BAKALÁŘSKÁ PRÁCE			
NÁZEV PROJEKTU:	PROJEKT ADMINISTRATIVNÍ BUDOVY VÝROBNÍHO AREÁLU V RALSKU			
NÁZEV VÝKRESU:	VÝKRES SKLADBY STROPU I.NP			
DATA:	10.5.2016	DATA:	1.50	
MĚRKA:	1:50	ČÍSLO VÝKRESU:	01.2.4	
SKLADBA ROK:	2015/2016			