



PŪDORYS 4.NP

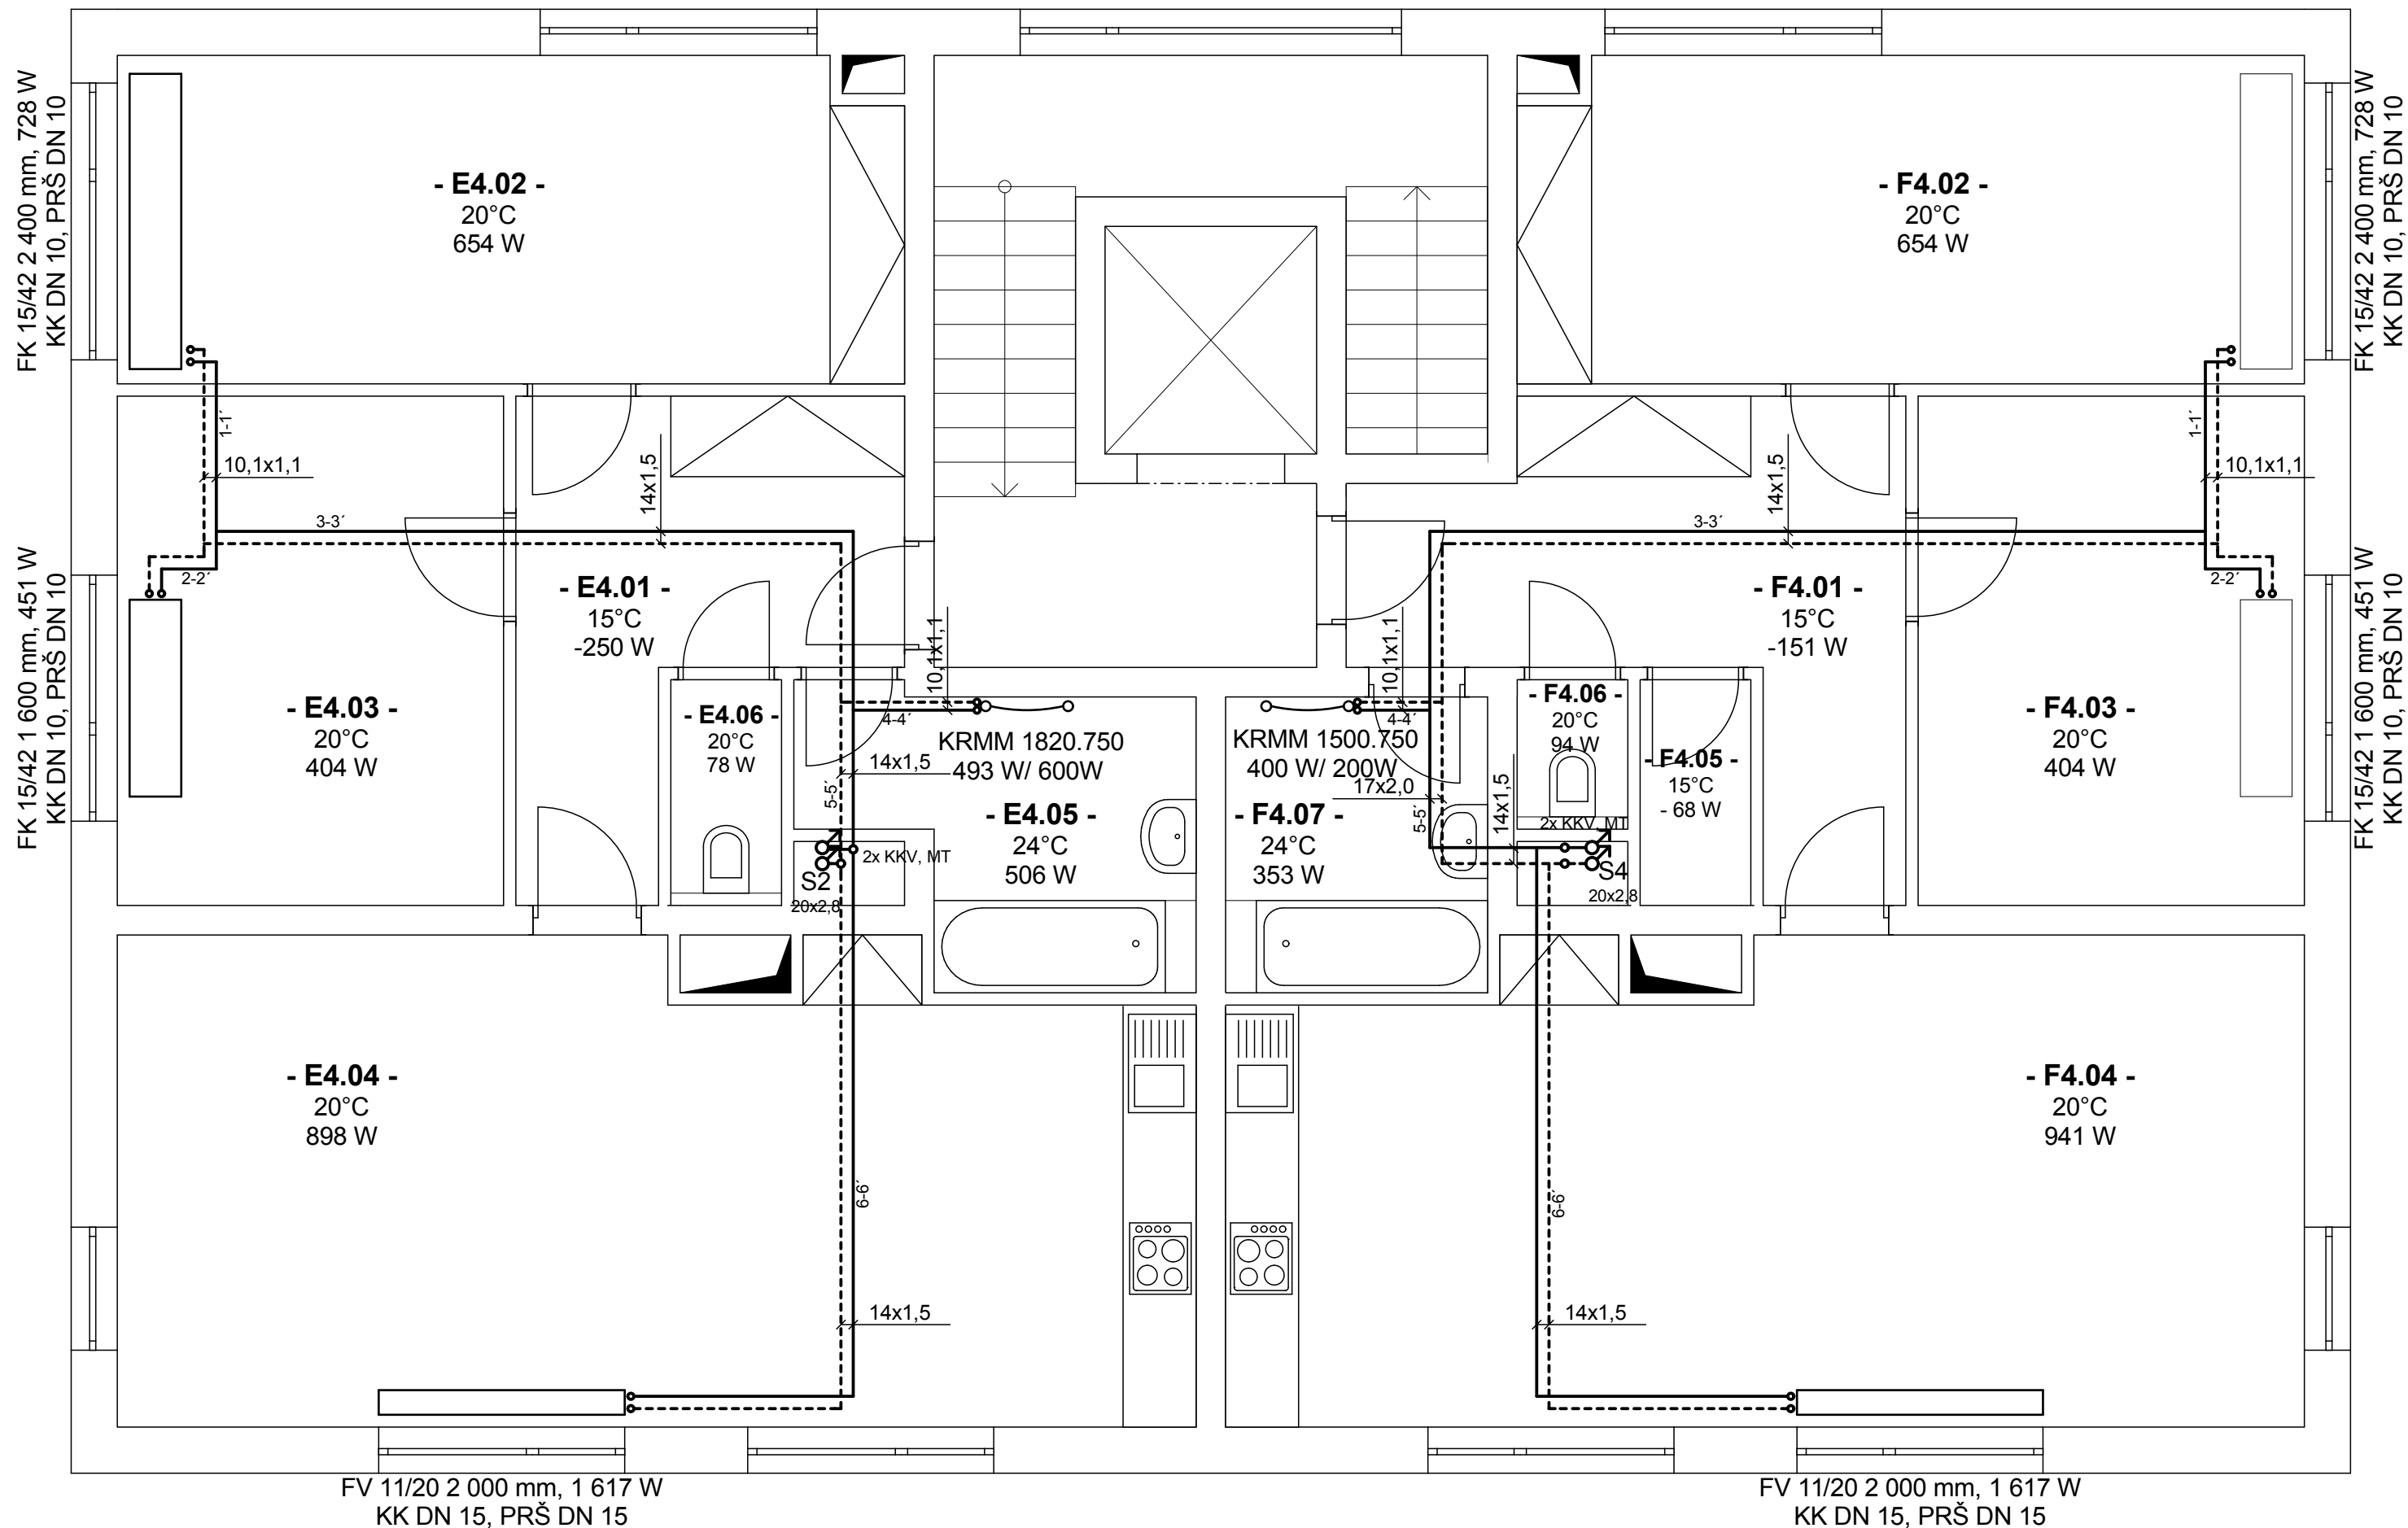


LEGENDA POTRUBÍ

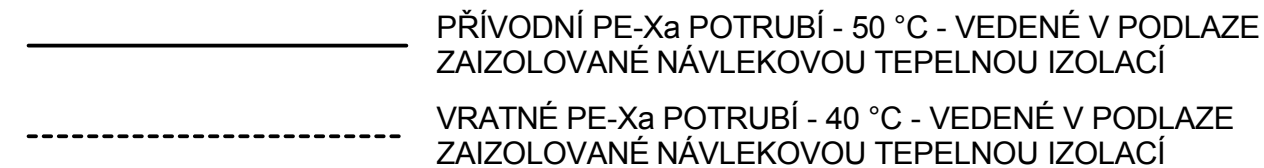


LEGENDA OTOPNÝCH PRVKŮ

PODLAHOVÝ KONVEKTOR KORAFLEX

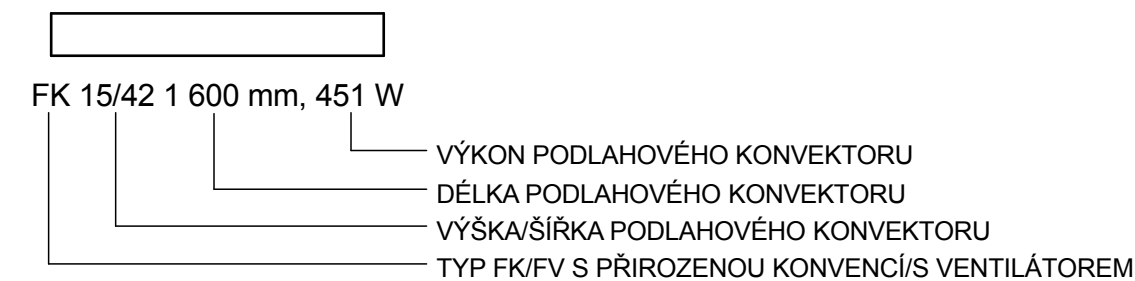


**TRUBKOVÉ OTOPNÉ TĚLESO KORALUX RONDO MAX-M
S ELEKTRICKÝM TOPNÝM TĚLESEM S INTEGROVANÝM REGULÁTOREM TEPLoty**

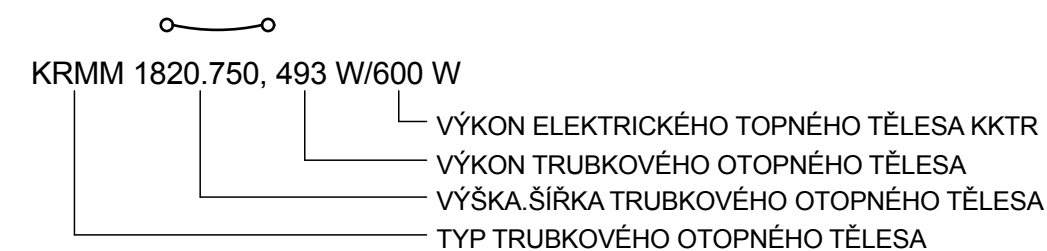

LEGENDA ZKRATEK

KK	KULOVÝ KOHOUT
PRŠ	PŘÍMÉ REGULAČNÍ ŠROUBENÍ
KKV	KULOVÝ KOHOUT S VYPOUŠTĚCÍM VENTILEM
MT	MĚŘIČ TEPLA

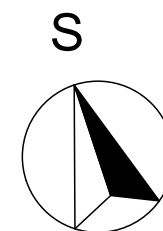

POZN. SVĚTLÁ VÝŠKA S. V. = 2,8 m

Zpracovala: Simona Otradovská	Vedoucí bakalářské práce: doc. Ing. Michal Kabrhel, Ph.D.	Školní rok: 2015 - 2016	Fakulta stavební ČVUT 	
Bakalářská práce - Katedra technických zařízení budov				
Název práce: Vytápění bytového domu s pomocí tepelného čerpadla			Datum:	20.5.2016
			Meřítko:	M 1:50
			Číslo výkresu:	V4
Název výkresu: PŮDORYS 4.NP			Konzultant: doc. Ing. Michal Kabrhel, Ph.D.	