


DETAIL TECHNICKÉ MÍSTNOSTI

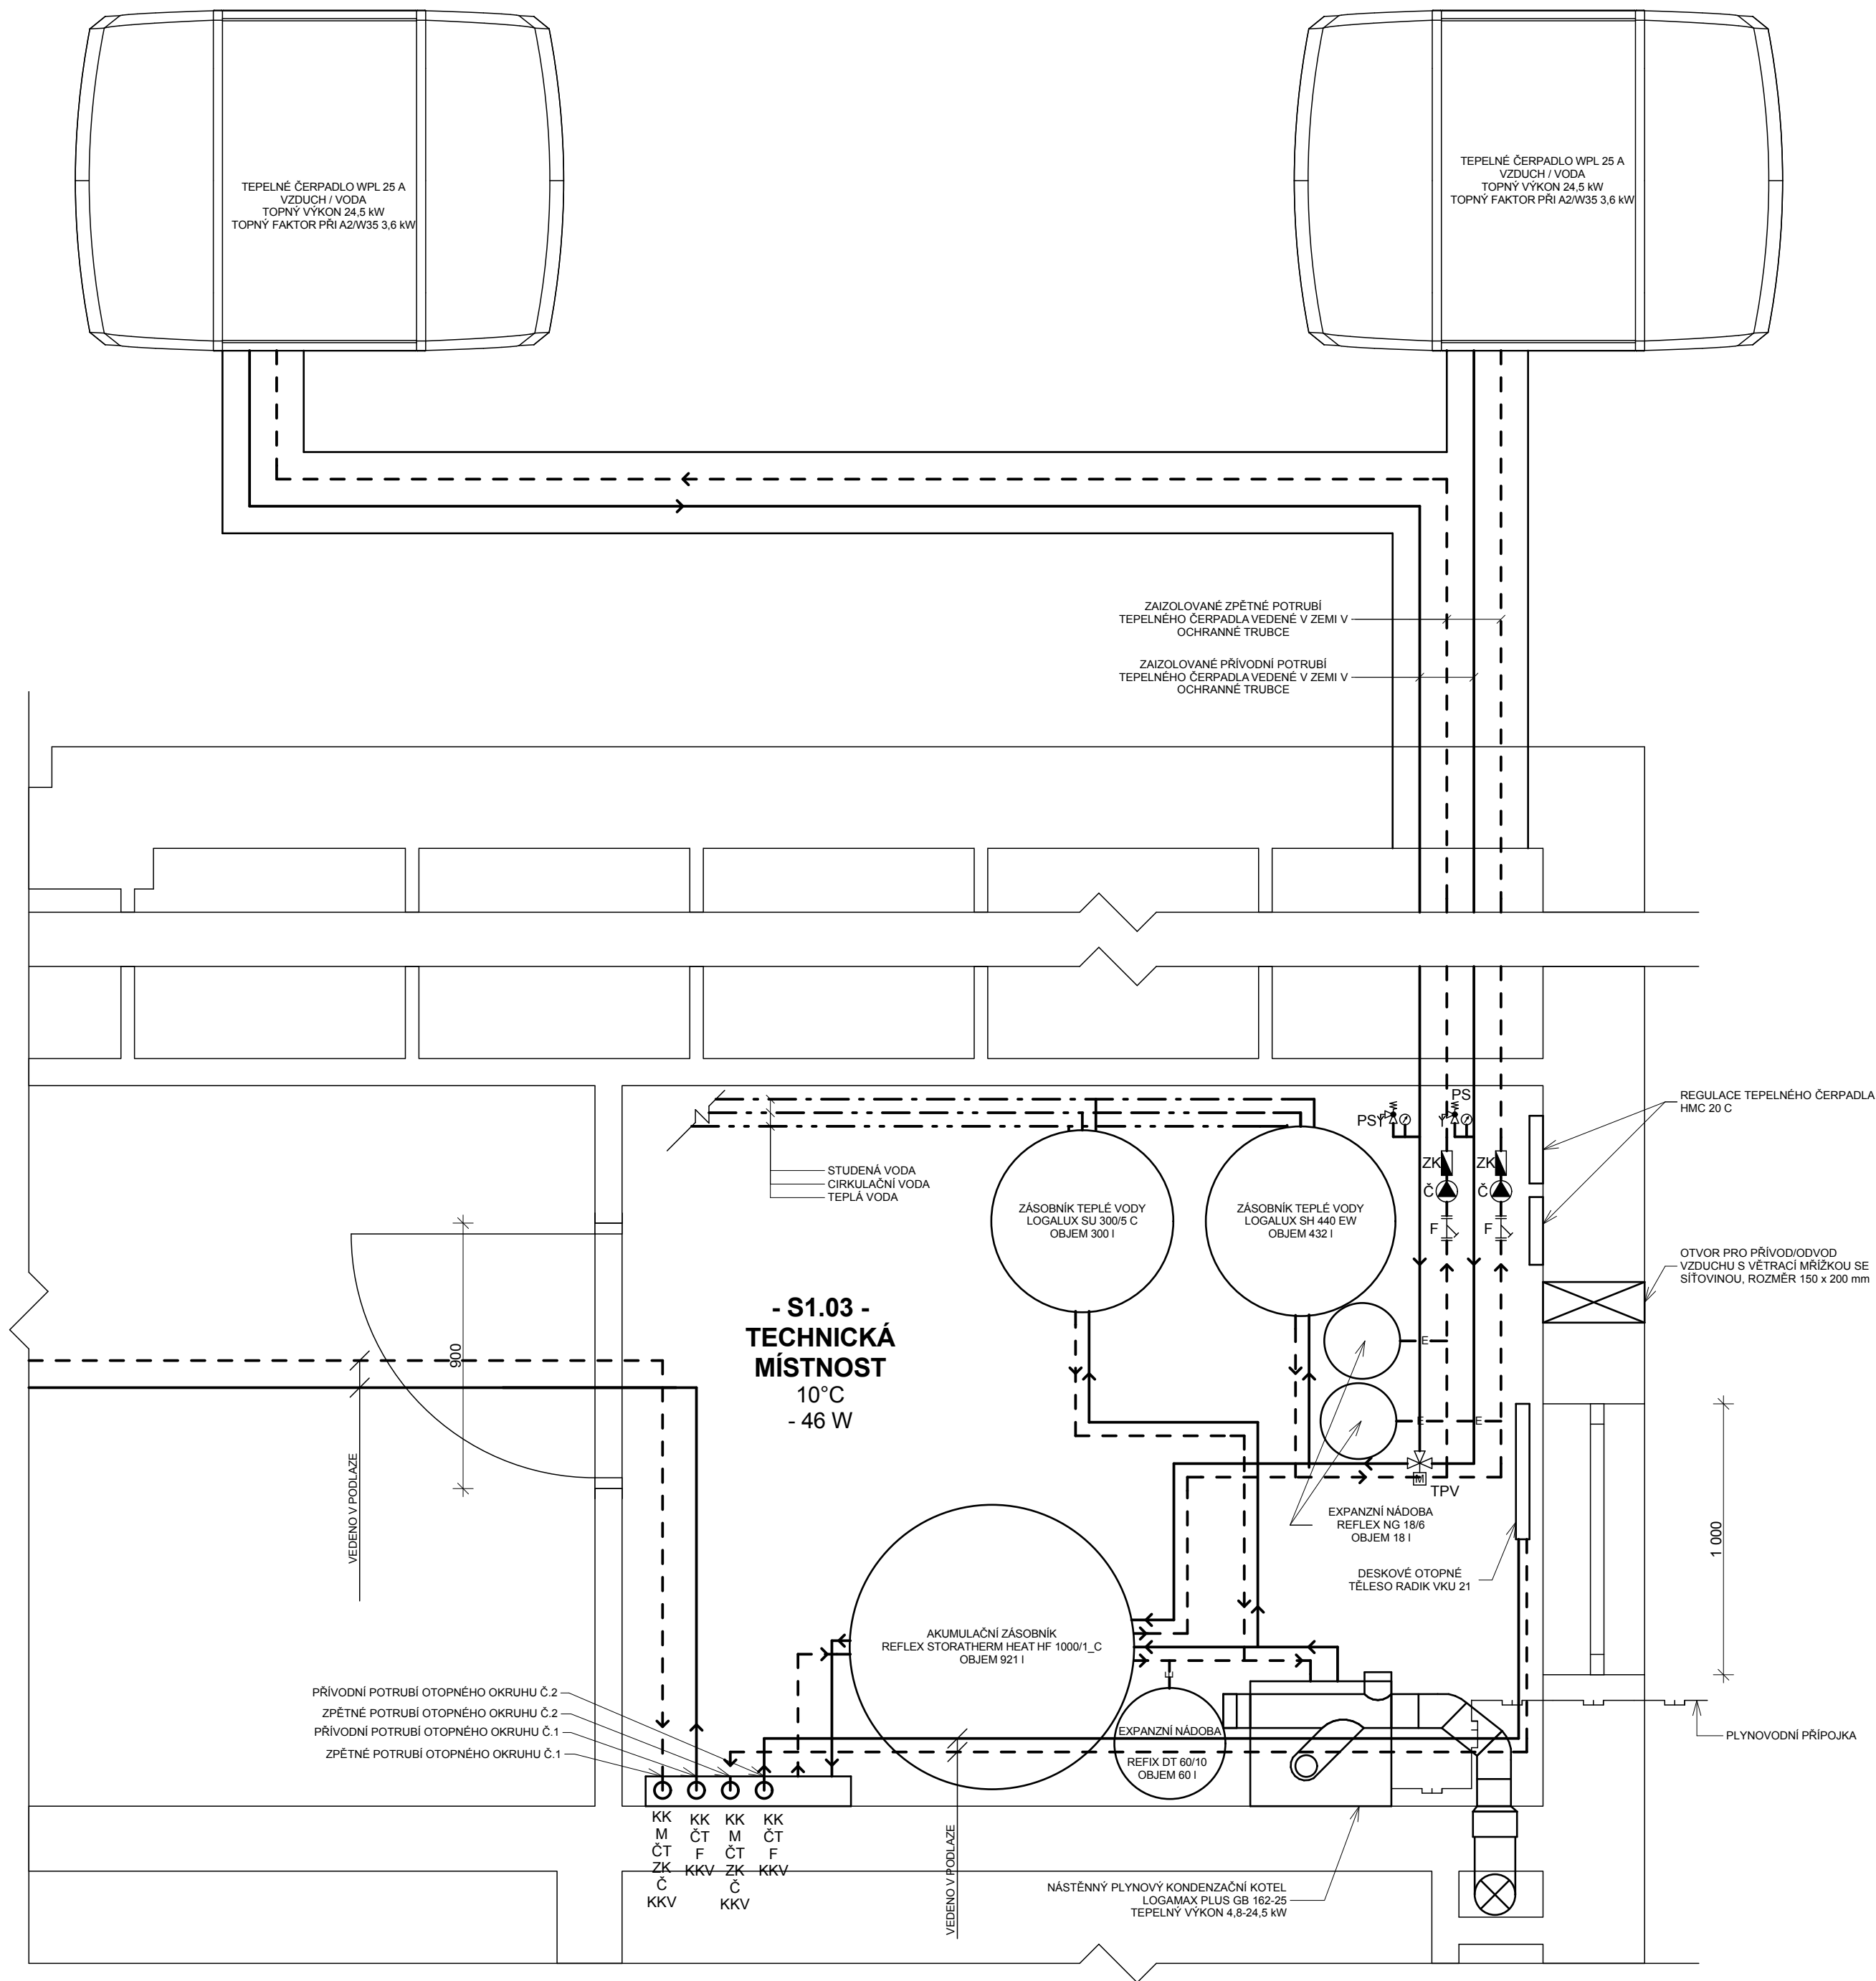


LEGENDA POTRUBÍ

- PŘÍVODNÍ PE-Xa POTRUBÍ - 50 °C
ZAIZOLOVANÉ NÁVLEKOVOU TEPELNOU IZOLACÍ
- VRATNÉ PE-Xa POTRUBÍ - 40 °C
ZAIZOLOVANÉ NÁVLEKOVOU TEPELNOU IZOLACÍ
- EXPANZNÍ POTRUBÍ
- PLYNOVODNÍ PŘÍPOJKA

LEGENDA ZKRATEK

- TPV TRÍCESTNÝ PŘEPÍNAČÍ VENTIL
- Č OBĚHOVÉ ČERPADLO
- PS POJISTNÁ SKUPINA
(MANOMETR, ODVZDUŠŇOVAČ A POJISTNÝ VENTIL)
- ZK ZPĚTNÁ KLAPKA
- F FILTR
- ČT ČIDLO TEPLOTY
- M MANOMETR
- KK KULOVÝ KOHOUT
- KKV KULOVÝ KOHOUT S VYPOUŠTĚCÍM VENTILEM

VÝŘEZ

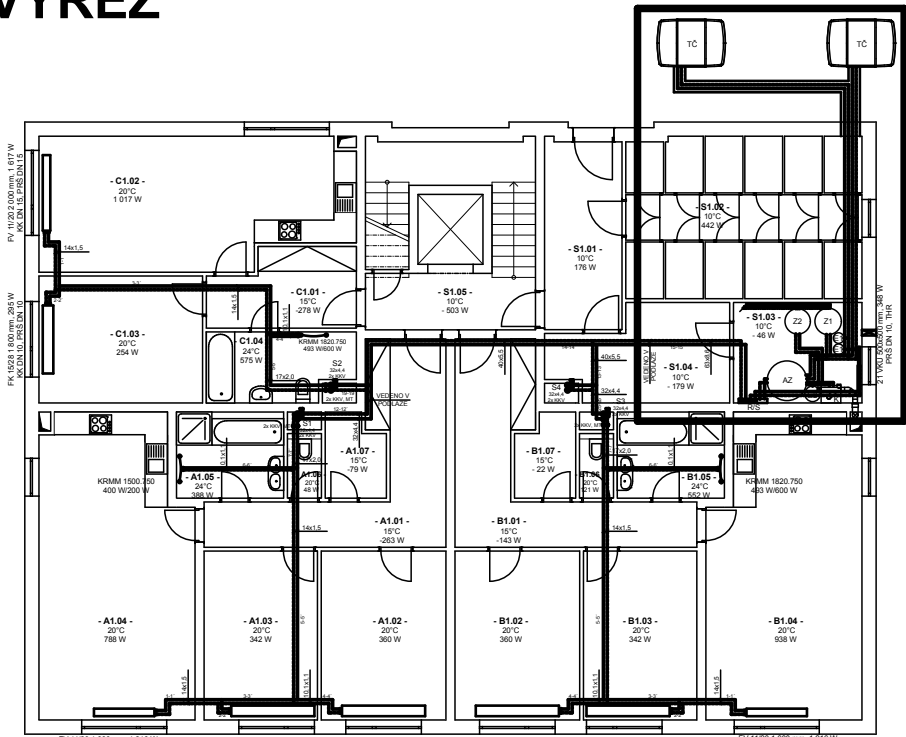

POZN. SVĚTLÁ VÝŠKA S. V. = 2,8 m

Zpracovala: Simona Otradovská	Vedoucí bakalářské práce: doc. Ing. Michal Kabrhel, Ph.D.	Školní rok: 2015 - 2016	Fakulta stavební ČVUT
Bakalářská práce - Katedra technických zařízení budov			
Název práce: Vytápění bytového domu s pomocí tepelného čerpadla			Datum: 20.5.2016
			Meřítko: M 1:20
			Číslo výkresu: V6
Název výkresu: DETAIL TECHNICKÉ MÍSTNOSTI			Konzultant: doc. Ing. Michal Kabrhel, Ph.D.